


Flurstück: 1201
Flur: 1201
Gemarkung: Taldorf

Gemeinde: Ravensburg
Kreis: Ravensburg

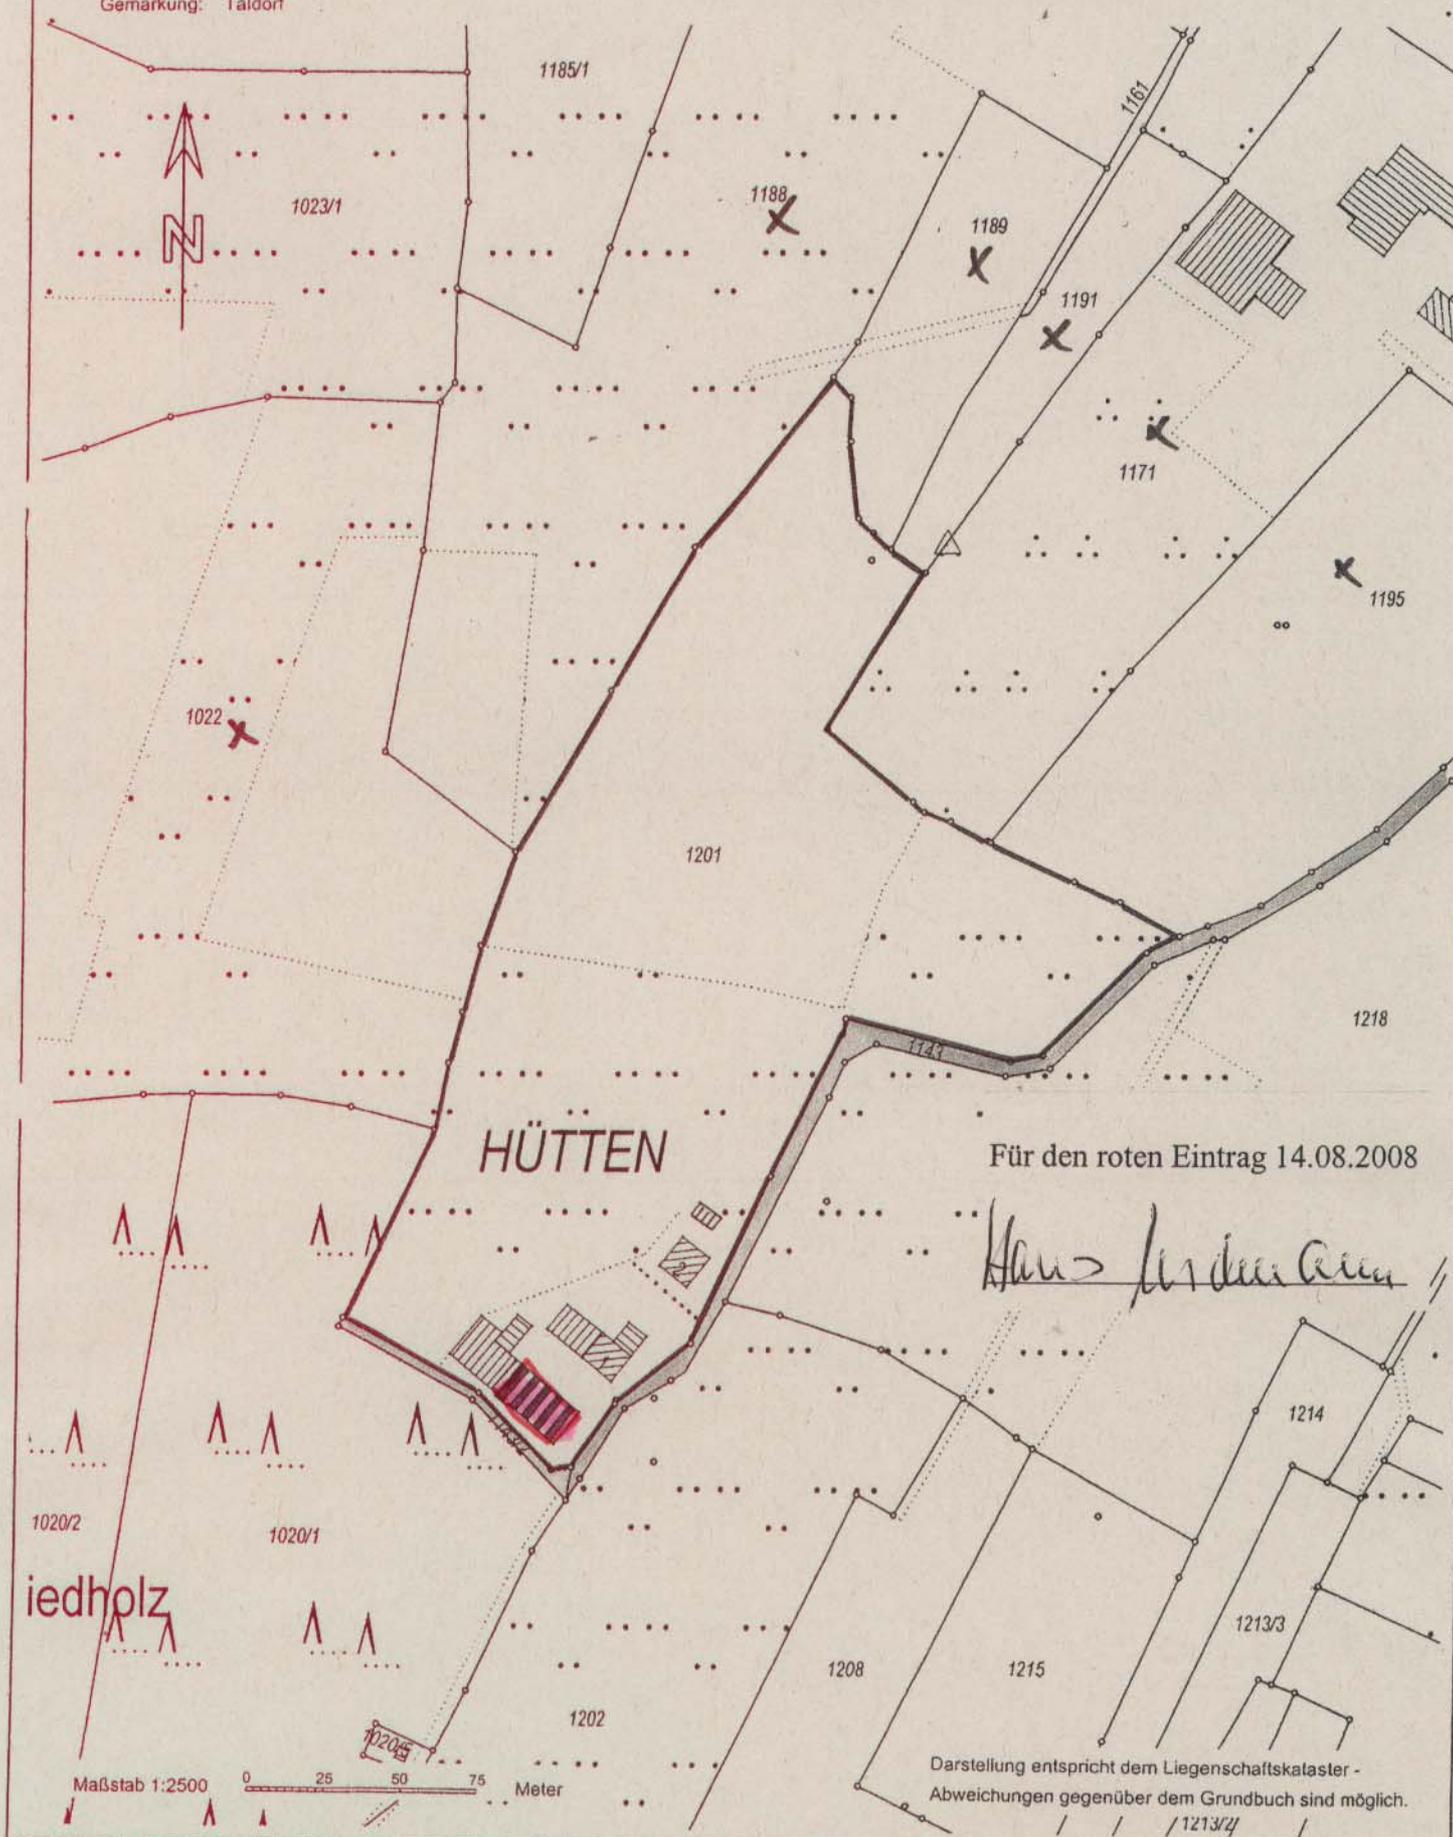

HÜTTEN

Für den roten Eintrag 14.08.2008

Hans ...

Friedhof

Maßstab 1:2500
0 25 50 75 Meter

Darstellung entspricht dem Liegenschaftskataster -
Abweichungen gegenüber dem Grundbuch sind möglich.