

Vermessungsverwaltung Baden-Württemberg

Landratsamt Ravensburg

Vermessungs- und Flurbereinigungsamt

Friedhofstraße 3
88212 Ravensburg


Auszug aus dem Liegenschaftskataster

Liegenschaftskarte 1 : 500

Erstellt am 18.08.2008

Flurstück: 2600
Flur:
Gemarkung: Taldorf

Gemeinde: Ravensburg
Kreis: Ravensburg

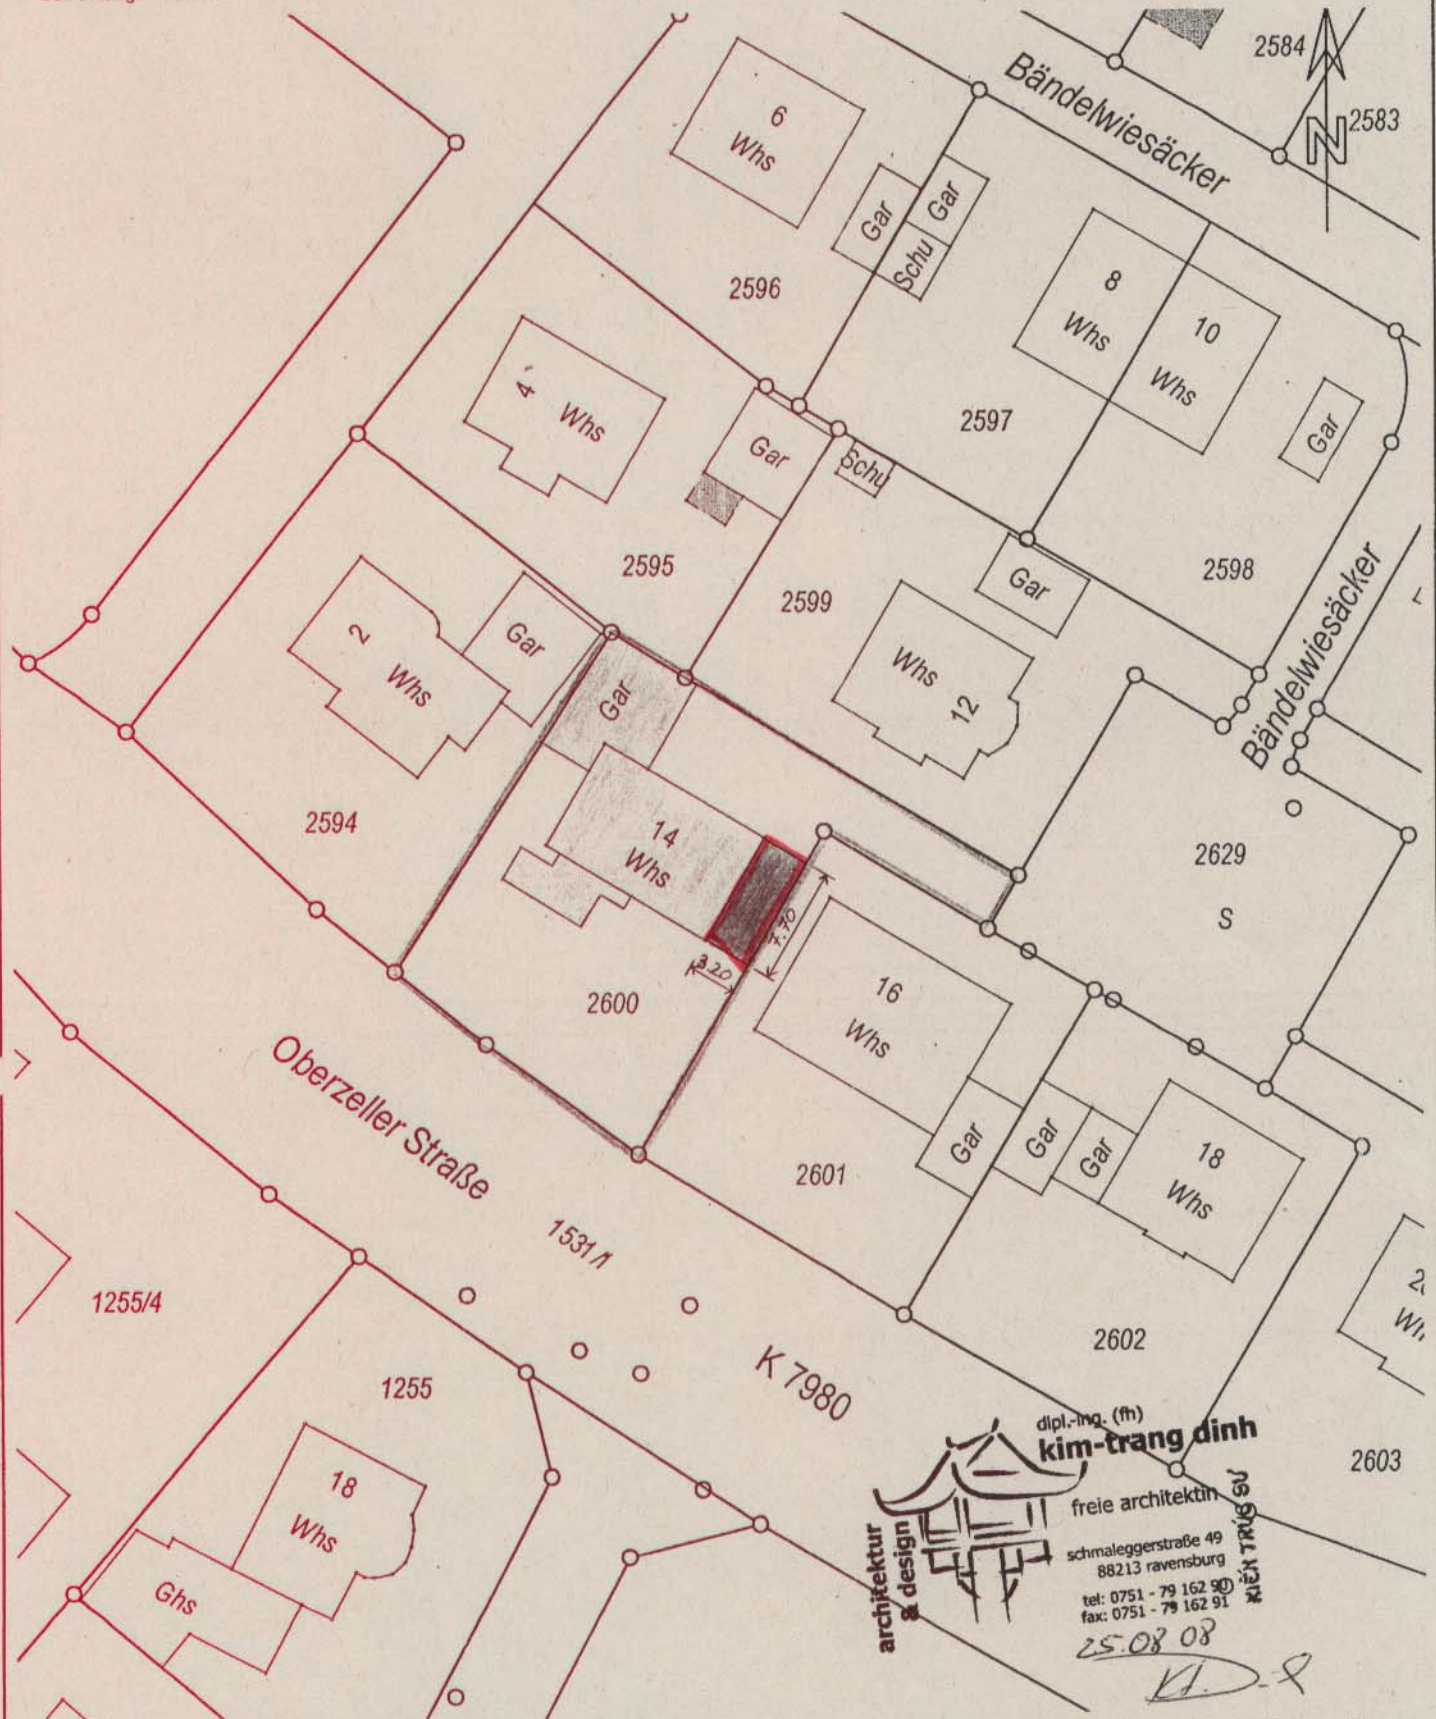

dipl.-Ing. (fh)
kim-trang dinh
freie architektur
schmaleggerstraße 49
88213 ravensburg
tel: 0751 - 79 162 90
fax: 0751 - 79 162 91
KIEN TRUONG SU
25.08.08
K.D.

Nach § 14 Abs. 5 des Vermessungsgesetzes vom 1. Juli 2004 (GBl. S. 469, 509) dürfen die Basisinformationen und Basisdaten des Liegenschaftskatasters vom Empfänger nur für den Zweck verwendet werden, zu dem sie ihm übermittelt worden sind. Eine Verwendung für andere Zwecke ist nur zulässig, wenn die Vermessungsbehörde eingewilligt hat.

Maßstab 1:500 0 5 10 15 Meter

Darstellung entspricht dem Liegenschaftskataster -
Abweichungen gegenüber dem Grundbuch sind möglich.