


Darstellung der öffentlichen Verkehrsfläche und 12 Stellplätze auf dem Grundstück  
 Zufahrt zum- und Darstellung der 12 Stellplätze auf dem Grundstück  
 AUSBAU-Fläche im 1. und 2.ten Dachgeschoss ist ROT angelegt

1514

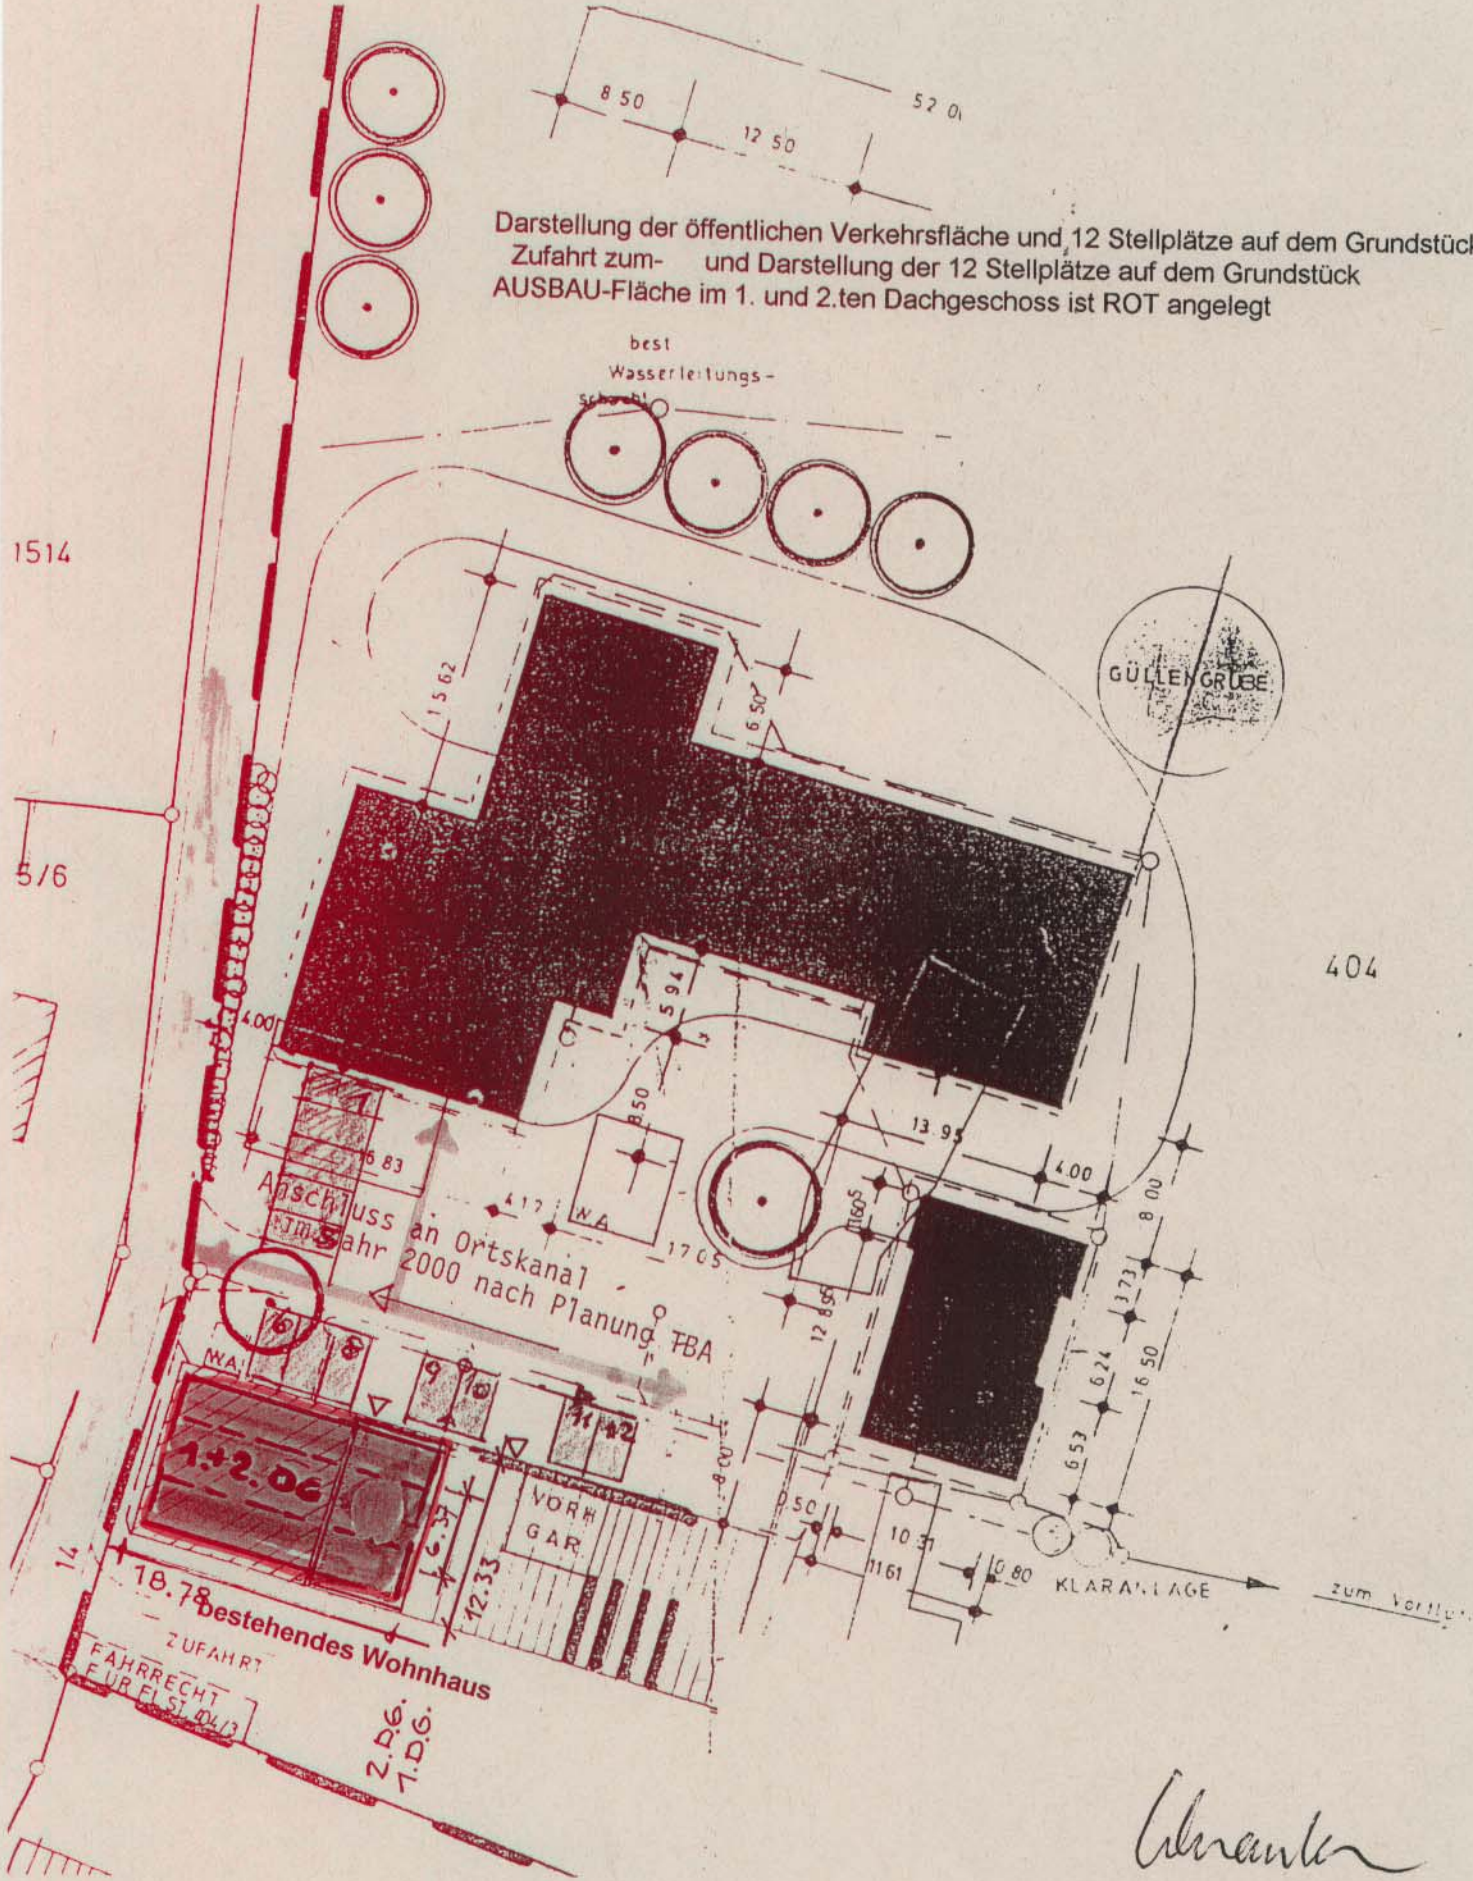

404

**GENEHMIGUNGS-PLANUNG**      **JULI 2008**      **LAGEPLAN**      **M 1:500**      **PLAN - 11 -**

**Bauherr:** MARTINA SCHMID    ADELSREUTE 1    88213 RAVENSBURG    Tel: 0751 - 97067

**Projekt:** EINBAU von 2 weiteren FERIEN - und 2 MIETS - WOHNUNGEN im 1. und 2.ten Dachgeschoss  
 IN DER HOFANLAGE ADELSREUTE 1    FLSTCK 404

**Planung:** Schraube freier Architekt BDA    Gutenbergstrasse 3    88 255 Baienfurt    T/F:0751 - 211371 -17328

Die DARSTELLUNGEN in diesem Lageplan stimmen mit dem Auszug aus dem Liegenschaftskataster überein