




Bebauungsplan
"Mauerstraße/Eisenbahnstraße/Unterer Breite Straße/Charlottenstraße
1. Änderung"
◆ Bebauungsplanübersicht

Bearbeiter:
 Schmid

0 20 40 60 80 100 120 140 160 m

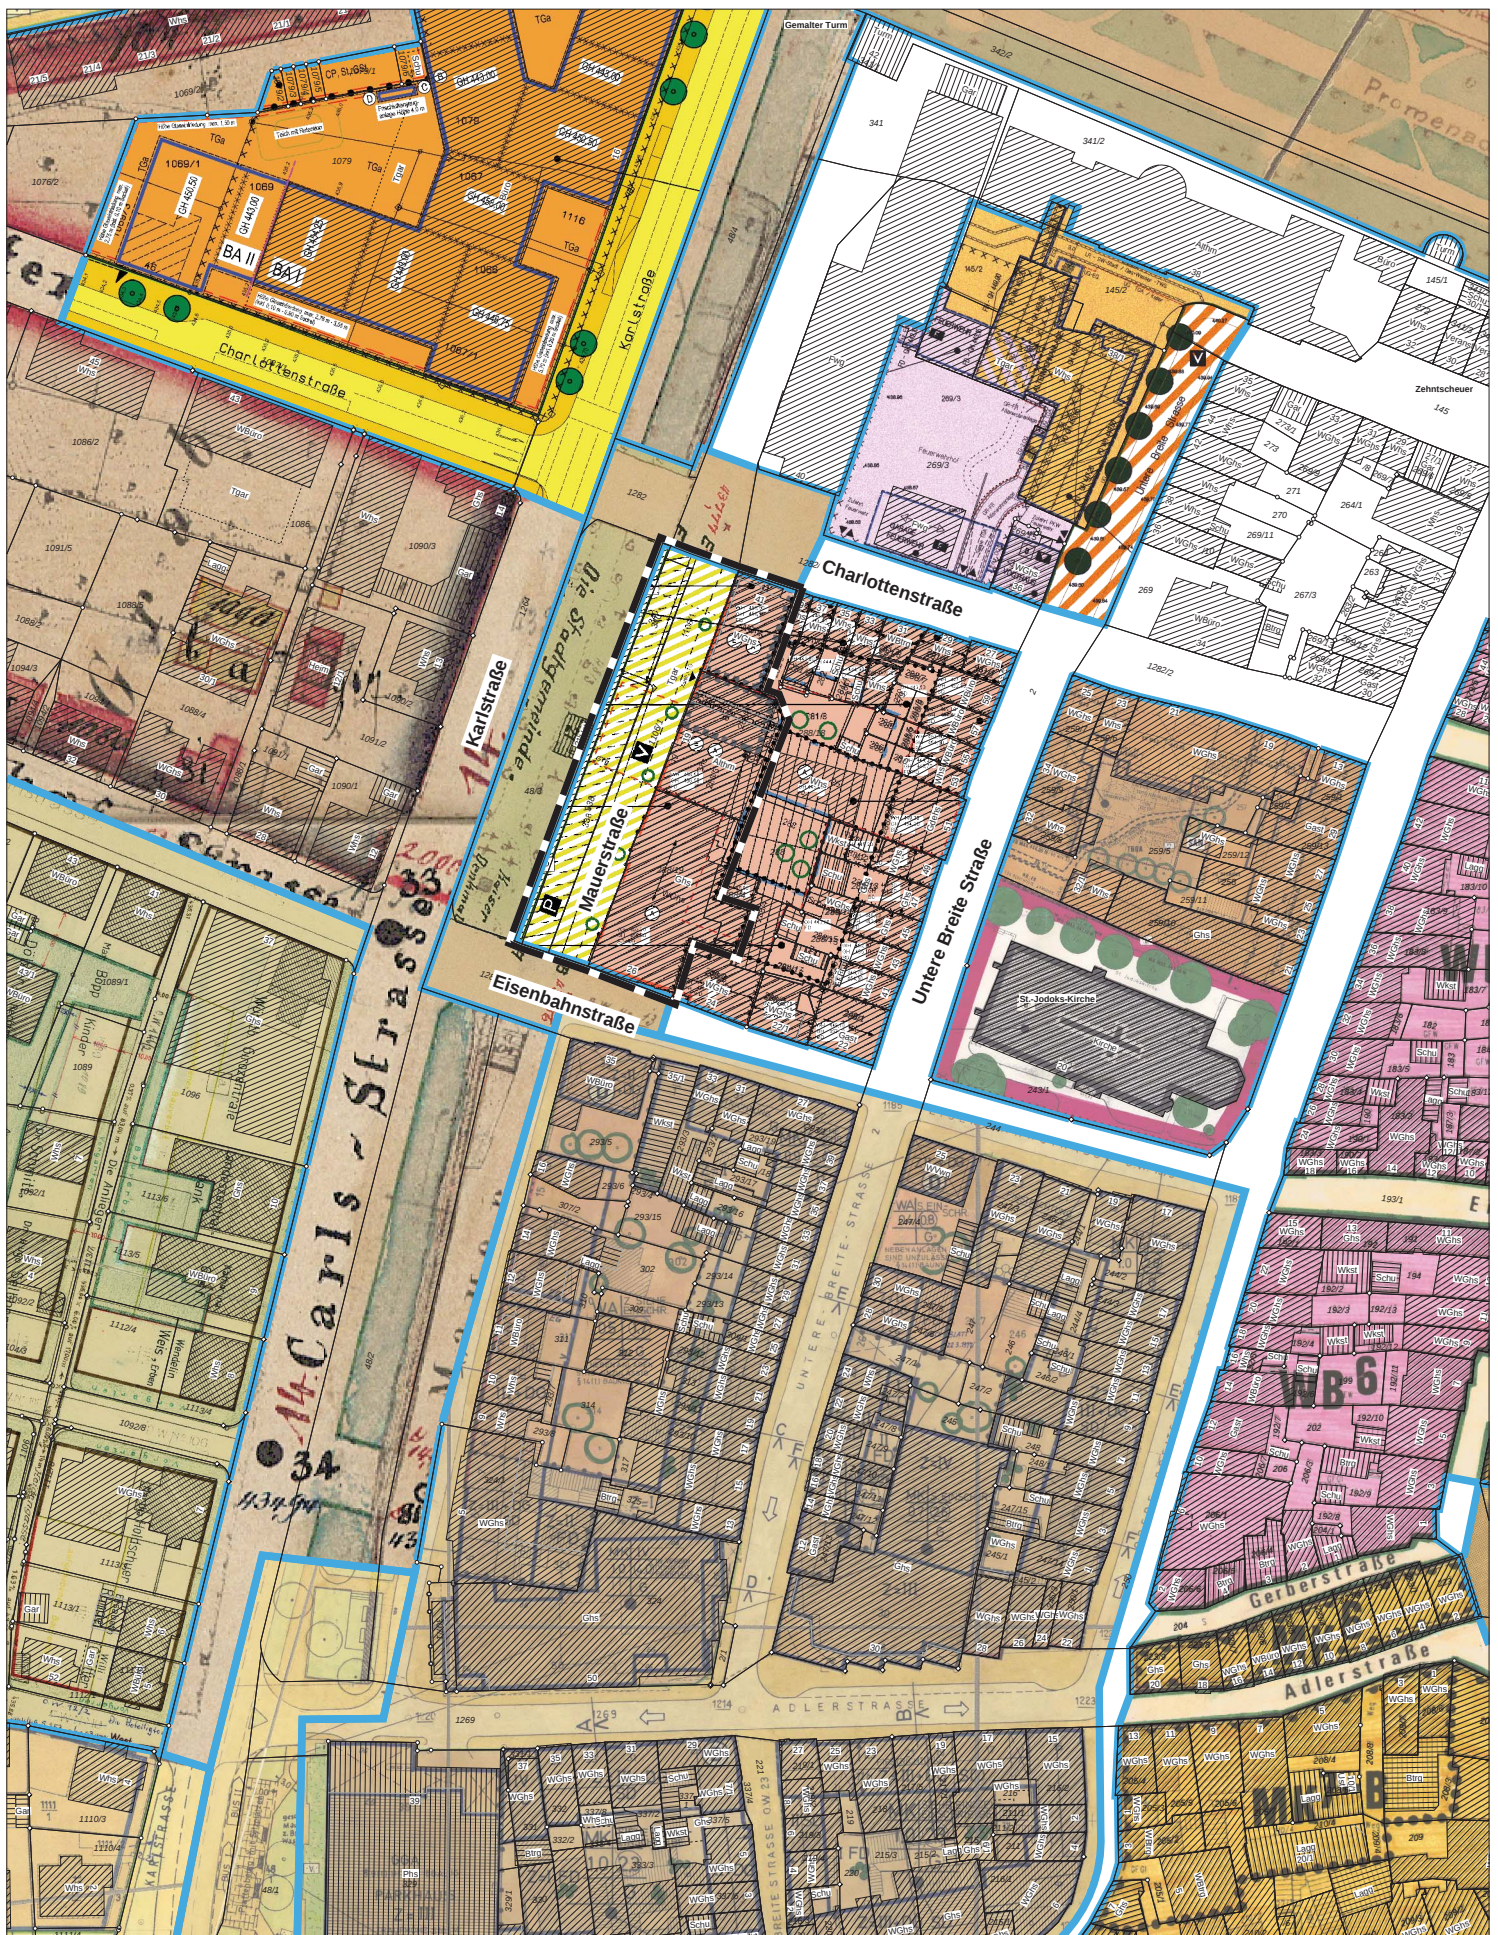

M 1:1500

Stadt
Ravensburg
 - Stadtplanungsamt -