


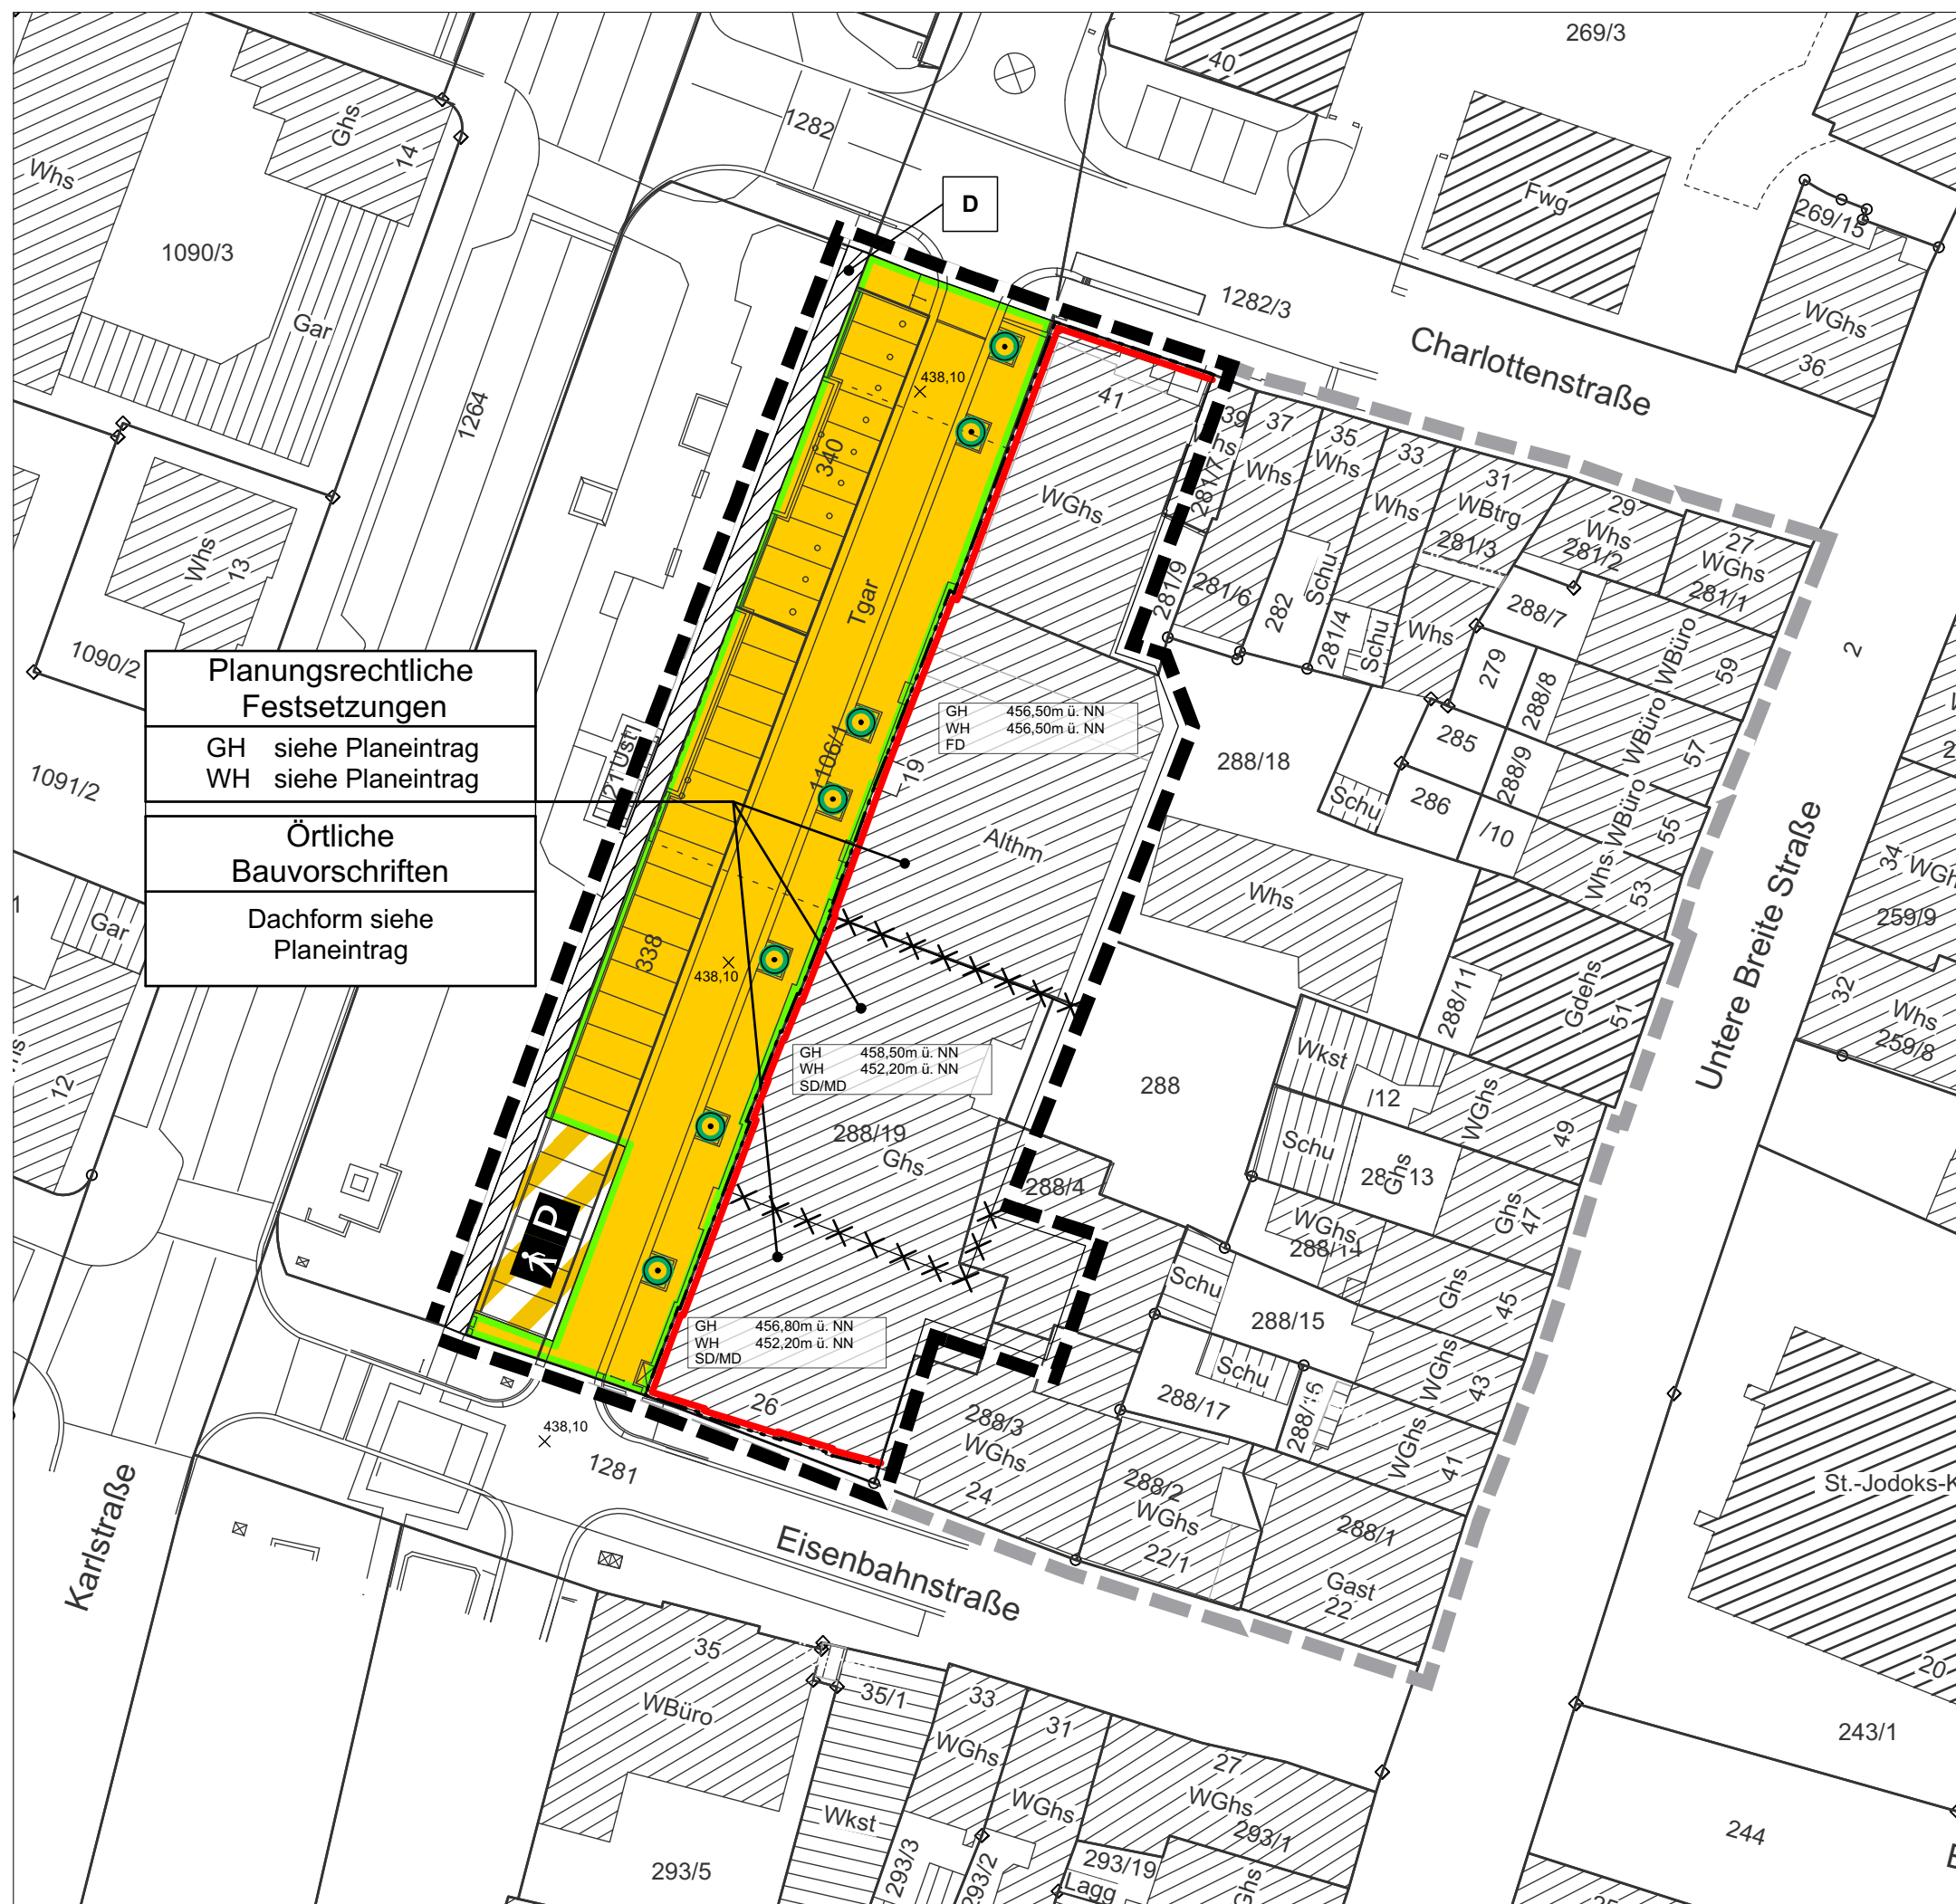

Planungsrechtliche Festsetzungen	
GH	siehe Planeintrag
WH	siehe Planeintrag
Örtliche Bauvorschriften	
Dachform siehe Planeintrag	

GH 456,50m ü. NN
WH 456,50m ü. NN
FD

GH 458,50m ü. NN
WH 452,20m ü. NN
SD/MD

GH 456,80m ü. NN
WH 452,20m ü. NN
SD/MD

