
 Untersuchungsflächen

 **Stadt  
Ravensburg**

|  |   |
|--|---|
| LAGEPLANBEZEICHNUNG:<br><b>ORTSENTWICKLUNG<br/>SCHMALEGG</b> | M 1 : 5.000   |
| <b>Plan 1<br/>Untersuchungsflächen</b>                       |  |
| Planfassung vom 12.09.2017                                   |   |
| Stadtplanungsamt<br>Sorg                                     |   |

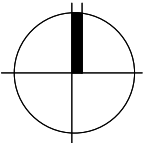

**Stadt  
Ravensburg**

LAGEPLANBEZEICHNUNG:


**ORTSENTWICKLUNG  
SCHMALEGG**


**Plan 2  
Städtebauliche Entwicklung**



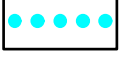
Planfassung vom 12.09.2017

Stadtplanungsamt  
Sorg

M 1 : 5.000

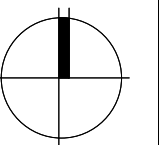

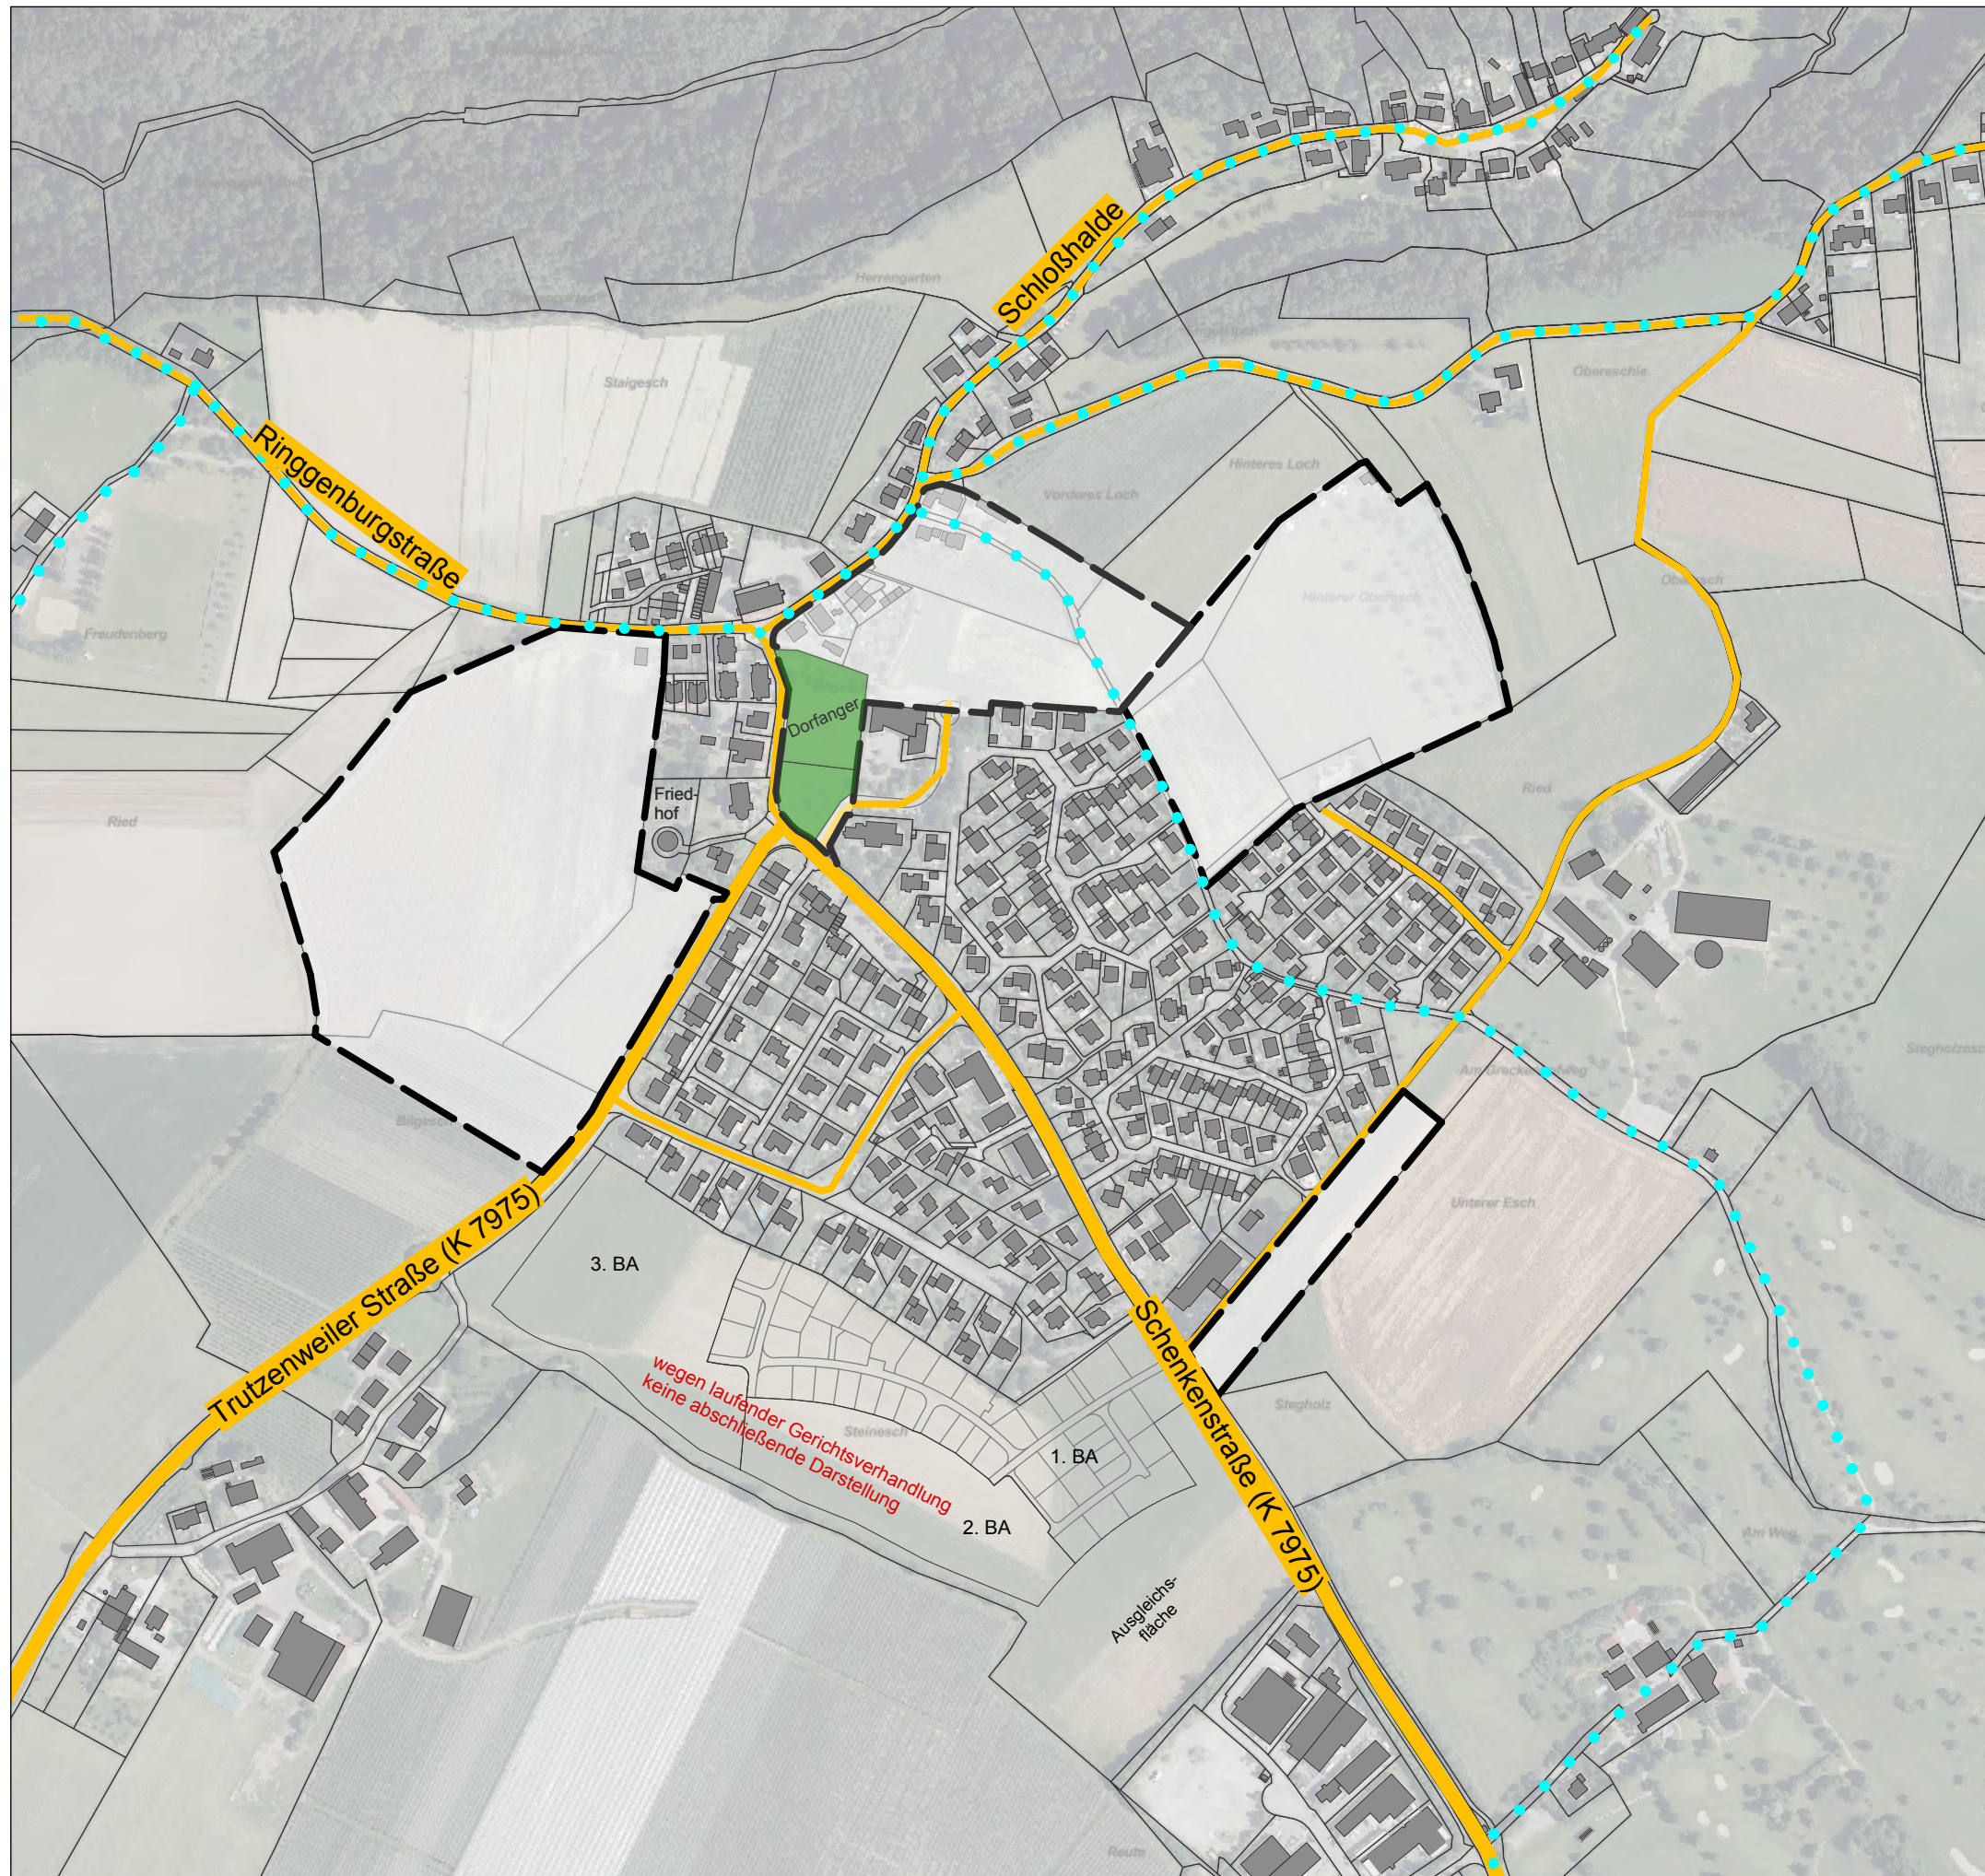

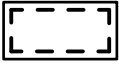-  Untersuchungsflächen
-  Haupterschließungsstraßen
-  Wanderwege



**Stadt Ravensburg**

|  |   |
|--|---|
| LAGEPLANBEZEICHNUNG:<br><b>ORTSENTWICKLUNG SCHMALEGG</b><br><b>Plan 3 Erschließung</b> | <b>M 1 : 5.000</b><br> |
| Planfassung vom 12.09.2017   |   |
| Stadtplanungsamt<br>Sorg   |   |




-  Untersuchungsflächen
-  Gewässer
-  FFH bzw. LSG
-  Biotop/Streuobst
-  Intensivobst
-  Grünfläche
-  Bäume Ortsrand
-  Eingrünung gem. Bebauungsplan
-  Spielplatz
-  Sport/Freizeit



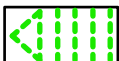
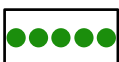
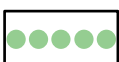


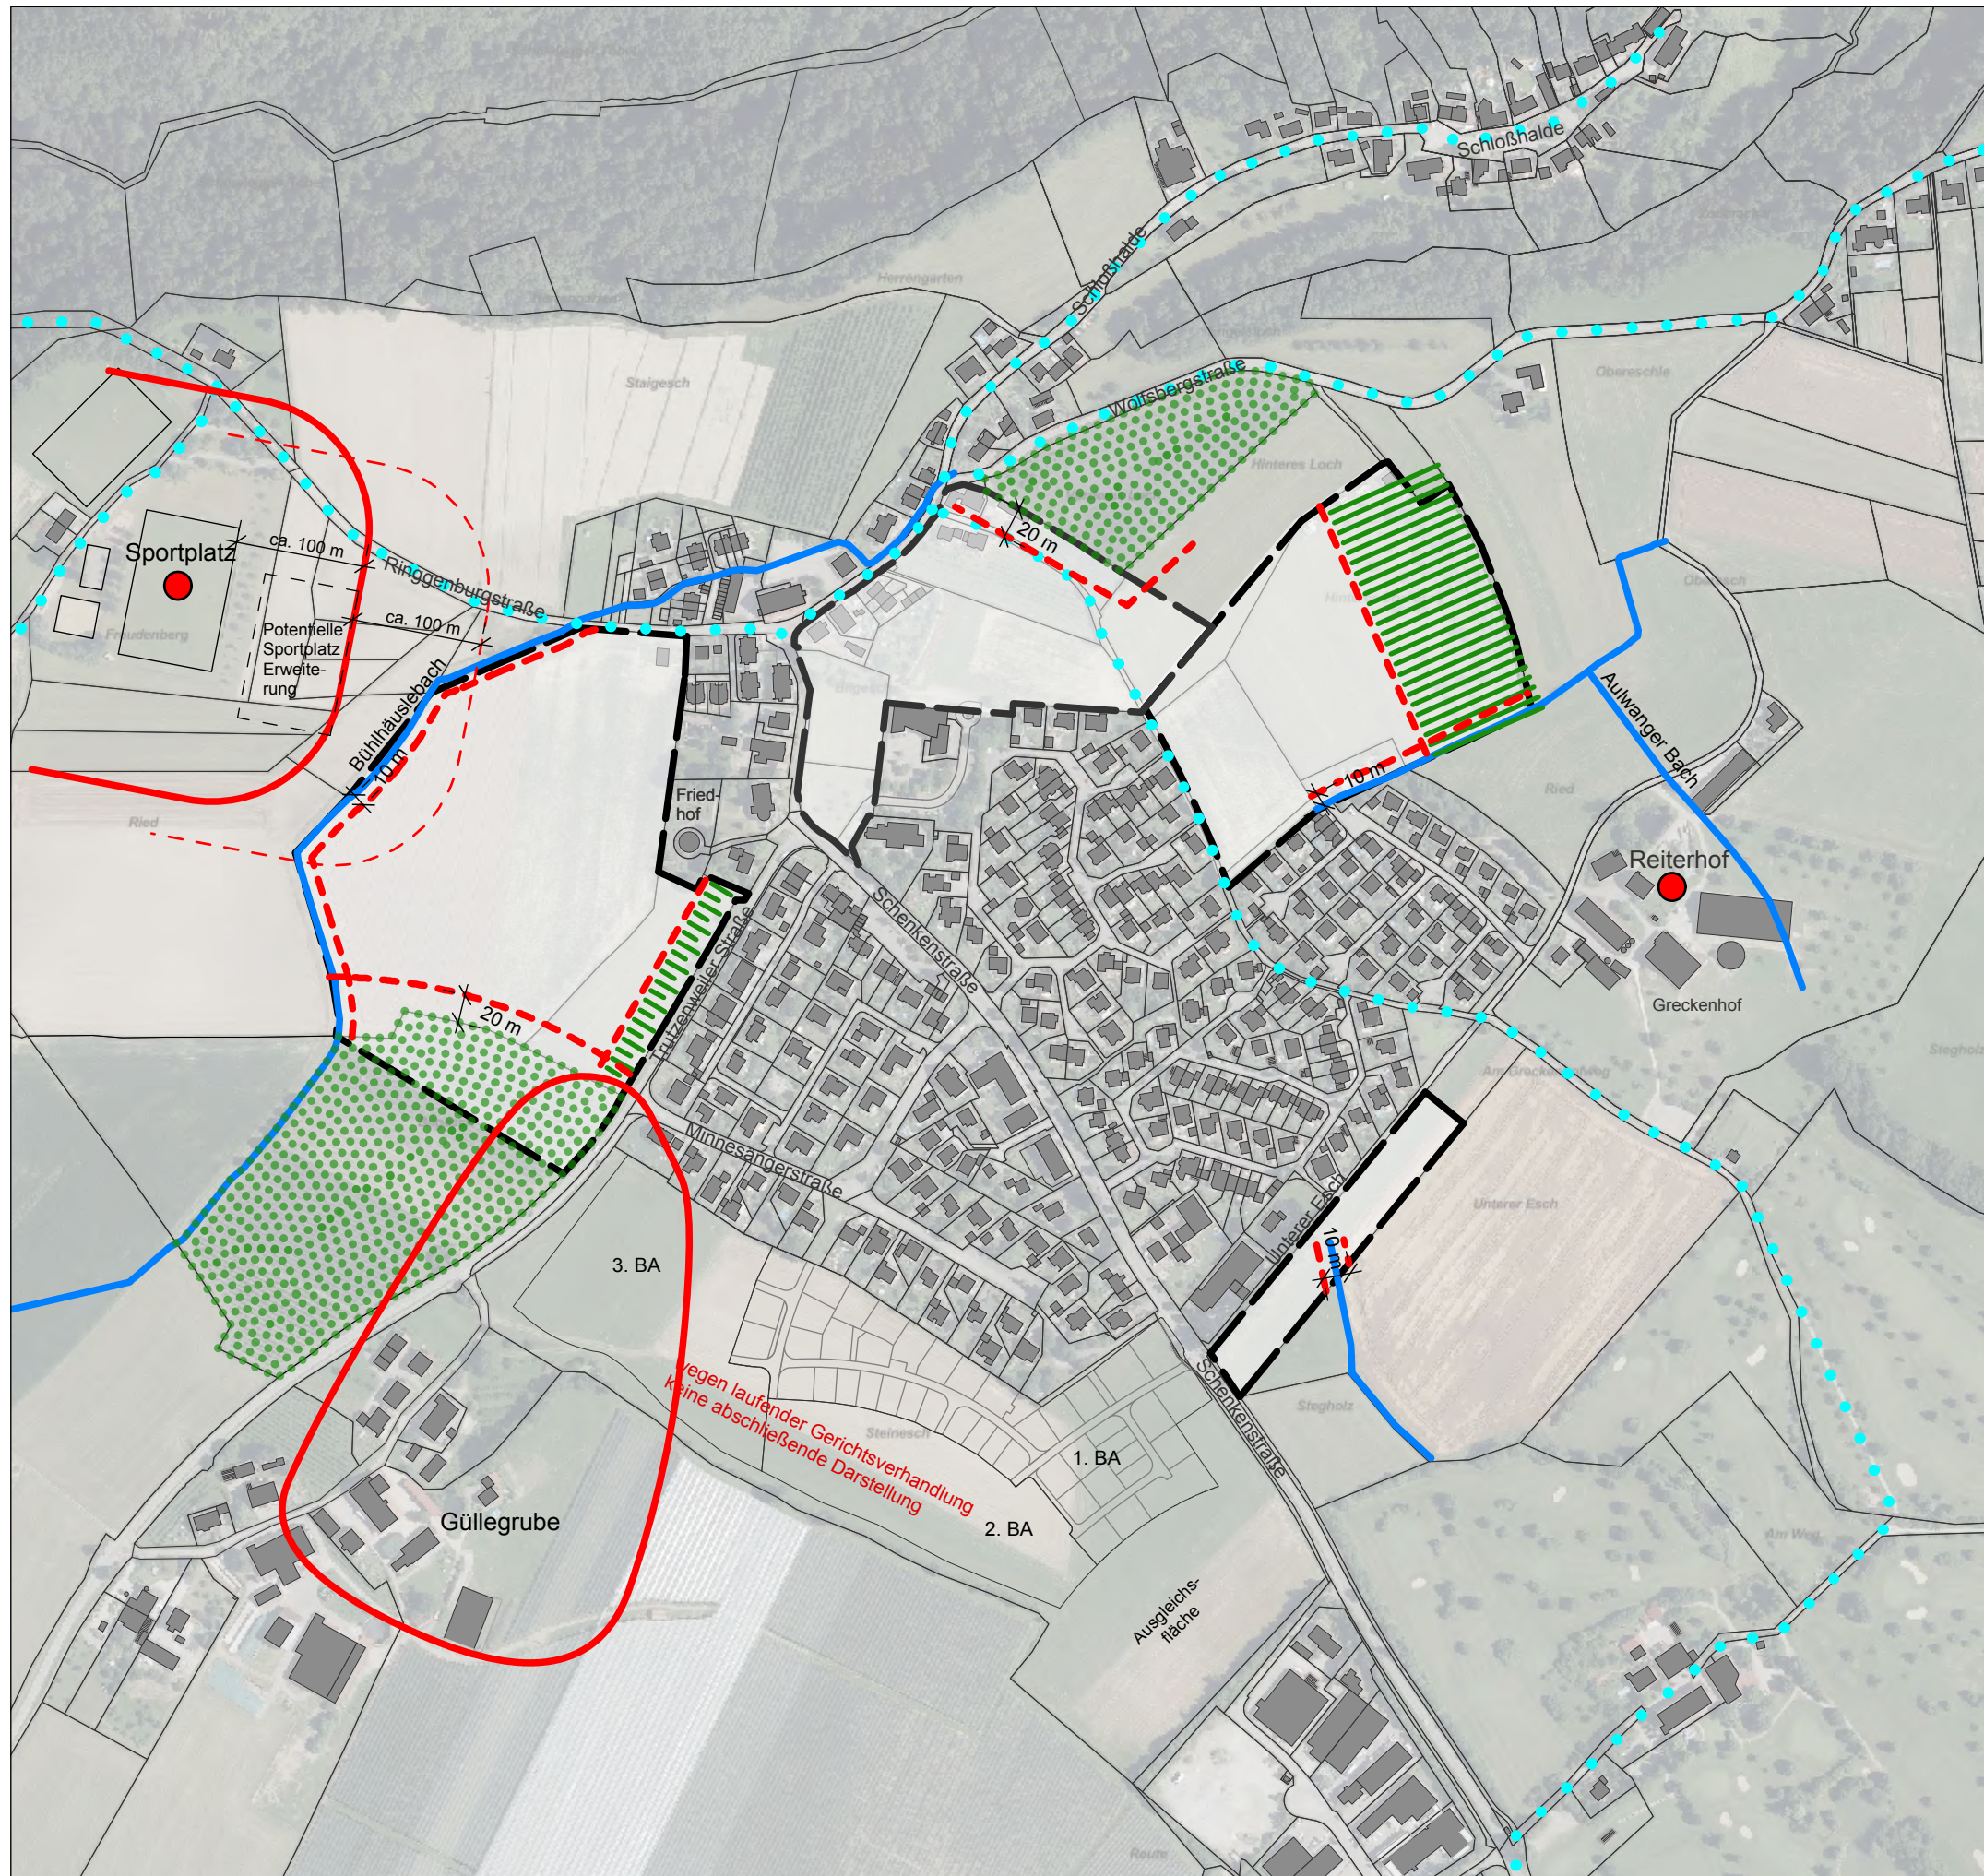
|  |   |
|--|---|
| LAGEPLANBEZEICHNUNG:<br><b>ORTSENTWICKLUNG SCHMALEGG</b><br><b>Plan 4 Gewässer, Landschaft u. Freizeit</b> | <b>M 1 : 5.000</b><br> |
| Planfassung vom 12.09.2017   |   |
| Stadtplanungsamt<br>Sorg   |   |



-  Untersuchungsflächen
-  Wanderwege
-  Gewässer
-  Intensivobst
-  Streuobstwiese
-  Steilere Böschung
-  Immission Lärm/Geruch
-  Potentielle Lärmimmission
-  Notwendige Abstände
-  Sport/Freizeit
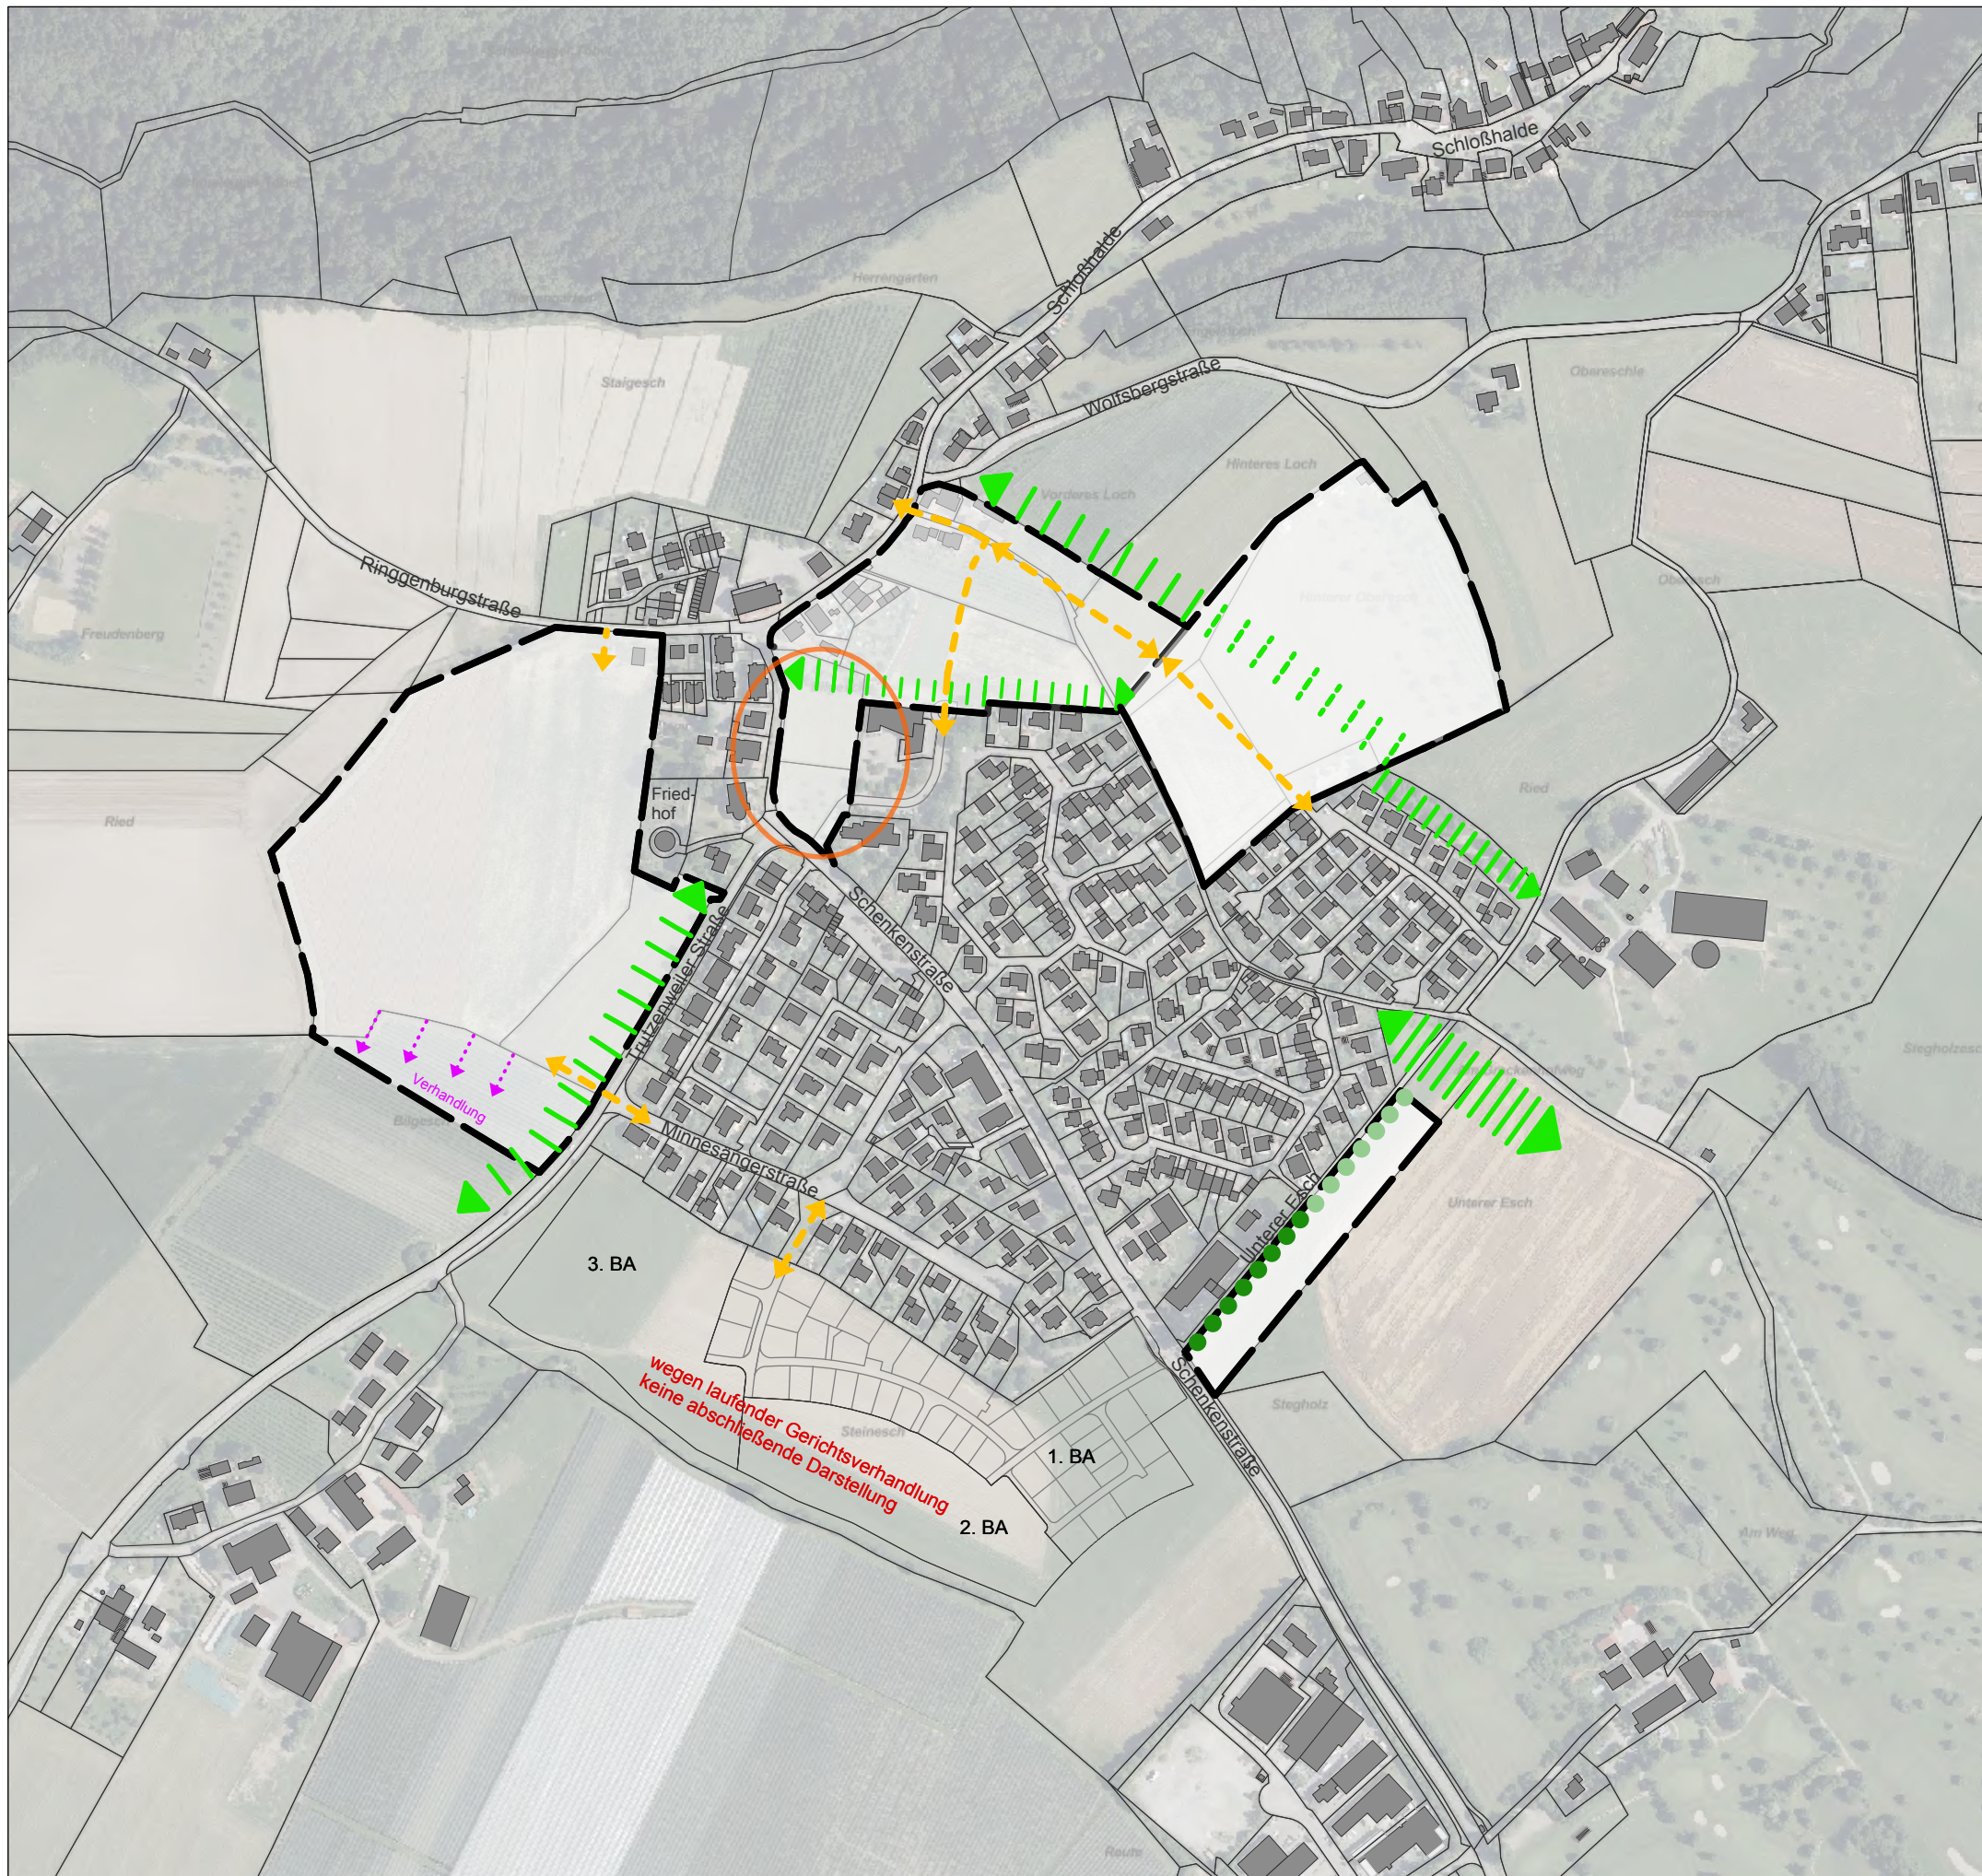
|   |   |
|---|---|
| LAGEPLANBEZEICHNUNG:<br><b>ORTSENTWICKLUNG<br/>SCHMALEGG</b><br><br><b>Plan 5<br/>Restriktionen</b> | <b>M 1 : 5.000</b><br><br> |
| Planfassung vom 12.09.2017  |   |
| Stadtplanungsamt<br>Sorg  |   |

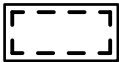

-  Untersuchungsflächen
-  Ortsein-/durchgrünung
-  Alternative Ortsein-/durchgrünung
-  Baumreihe Bestand
-  Baumreihe Fortführung
-  Mögliche Erschließung
-  "Dorfanger"/Ortsmitte
-  Verhandlungsoption Flächenerweiterung

|   |   |
|---|---|
| LAGEPLANBEZEICHNUNG:<br><b>ORTSENTWICKLUNG SCHMALEGG</b><br><b>Plan 6</b><br><b>Potentiale u. Chancen</b> | <b>M 1 : 5.000</b><br> |
| Planfassung vom 12.09.2017  |   |
| Stadtplanungsamt<br>Sorg  |   |



-  Potentielle Siedlungserweiterung
-  Flächen öffentlicher Infrastruktur
-  Durchgrünung
-  Straßennetz
-  Wanderwege
-  Mögliche Erschließung
-  FFH bzw. LSG
-  Biotop/Streuobst
-  Intensivobst
-  Gewässer
-  Ortseingrünung
-  Baumreihe Bestand
-  Baumreihe Fortführung
-  Gebäude örtl. Infrastruktur
-  Kindergarten
-  Festhalle
-  Sport/Freizeit

|  |   |
|--|---|
| LAGEPLANBEZEICHNUNG:<br><b>ORTSENTWICKLUNG SCHMALEGG</b><br><b>Plan 7</b><br><b>Entwicklungsszenario 1</b> | <b>M 1 : 5.000</b><br> |
| Planfassung vom 12.09.2017   |   |
| Stadtplanungsamt<br>Sorg   |   |



-  Potentielle Siedlungserweiterung
-  Optionale Siedlungserweiterung
-  Flächen öffentlicher Infrastruktur
-  Durchgrünung
-  Straßennetz
-  Wanderwege
-  Mögliche Erschließung
-  FFH bzw. LSG
-  Biotop/Streuobst
-  Intensivobst
-  Gewässer
-  Ortseingrünung
-  Baumreihe Bestand
-  Baumreihe Fortführung
-  Gebäude örtl. Infrastruktur
-  Kindergarten
-  Festhalle

|  |   |
|--|---|
| LAGEPLANBEZEICHNUNG:<br><b>ORTSENTWICKLUNG SCHMALEGG</b><br><b>Plan 8 Entwicklungsszenario 2</b> | <b>M 1 : 5.000</b><br> |
| Planfassung vom 12.09.2017   |   |
| Stadtplanungsamt Sorg  |   |