Anlage 1

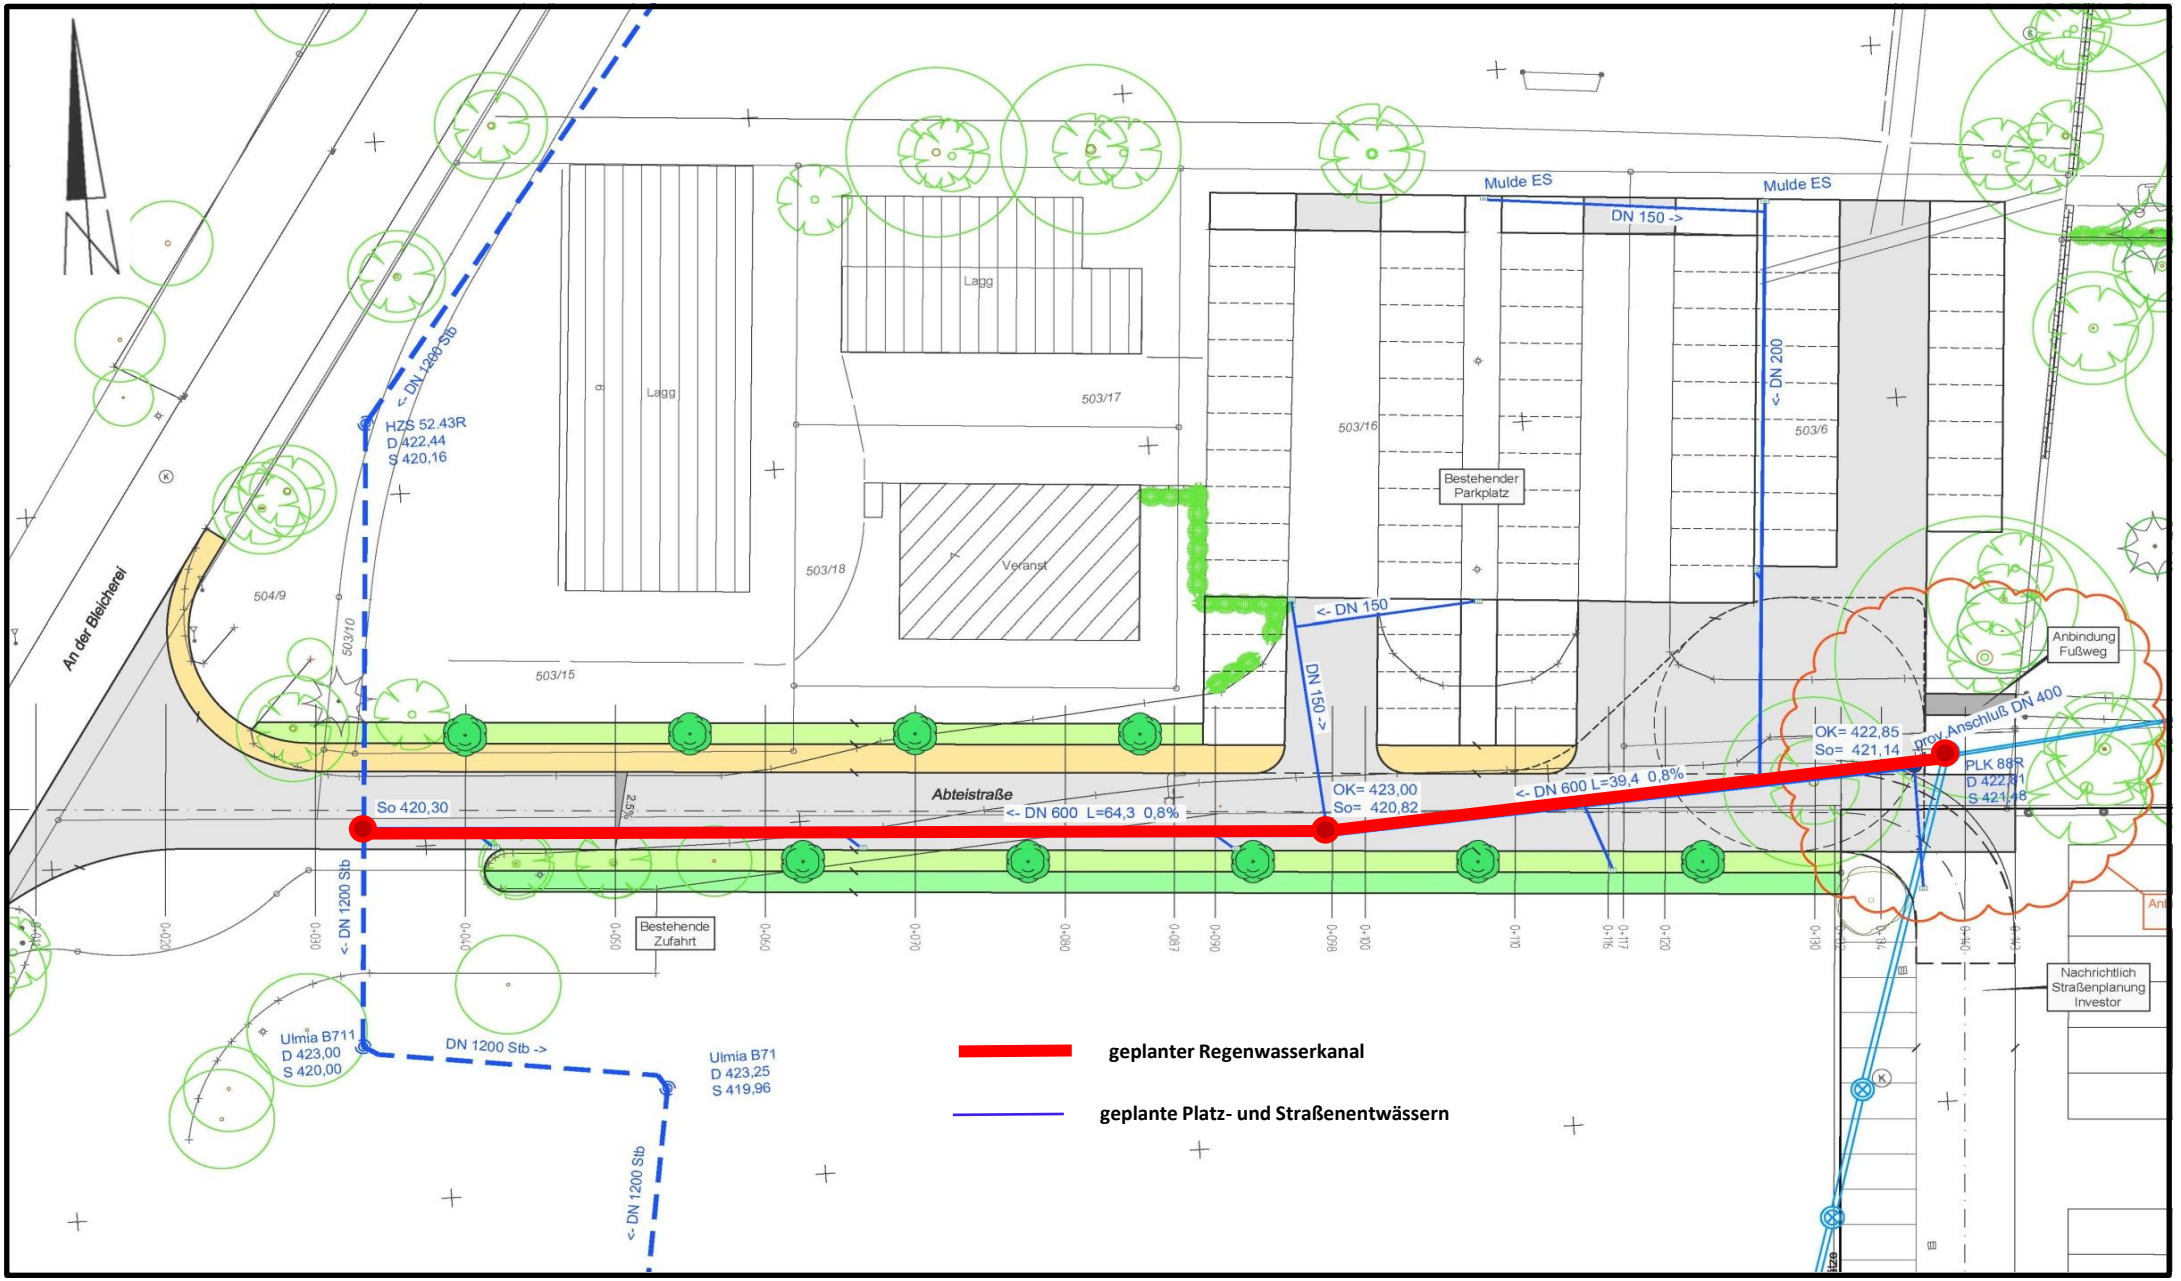
An der Bleicherei
Abteistraße
Lagg
Lagg
Veranst
Bestehender Parkplatz
Bestehende Zufahrt
Anbindung Fußweg
Nachrichtlich Straßenplanung Investor
Mulde ES
Mulde ES
DN 150 ->
<- DN 200
<- DN 150
DN 150 ->
<- DN 1200 Stb
HZS 52.43R
D 422,44
S 420,16
<- DN 1200 Stb
DN 1200 Stb ->
<- DN 1200 Stb
Ulmia B711
D 423,00
S 420,00
Ulmia B71
D 423,25
S 419,96
So 420,30
<- DN 600 L=64,3 0,8%
OK= 423,00
So= 420,82
<- DN 600 L=39,4 0,8%
OK= 422,85
So= 421,14
prov. Anschluß DN 400
PLK 88R
D 422,81
S 421,48
2,5%
503/17
503/16
503/6
503/18
503/15
504/9
503/10
geplanter Regenwasserkanal
geplante Platz- und Straßenentwässern