C

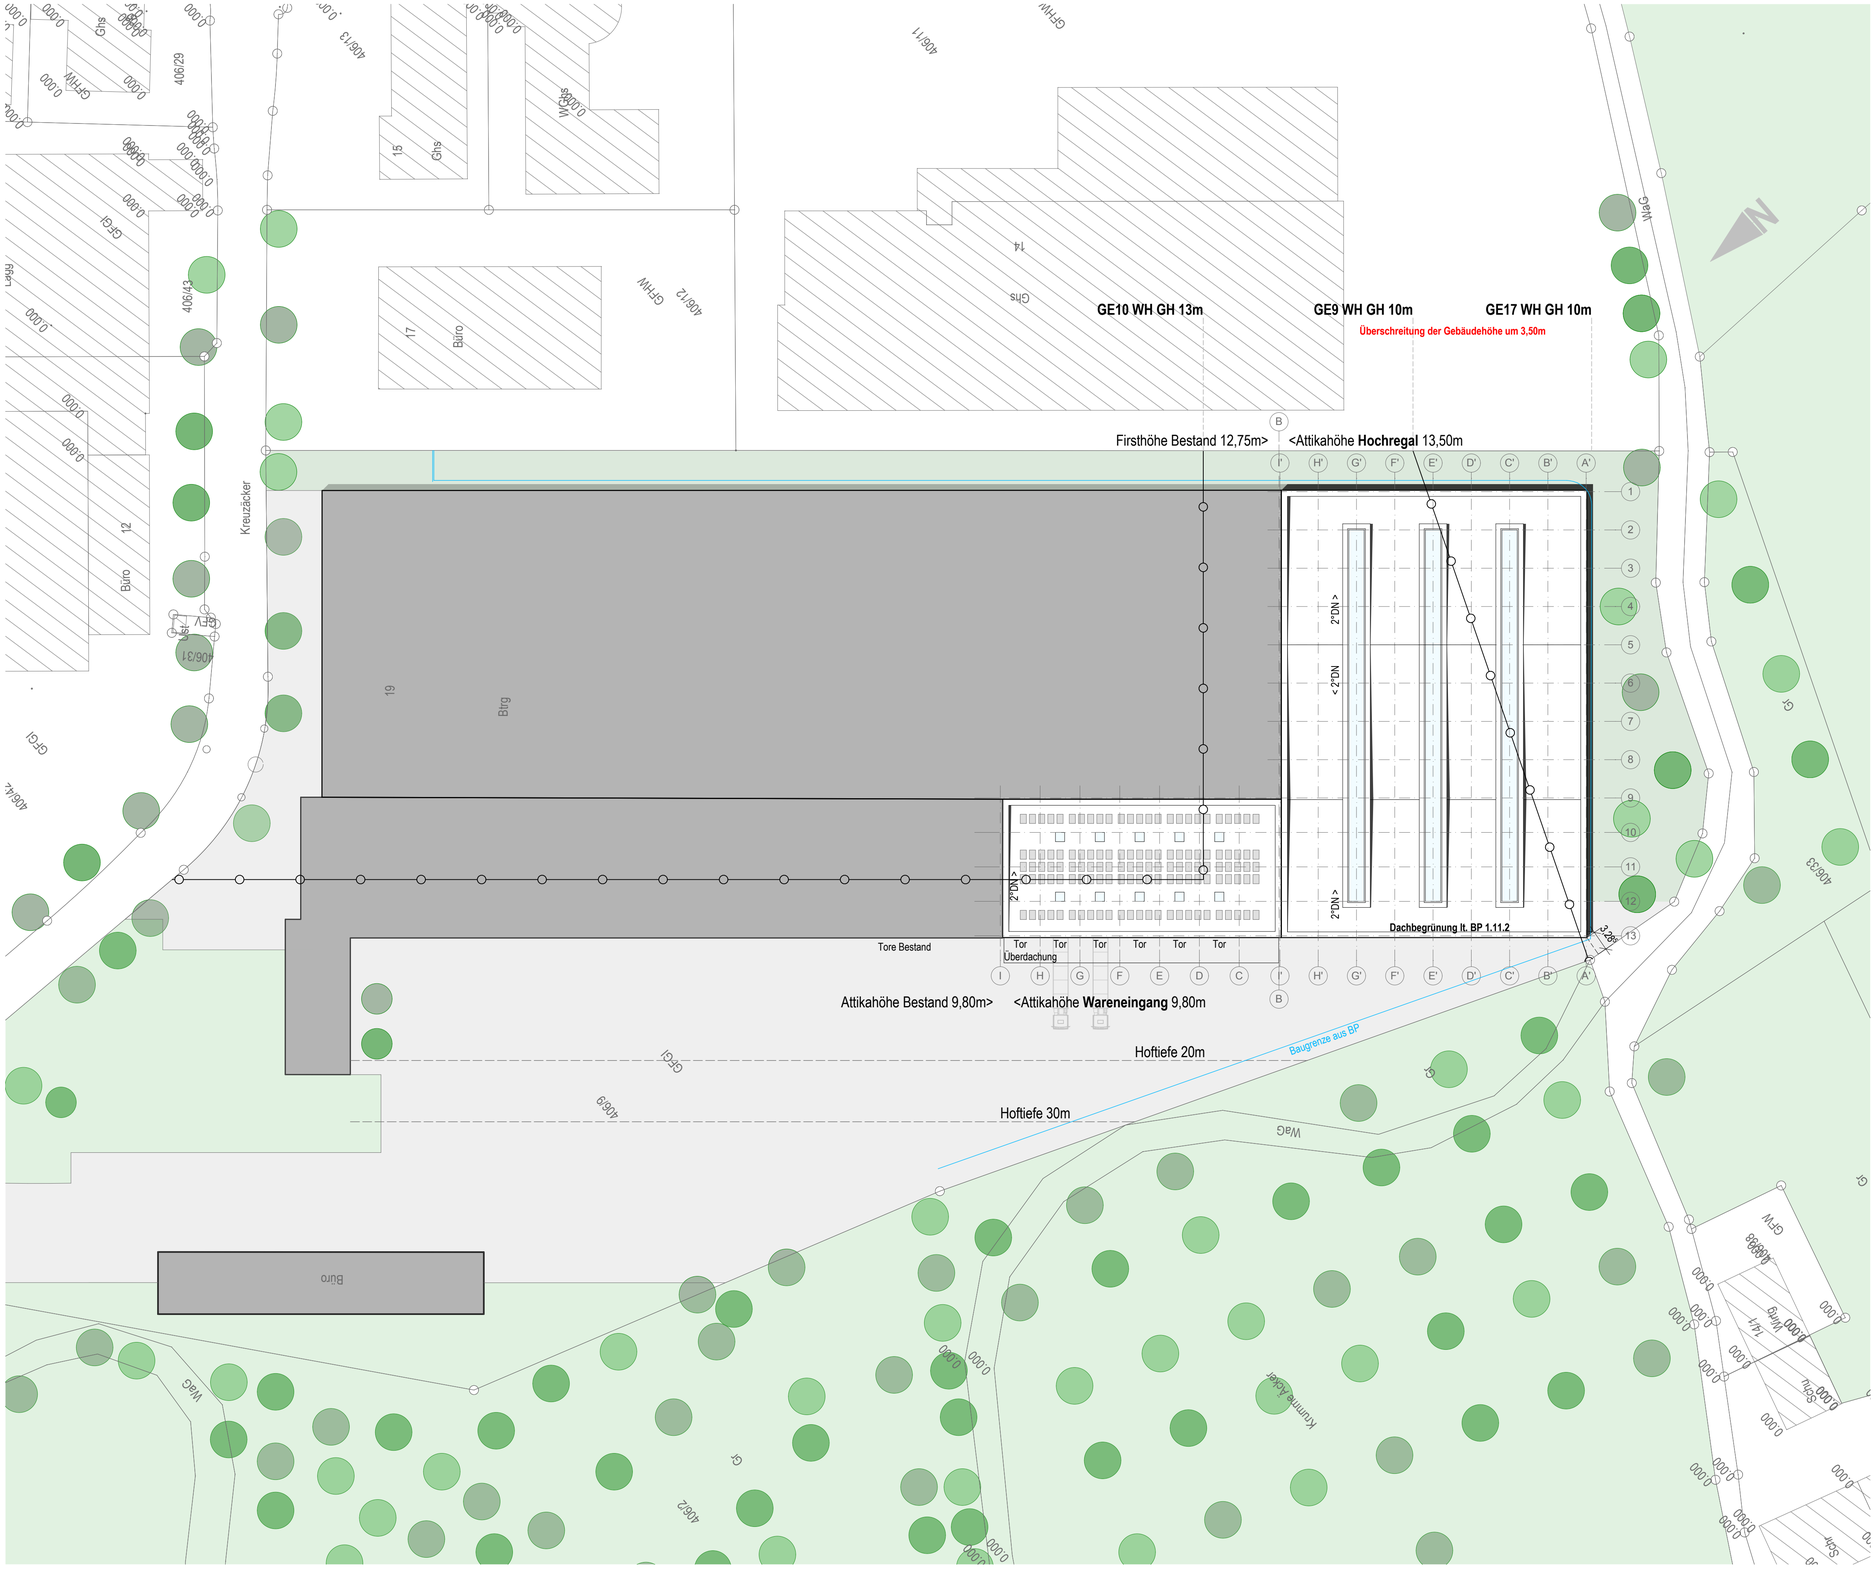

Bestandsfoto

legende

MOOSMANN & CO
Papiere und Verpackungen

bebauungsplan

architekt

markus corazza
freier architekt I dipl.ing.[fh]

am stockenwald 36 I 88276 berg
07519943977 I 0160 7821238

mail mc[at]corazza-architektur.de

planstatus

index	datum		bemerkung	behörde	bauherr	fachplanung
a	11.12.17	Anlage zur Angrenzerbenachrichtigung				
b						
c						
d						

bauherr

Moosmann
GmbH & Co. KG
Kreuzäcker 19
88214 Ravensburg

anerkannt

planstatus

Vorentwurf zum Bauantrag

projektbezeichnung

Erweiterung eines bestehenden
Logistikzentrums

planbezeichnung

Übersichtsplan

bezugskote

EFH = +/- 0,00

massstab

M 1:500

plan nr.

VE- 1.0

datum

18.10.2017

C

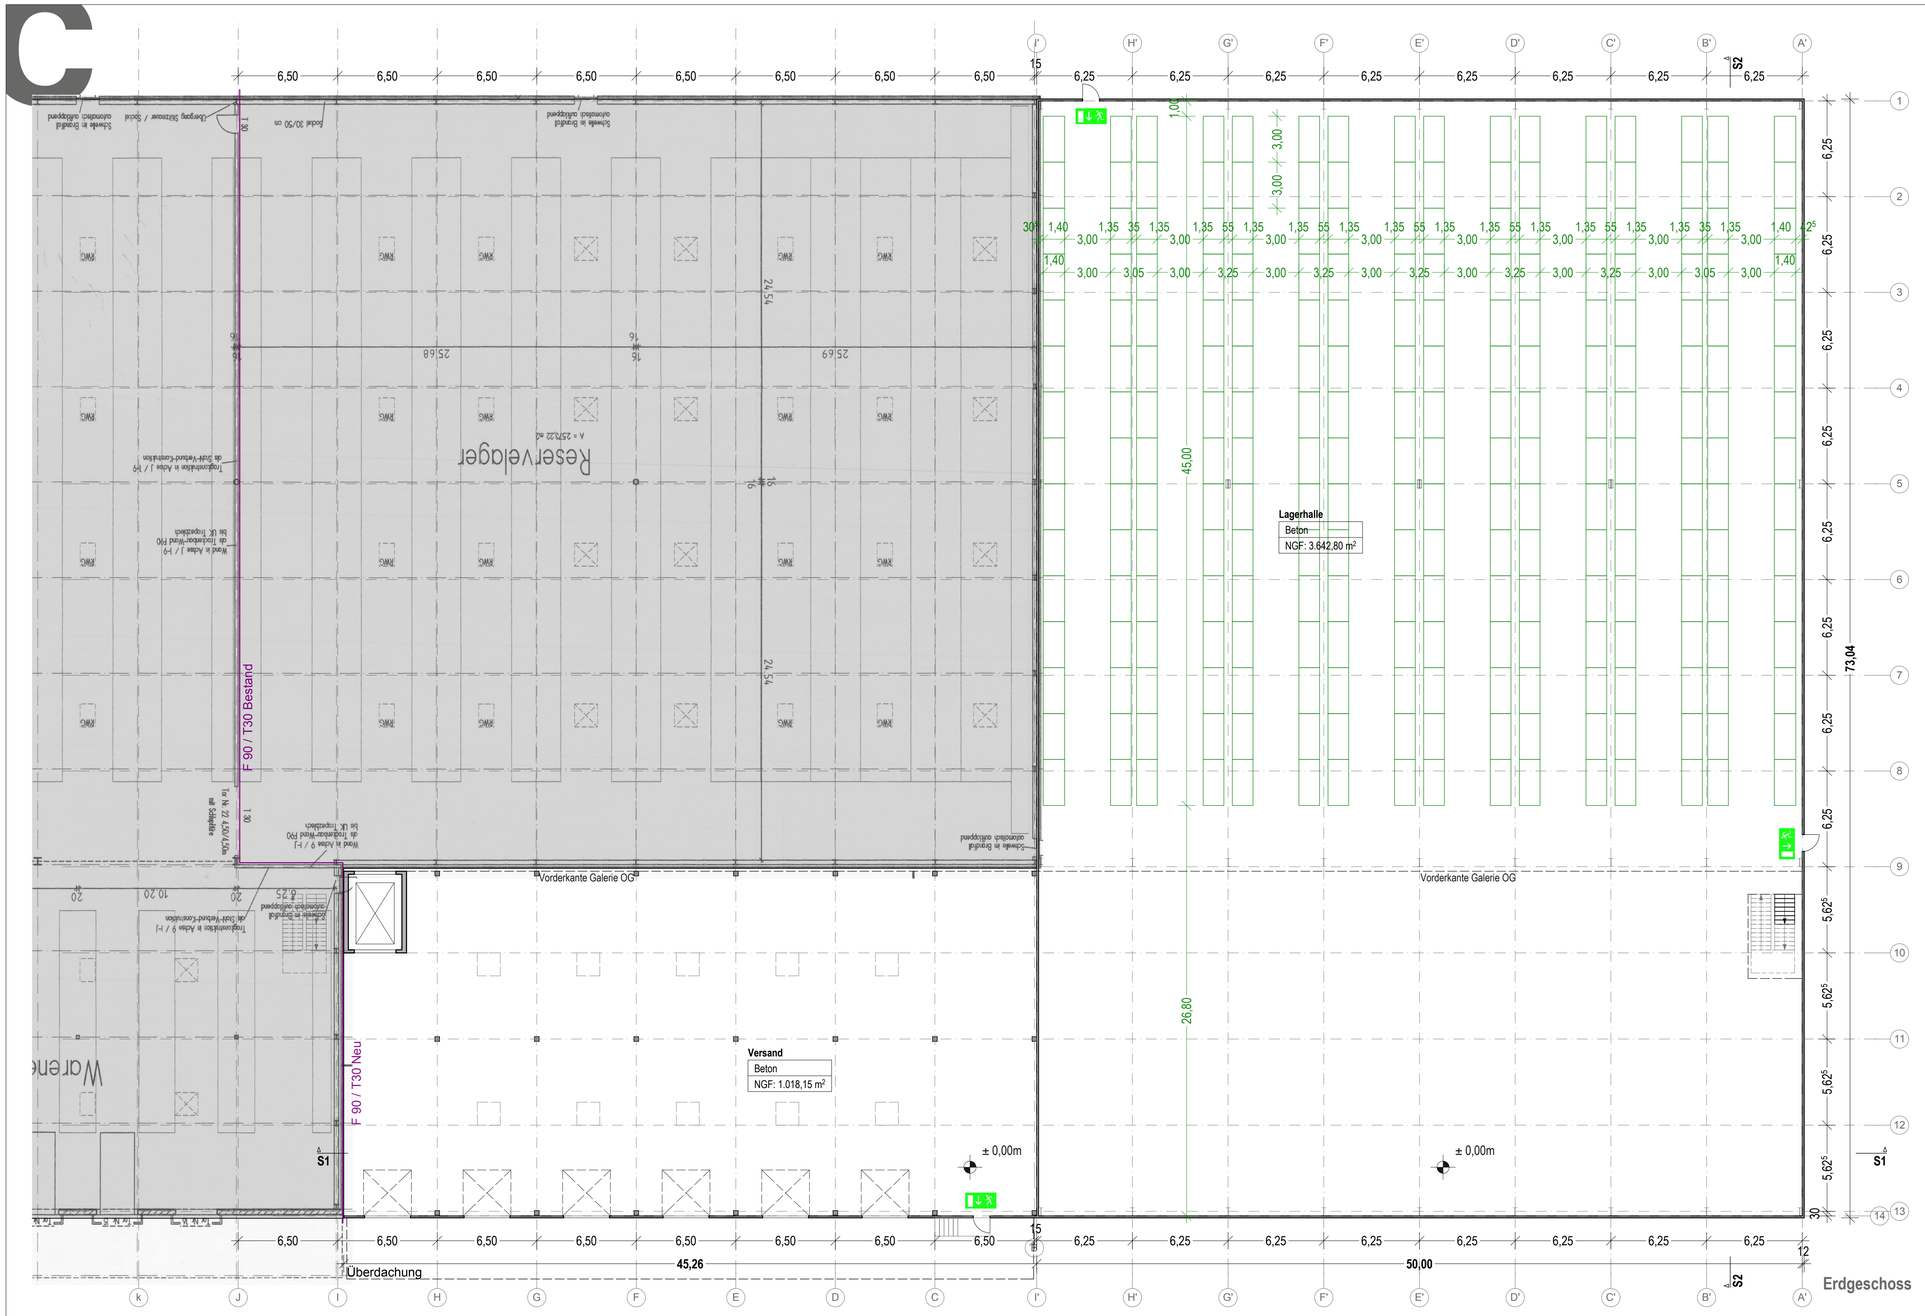

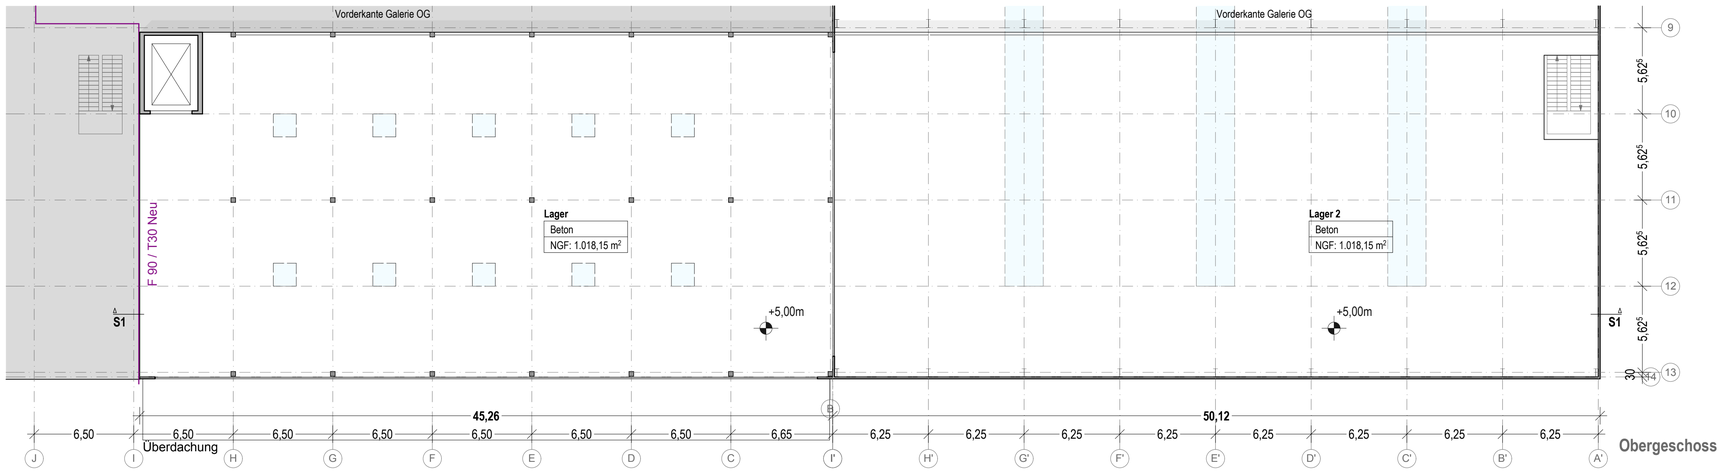

legende

bebauungsplan

MOOSMANN & CO
Papiere und Verpackungen

planstatus

index	datum		bemerkung	behörde	bauherr	fachplanung
a	11.12.17	Anlage zur Angrenzerbenachrichtigung				
b						
c						
d						

planstatus

Vorentwurf zum Bauantrag

projektbezeichnung

Erweiterung eines bestehenden Logistikzentrums

planbezeichnung

Erdgeschoss I Obergeschoss

architekt

markus corazza
freier architekt I dipl.ing.[fh]

am stockenwald 36 I 88276 berg
07519939777 I 0160 7821238

mail mc[at]corazza-architektur.de

bauherr

Moosmann
GmbH & Co. KG
Kreuzäcker 19
88214 Ravensburg

anerkannt

bezugskote

EFH = +/- 0,00

massstab

M 1:200

plan nr.

VE- 1.1

datum

18.10.2017

C

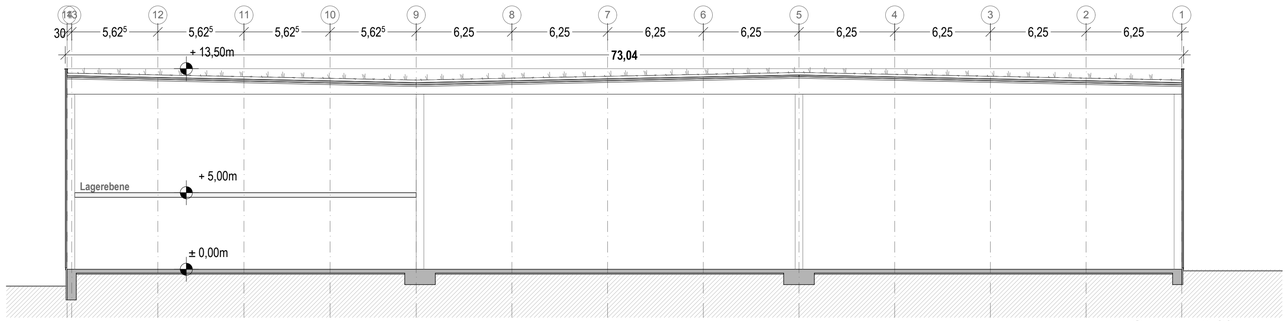

Querschnitt S2

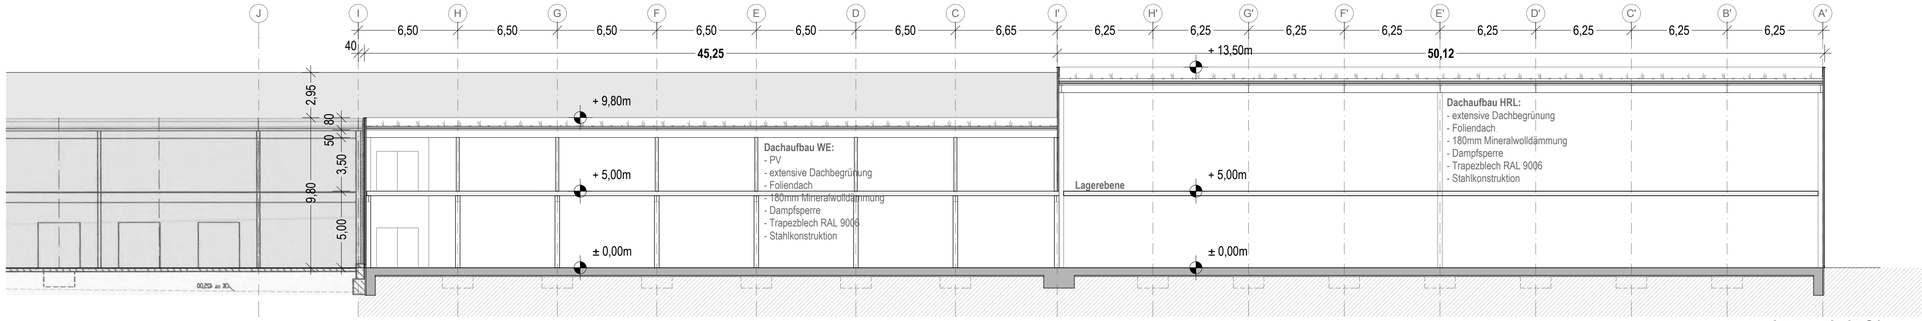

Längsschnitt S1

Ansicht NORD I WEST

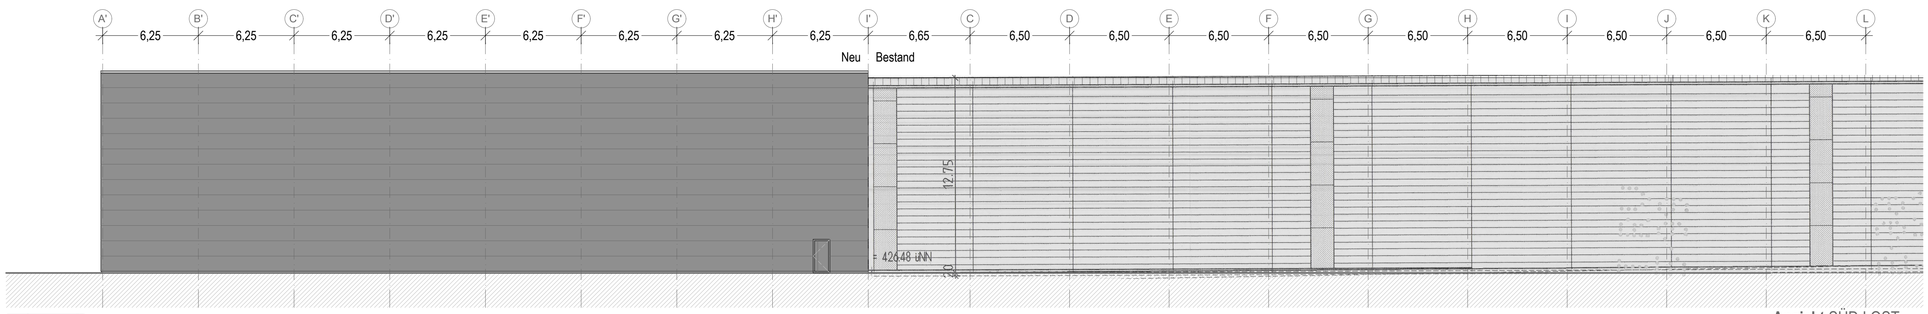

Ansicht SÜD I OST

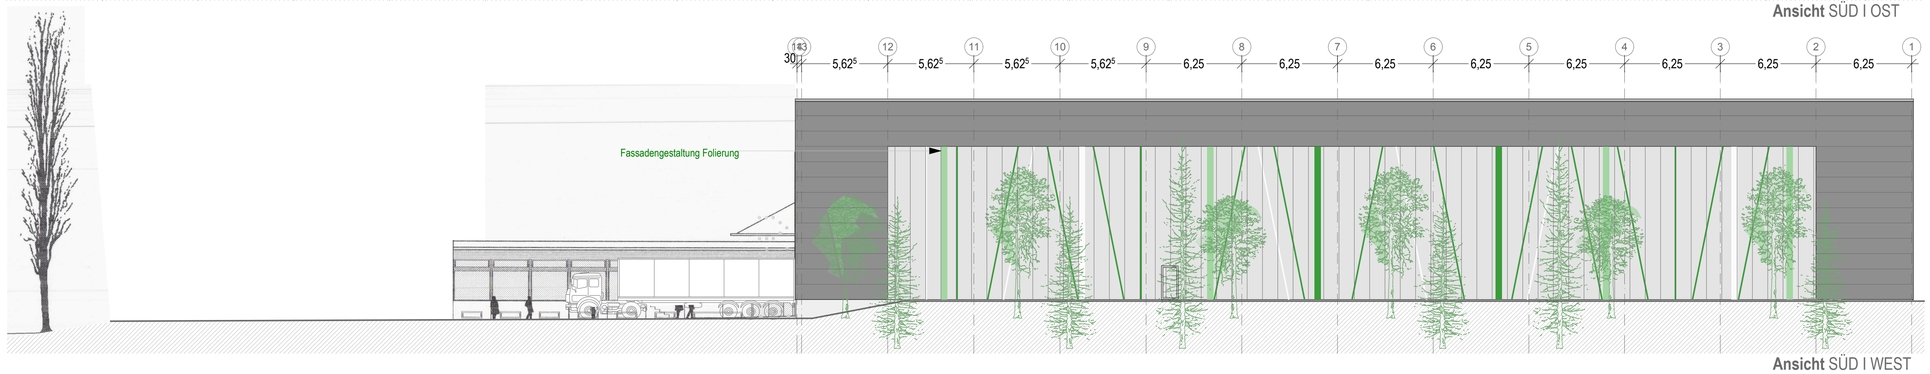

Ansicht SÜD I WEST

legende

MOOSMANN & CO
Papiere und Verpackungen

bebauungsplan

planstatus

index	datum		bemerkung	behörde	bauherr	fachplanung
a	11.12.17	Anlage zur Angrenzerbenachrichtigung				
b						
c						
d						

planstatus

Vorentwurf zum Bauantrag

projektbezeichnung

Erweiterung eines bestehenden
Logistikzentrums

planbezeichnung

Schnitt S1 und S2 I Ansichten

architekt

markus corazza
freier architekt I dipl.ing.[fh]

am stockenwald 36 I 88276 berg
07519939777 I 0160 7821238

mail mc[at]corazza-architektur.de

bauherr

Moosmann
GmbH & Co. KG
Kreuzäcker 19
88214 Ravensburg

anerkannt

bezugskote

EFH = +/- 0,00

massstab

M 1:200

plan nr.

VE- 1.2

datum

18.10.2017