



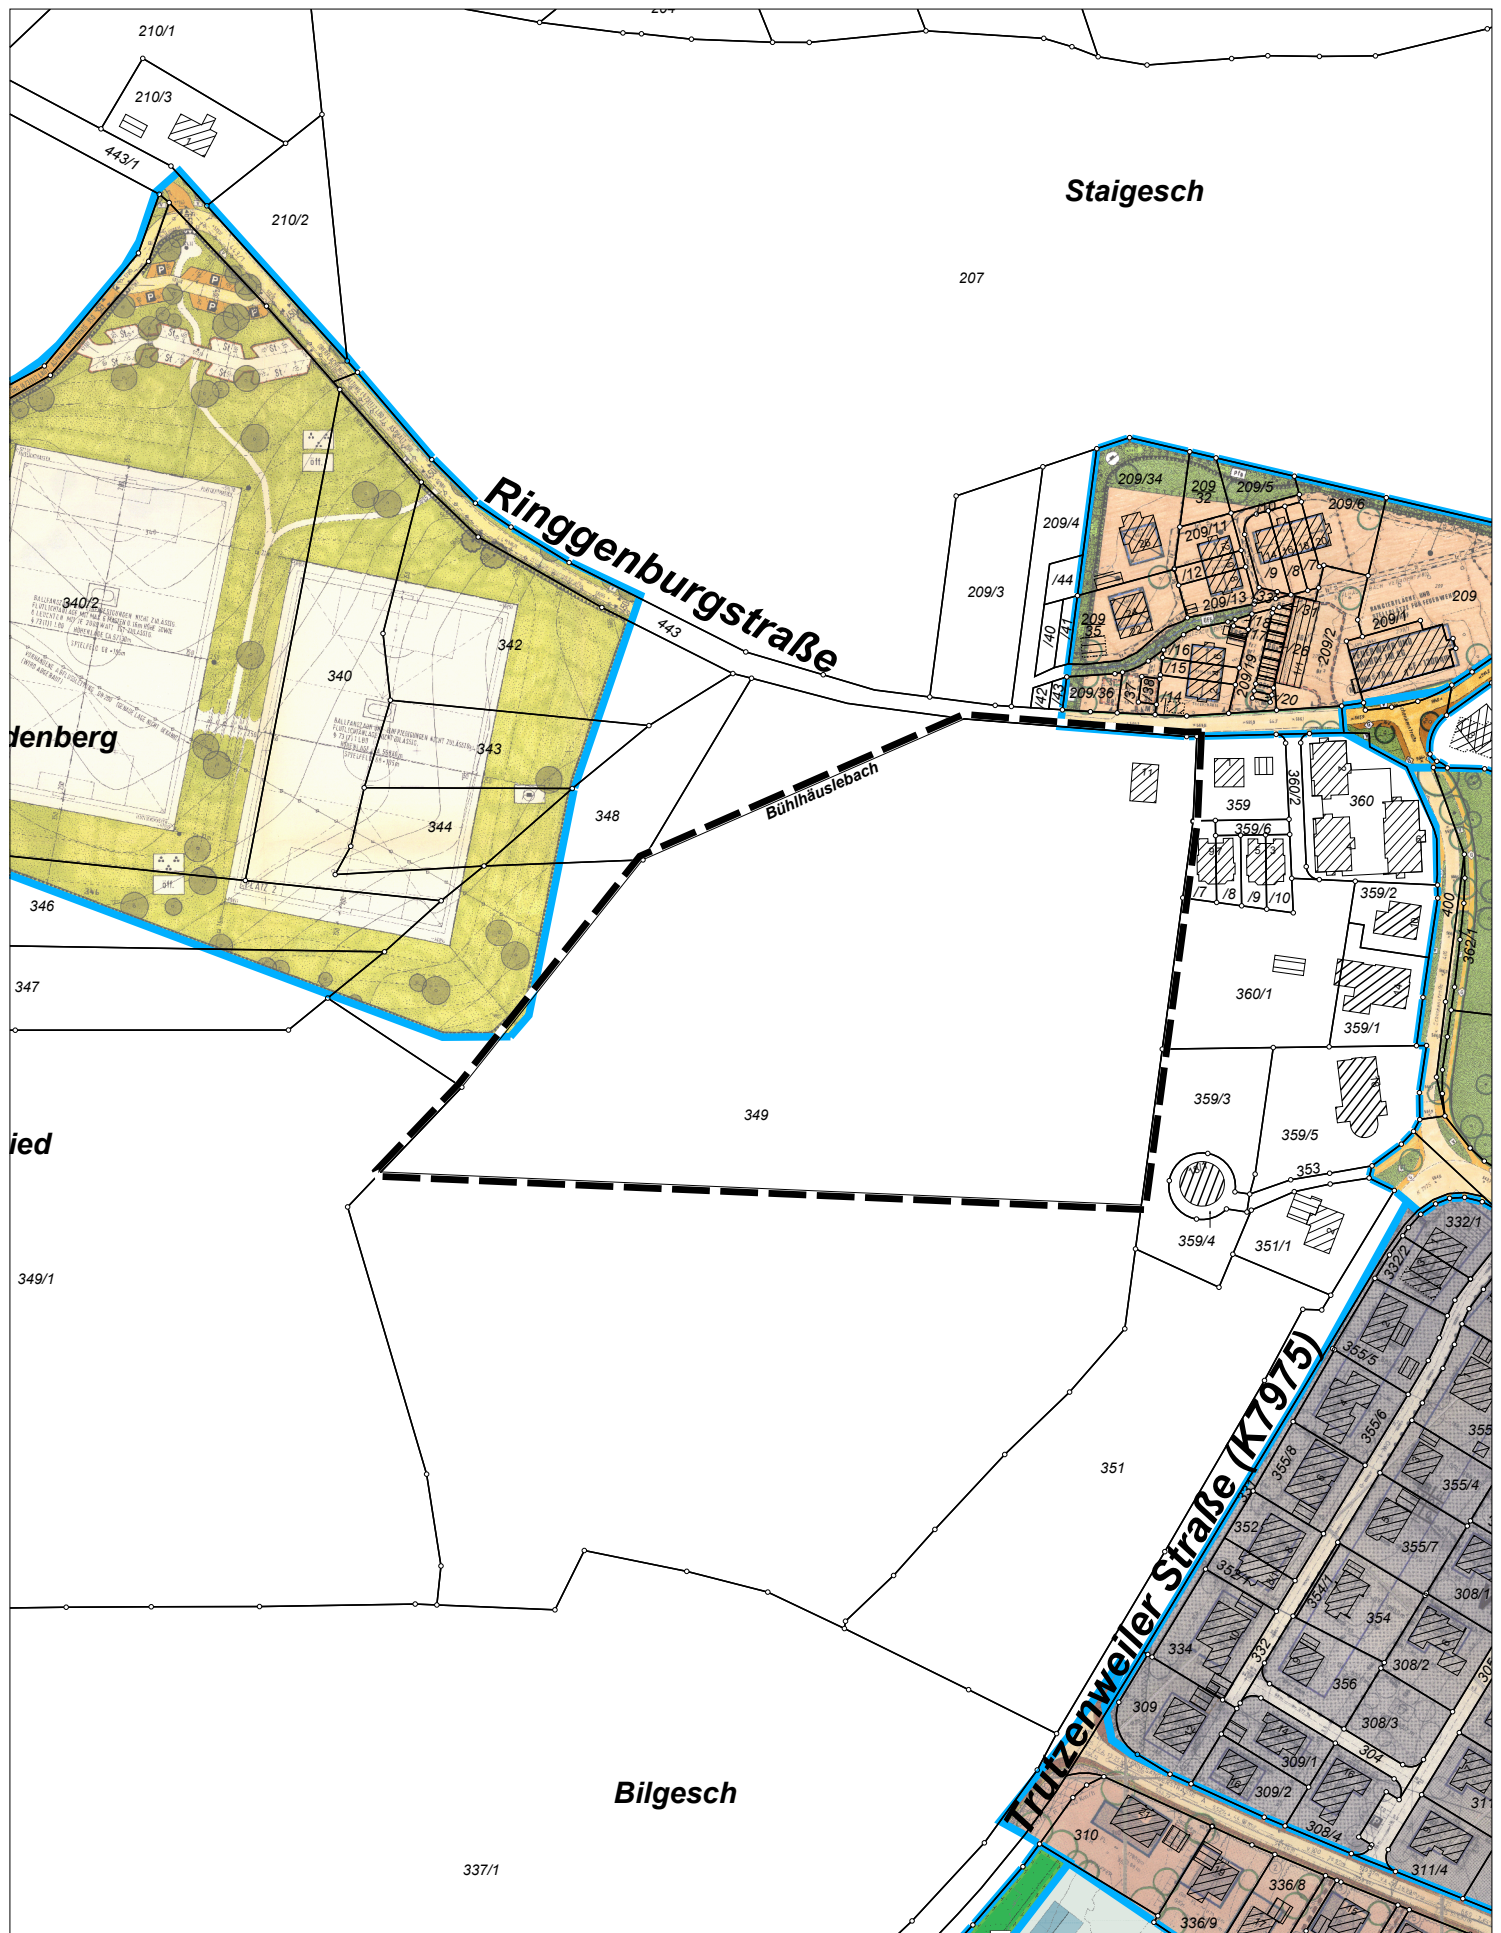

Bearbeiter:
Gallo

Bebauungsplan
Abgrenzung
Ortmitte Schmalegg III
◆ Bebauungsplanübersicht

0 20 40 60 80 100 120 140 160 180 200 220 240 260 m

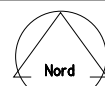

M 1:2500

Stadt
Ravensburg
- Stadtplanungsamt -