


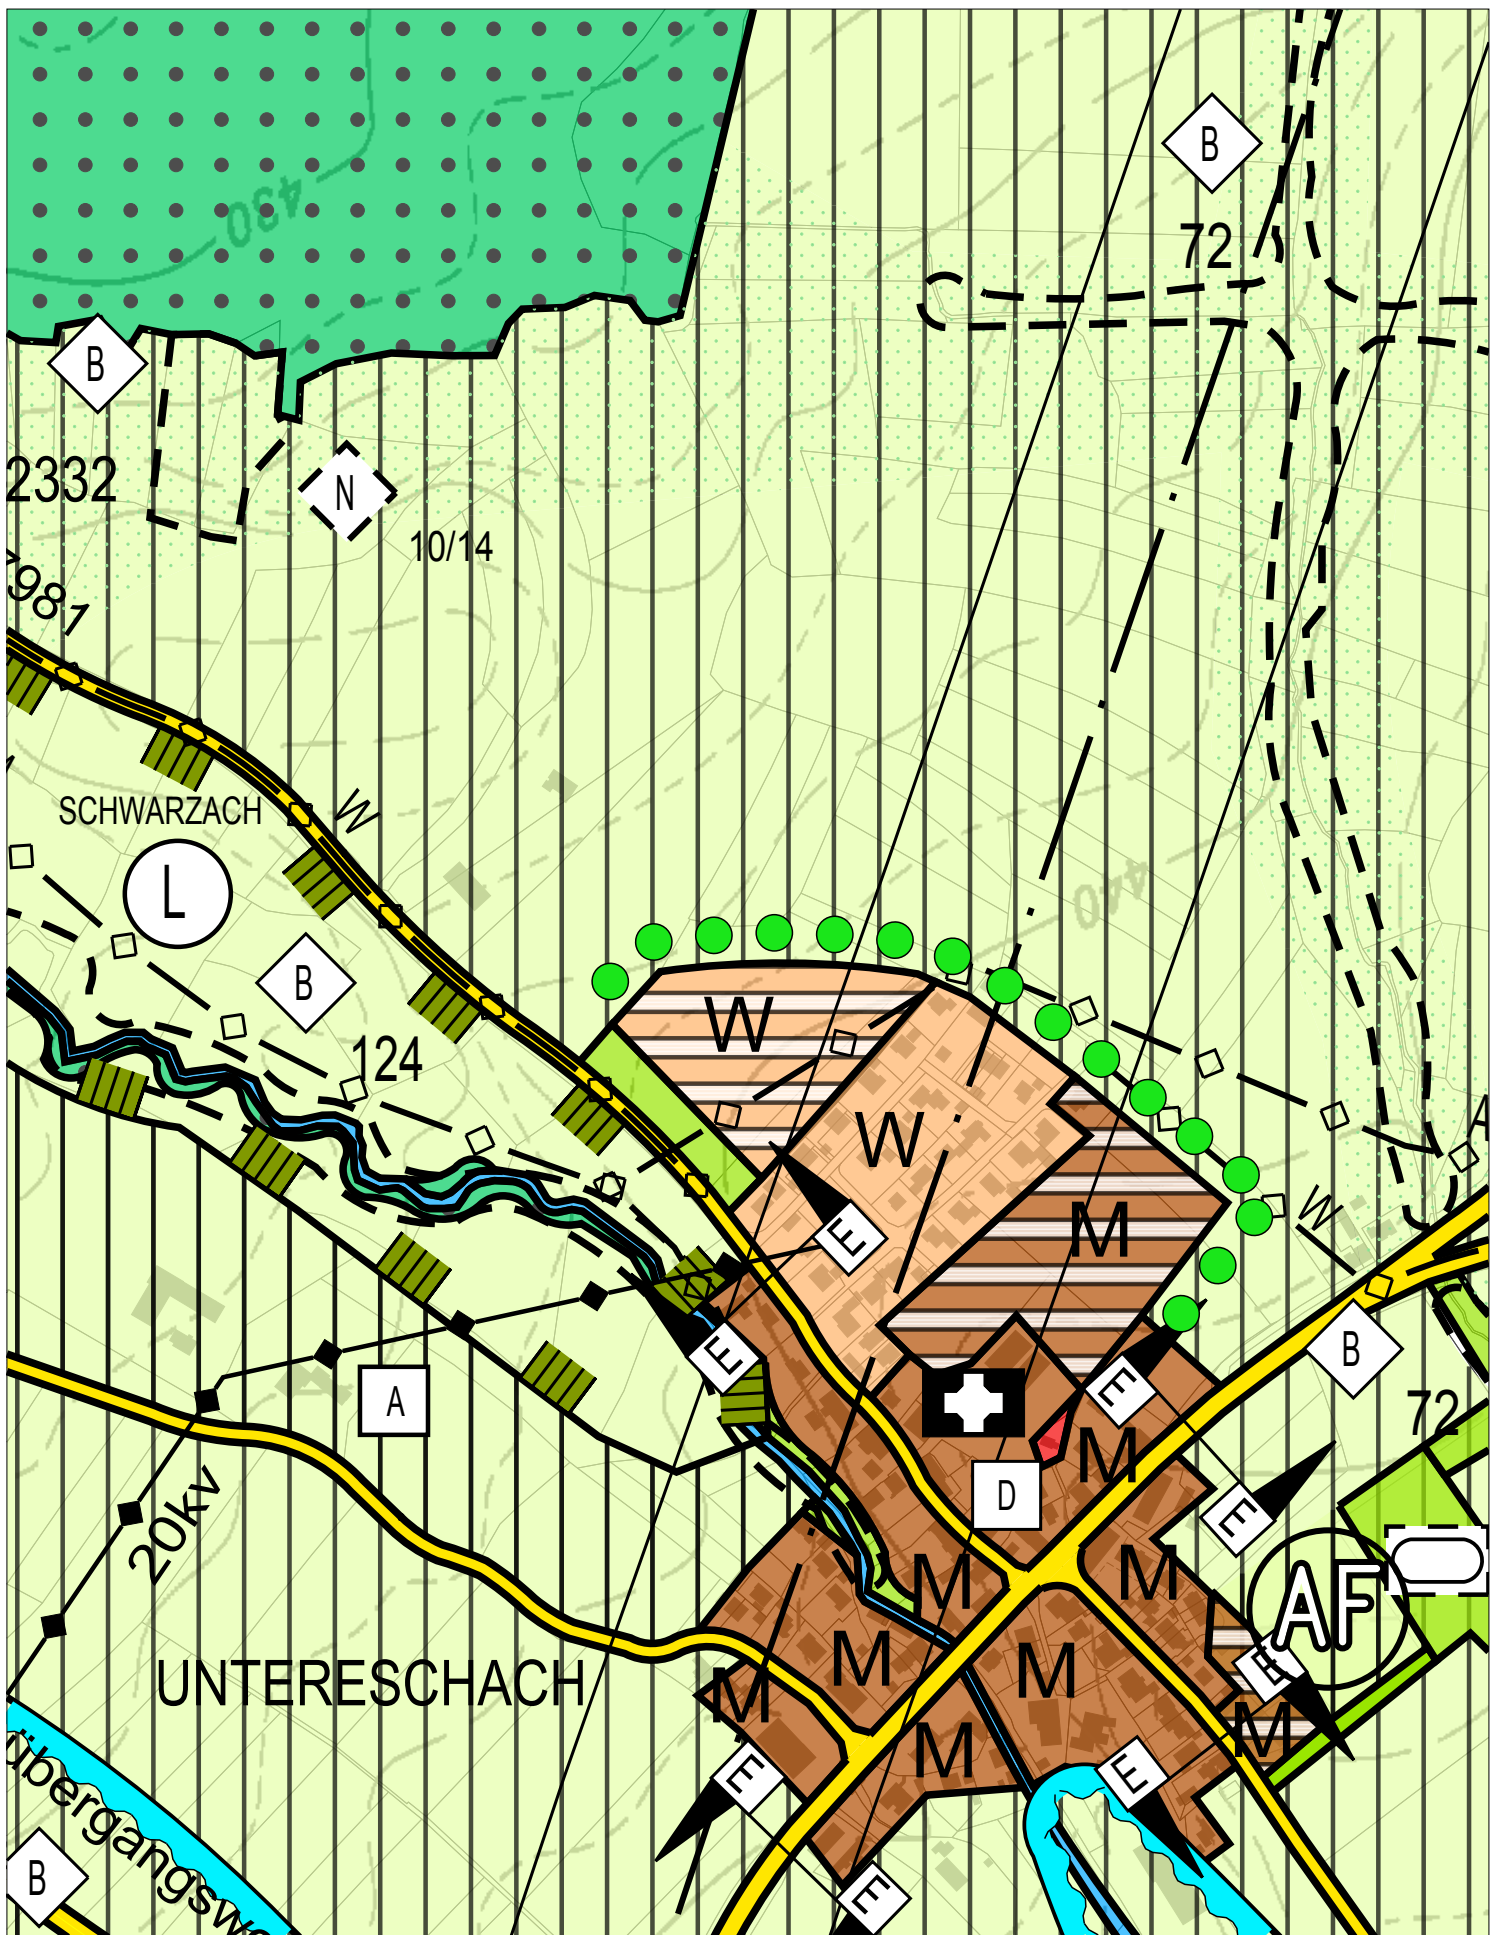


GIS Ausdruck
vom: 18.12.2017

Plannummer:
295551

Wohngebiet "Hohe Bäume West"
Auszug aus dem wirksamen Flächennutzungsplan

0 100 200 300 400 500 m

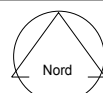

M 1:5000

 **Stadt
Ravensburg**