


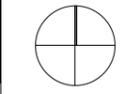

- Legend :
-  Bestandsbäume entfernen
 -  Bestandsbäume behalten
 -  Bäume neu pflanzen



Vorhabenbezogener Bebauungsplan "Seestraße 32+36" Projekt

Seestraße 32+36
88214 Ravensburg Ort
Flur-Nr.: 1511/5 ; 1511/6

HKPE - teba Tettang GbR
Graf-Eberhard-Str. 14
D- 88069 Tettang
fon: 07542 / 9376 0
fax: 07542 / 9376 20
e-mail: Info@teba-immobilien.de Bauherr

wwa
wöhr heugenhauser architekten
agnesstraße 20
D- 80798 münchen
fon: 089 248 881-0
fax: 089 248 881-24
e-mail: office@wwa-architekten.de Architekt

Lageplan Planinhalt

Bearbeiter:	MMY	Maßstab:	1/500
Gezeichnet:	MMY	Datum:	19.02.2018
Plan-Nr.:	01	Stand:	



Vorhabenbezogener Bebauungsplan "Seestraße 32+36" Projekt


Seestraße 32+36
88214 Ravensburg Ort
Flur-Nr.: 1511/5 ; 1511/6

HKPE - teba Tettang GbR
Graf-Eberhard-Str. 14
D- 88069 Tettang
fon: 07542 / 9376 0
fax: 07542 / 9376 20
e-mail: Info@teba-immobilien.de Bauherr

wwa
wöhr heugenhauser architekten
agnesstraße 20
D- 80798 münchen
fon: 089 248 881-0
fax: 089 248 881-24
e-mail: office@wwa-architekten.de Architekt

Grundriss Regelgeschoss Planinhalt

Bearbeiter:	MMY	Maßstab:	1/500
Gezeichnet:	MMY	Datum:	19.02.2018
Plan-Nr.:	02	Stand:	

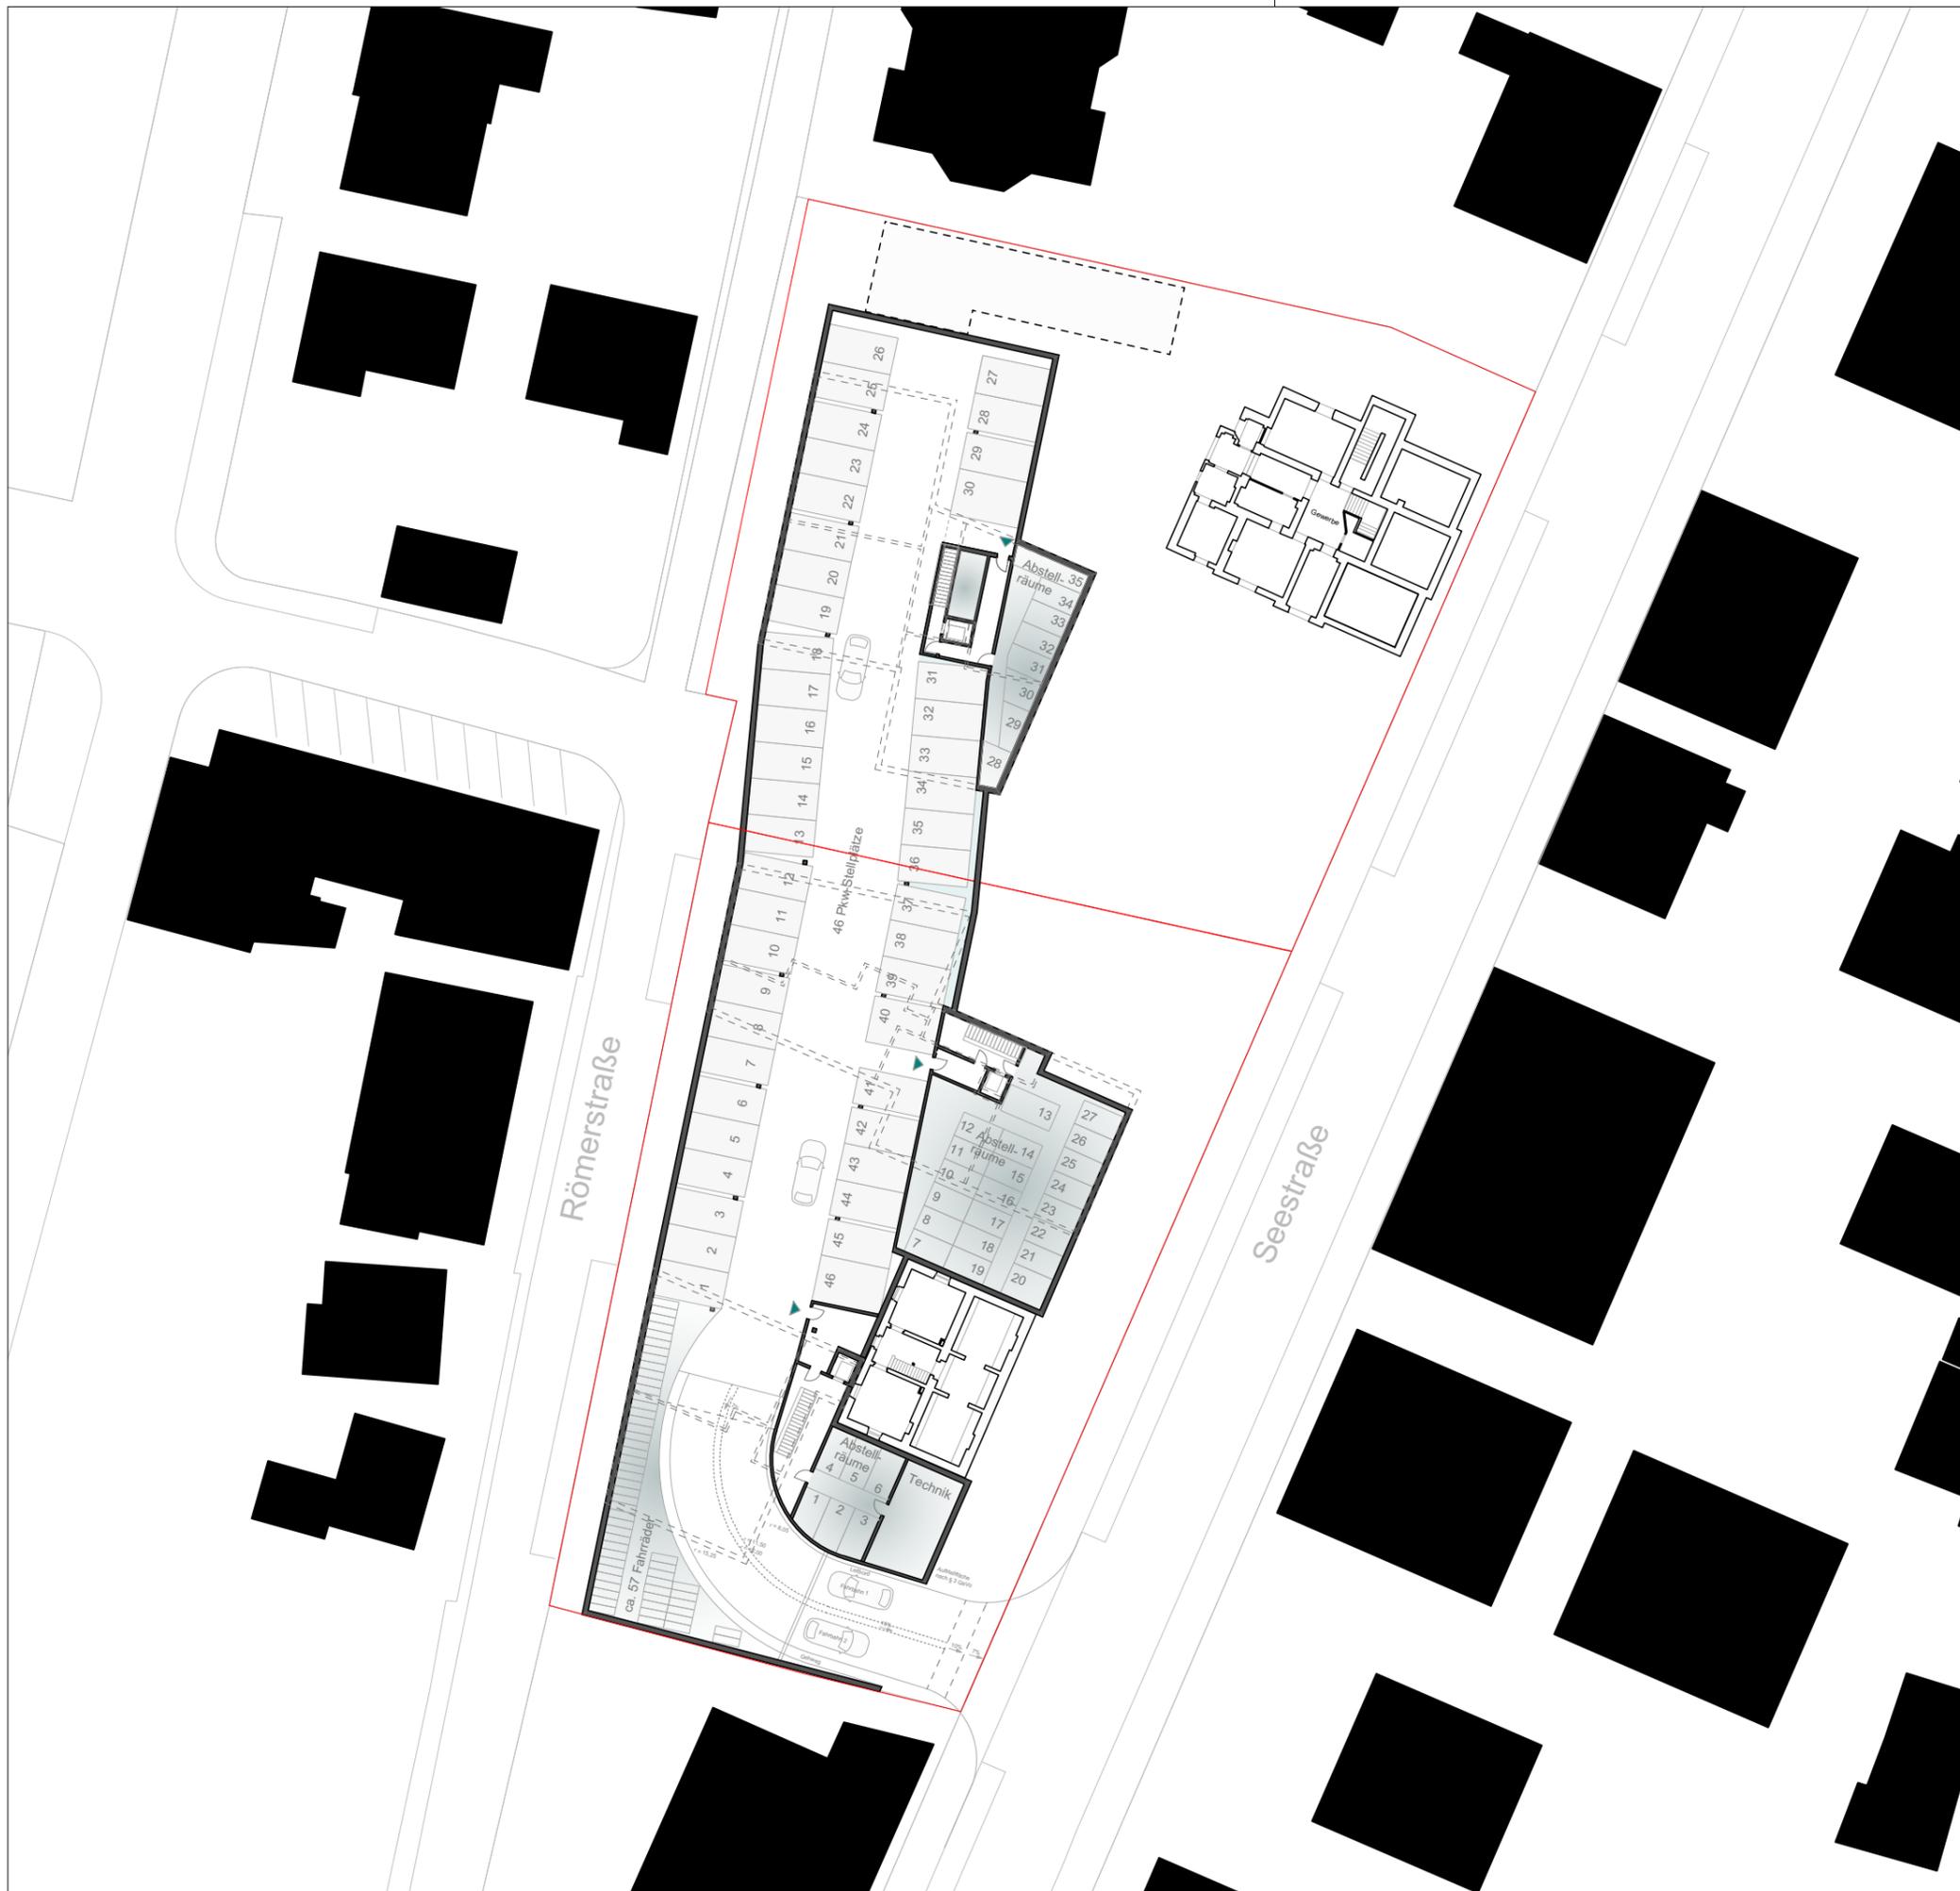

Vorhabenbezogener Bebauungsplan "Seestraße 32+36" Projekt


Seestraße 32+36
88214 Ravensburg Ort
Flur-Nr.: 1511/5 ; 1511/6

HKPE - teba Tettang GbR
Graf-Eberhard-Str. 14
D- 88069 Tettang
fon: 07542 / 9376 0
fax: 07542 / 9376 20
e-mail: Info@teba-immobilien.de Bauherr

wwa
wöhr heugenhauser architekten
agnesstraße 20
D- 80798 münchen
fon: 089 248 881-0
fax: 089 248 881-24
e-mail: office@wwa-architekten.de Architekt

Grundriss Tiefgarage Planinhalt

Bearbeiter:	MMY	Maßstab:	1/500
Gezeichnet:	MMY	Datum:	19.02.2018
Plan-Nr.:	03	Stand:	

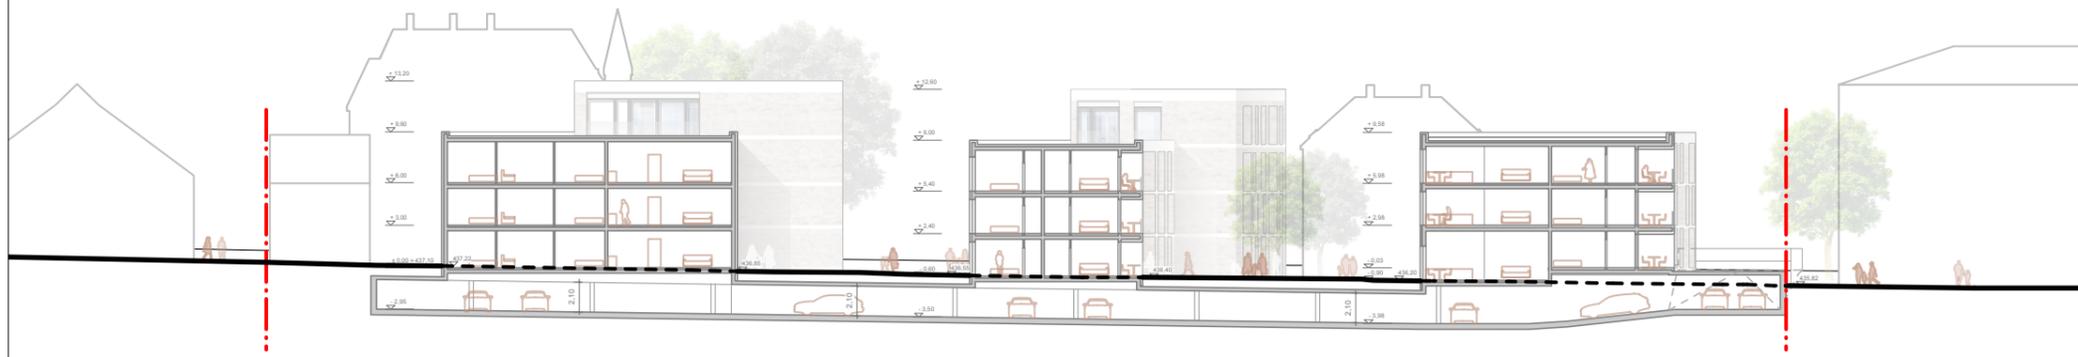

Vorhabenbezogener Bebauungsplan
"Seestraße 32+36" Projekt

Seestraße 32+36
88214 Ravensburg Ort
Flur-Nr.: 1511/5 ; 1511/6

HKPE - teba Tettng GbR
Graf-Eberhard-Str. 14
D- 88069 Tettng
fon: 07542 / 9376 0
fax: 07542 / 9376 20
e-mail: Info@teba-immobilien.de Bauherr

wwa
wöhr heugenhauser architekten
agnesstraße 20
D- 80798 münchen
fon: 089 248 881-0
fax: 089 248 881-24
e-mail: office@wwa-architekten.de Architekt

Ansicht / Schnitt Planinhalt

Bearbeiter:	MMY	Maßstab:	1/500
Gezeichnet:	MMY	Datum:	19.02.2018
Plan-Nr.:	04	Stand:	