


Ausschnitt aus dem rechtsverbindlichen Bebauungsplan "Marsweiler Spielmann Süd" (Fassung vom 20.07.2005, rechtsverbindlich seit 18.01.2006)

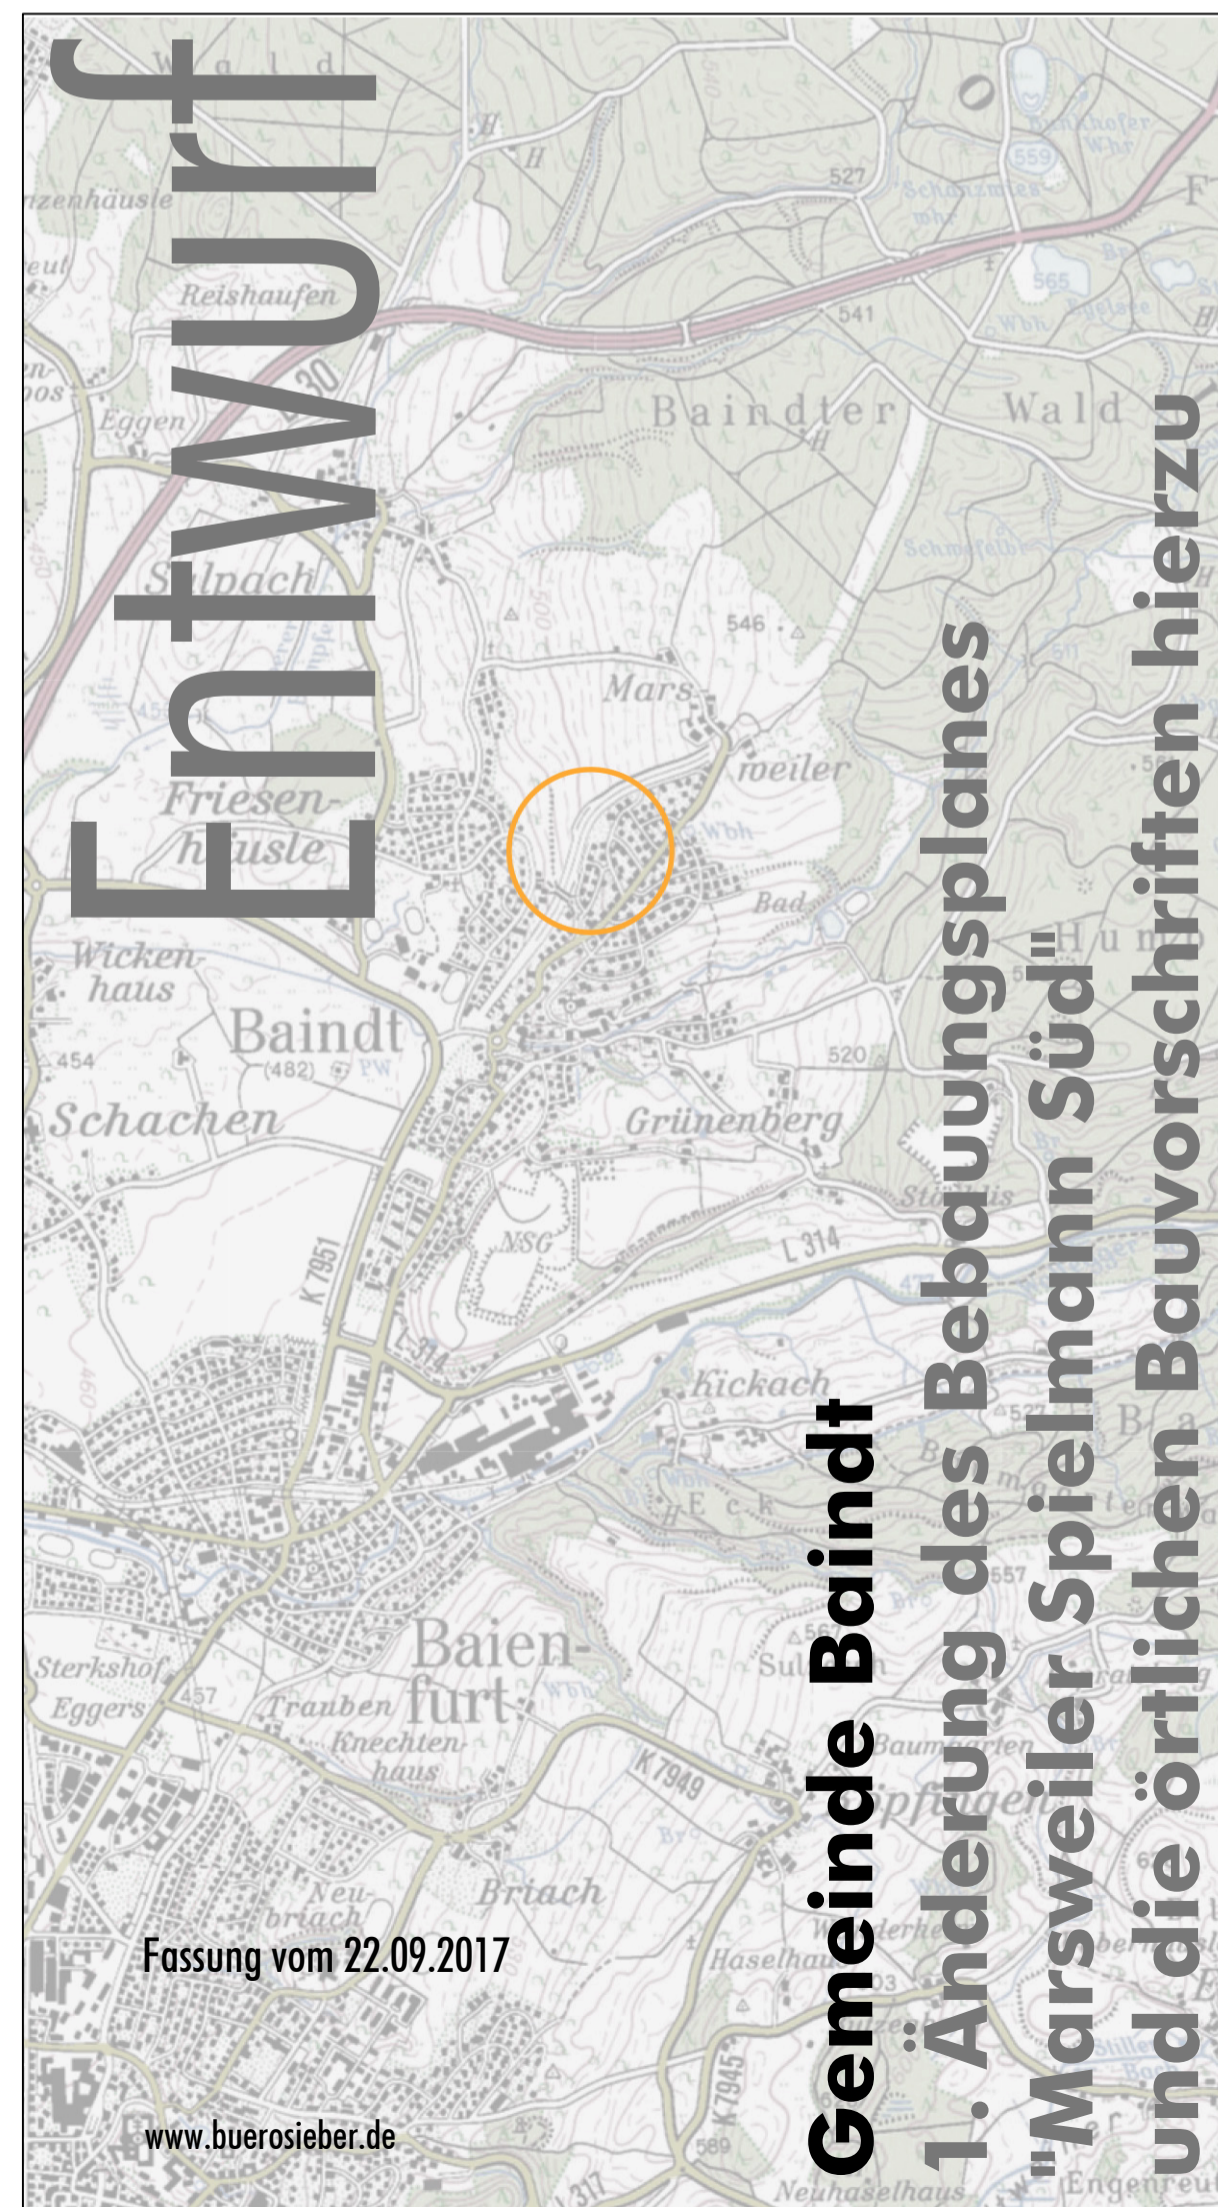

1. Änderung des Bebauungsplanes "Marsweiler Spielmann Süd" und die örtlichen Bauvorschriften hierzu