


Landkreis: Ravensburg
Stadt/Gemeinde: Ravensburg
Gemarkung und Flur: Taldorf

Übersicht 1:1500

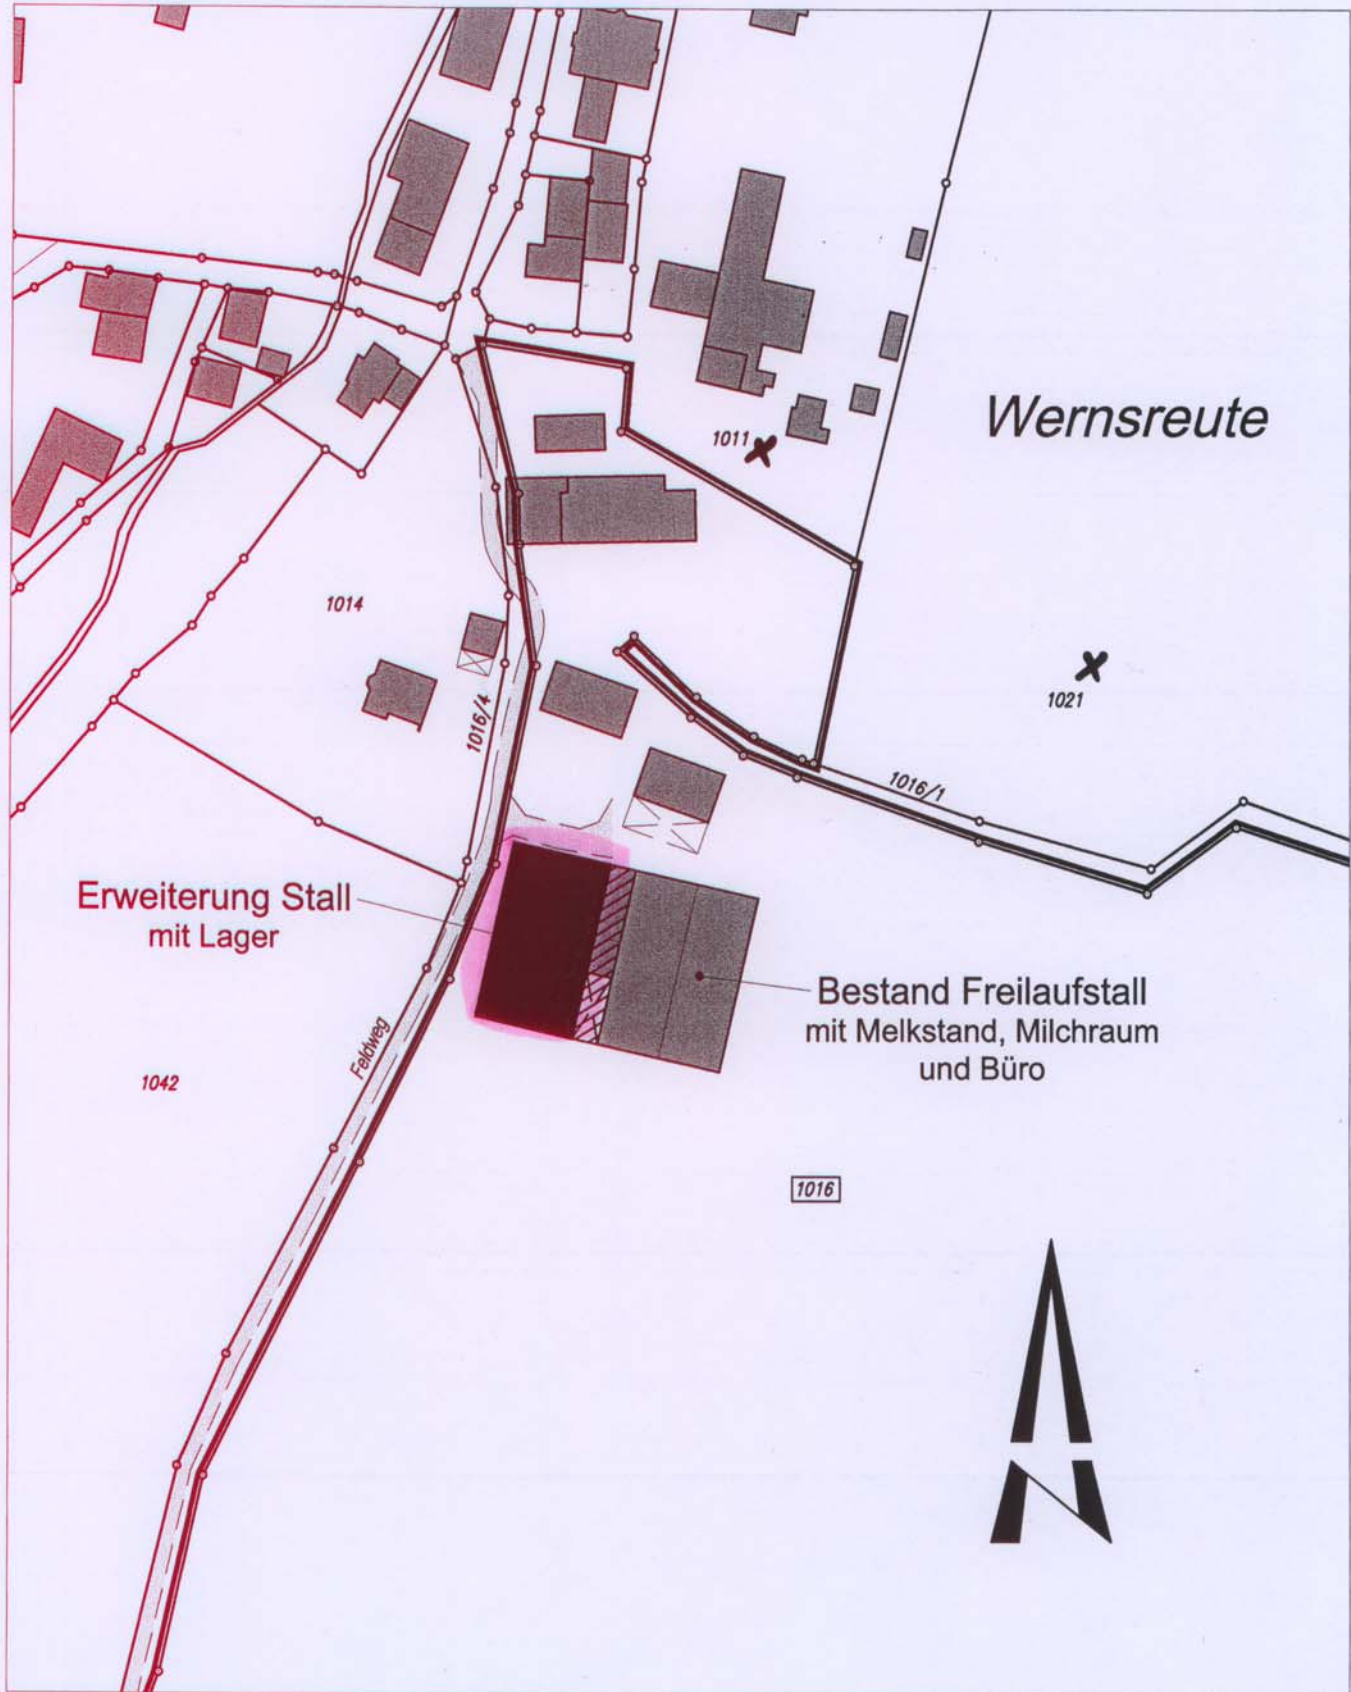

Auszug aus dem Liegenschaftskataster
und ausgearbeitet nach §4 LBOVVO

► **FUESSINGER - VERMESSUNG** ◀

Dipl. Ing. (FH) Eberhard Füssinger
Siemensstrasse 12 88255 Baidt

Datum : 9.9.2008