


Landkreis: Ravensburg  
Stadt/Gemeinde: Ravensburg  
Gemarkung und Flur: Taldorf

# Lageplan 1:500

Zeichnerischer Teil zum Bauantrag (§4 LBOVVO)

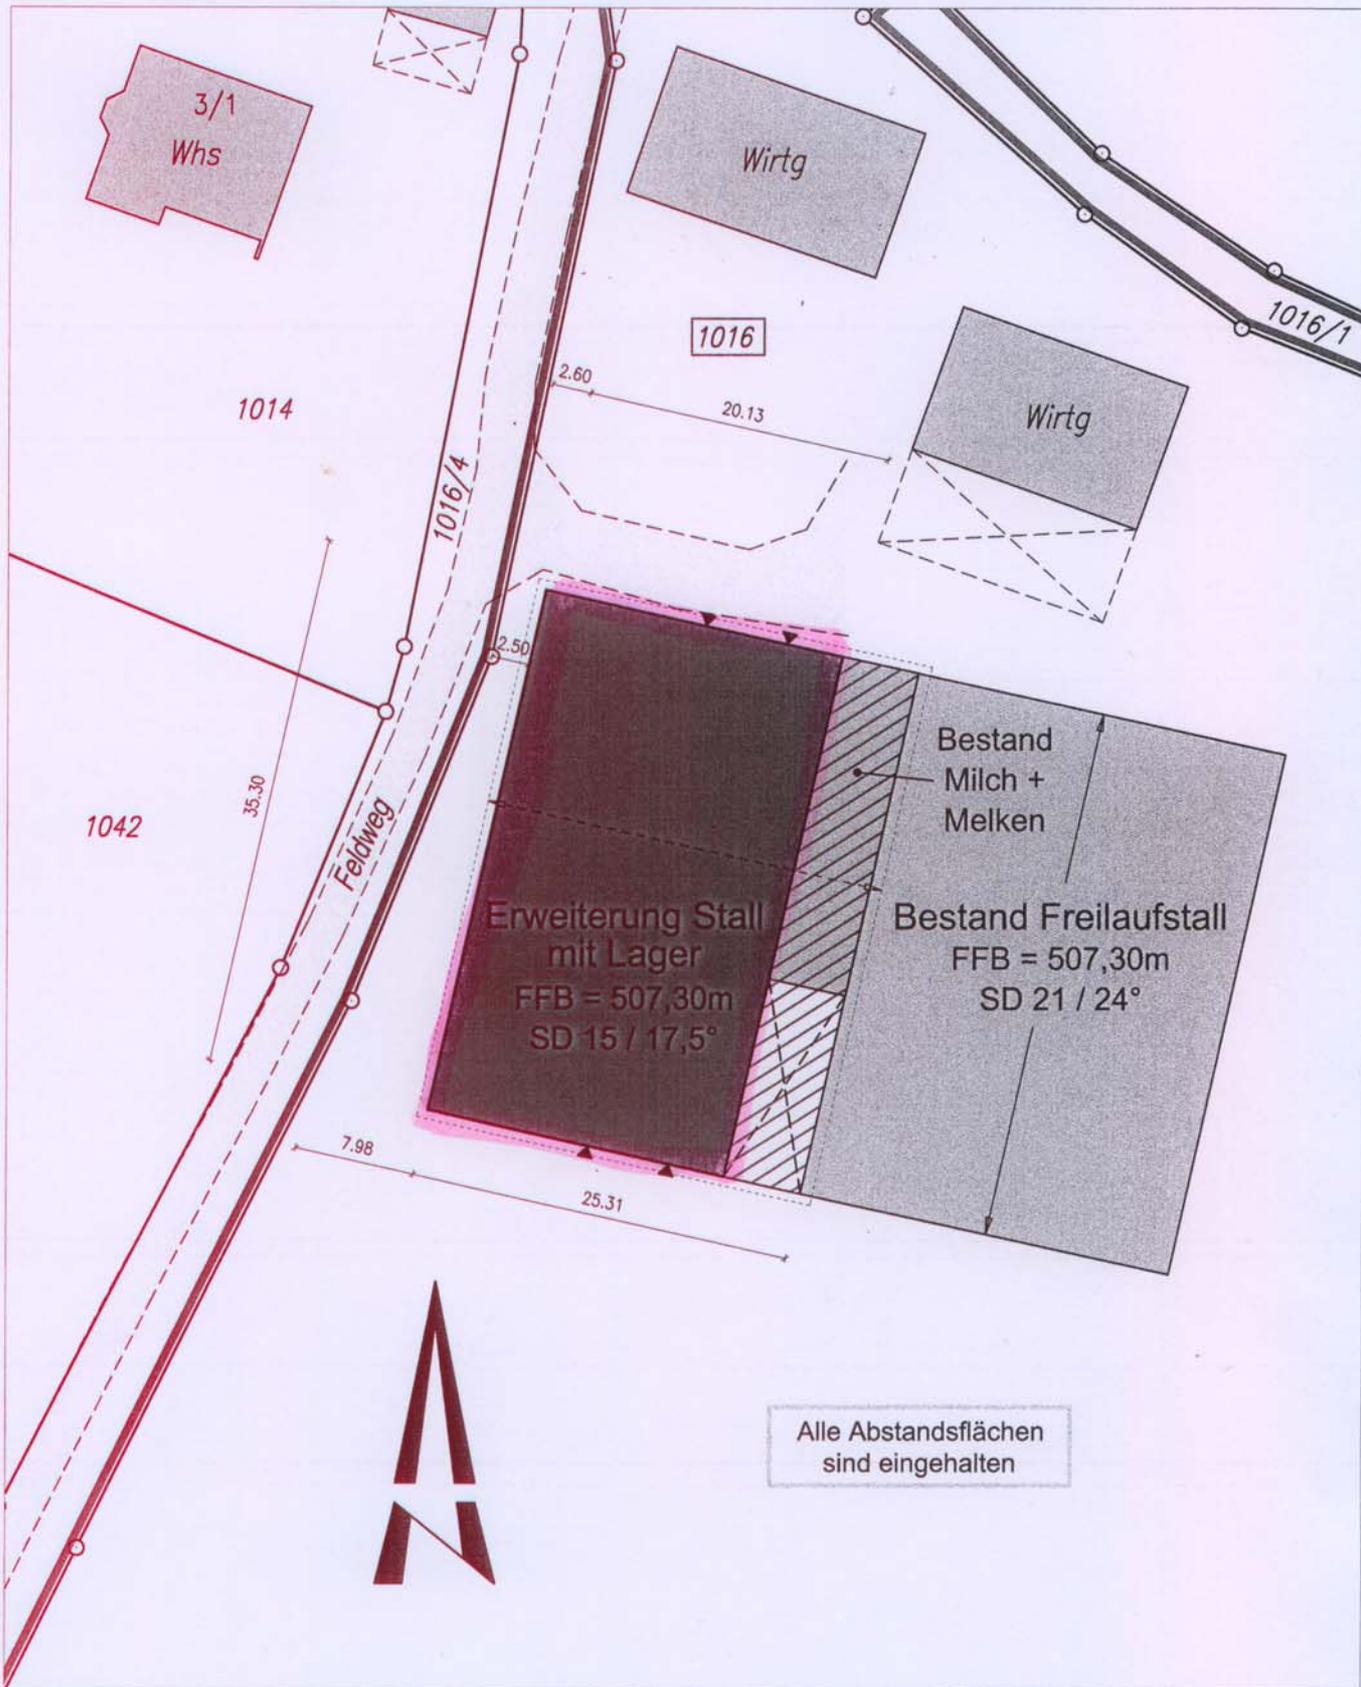

Auszug aus dem Liegenschaftskataster  
und ausgearbeitet nach §4 LBOVVO

Hinsichtlich etwa vorhandener unterirdischer  
Leitungen wird keine Gewähr übernommen

► **FUESSINGER - VERMESSUNG** ◀

Dipl. Ing. (FH) Eberhard Füssinger  
Siemensstrasse 12 88255 Baidnt

Datum : 9.9.2008