


Ansicht Süd-West

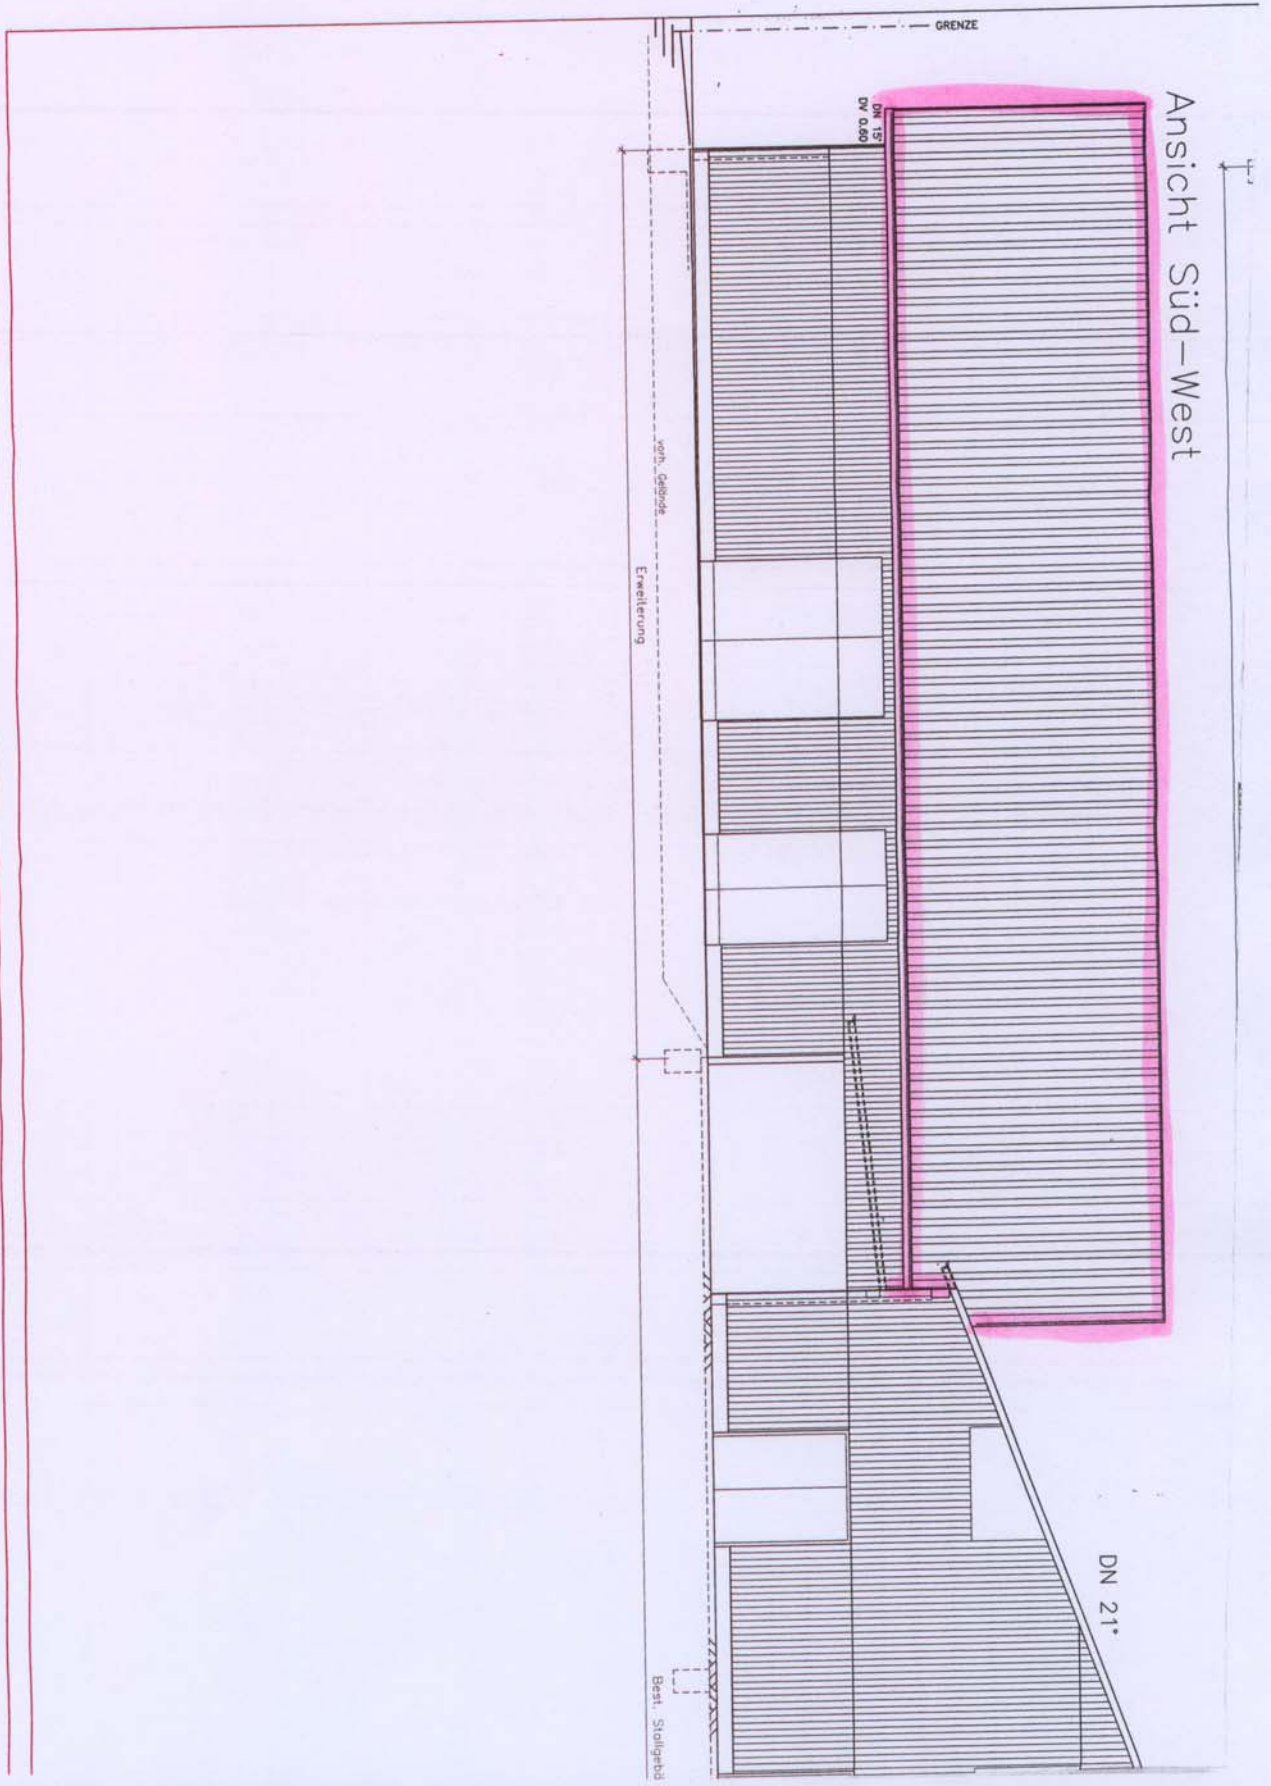

GRENZE

DN 15
DN 0,600

Erweiterung

DN 21°

Beet, Stallgasse