


Ansicht Süden

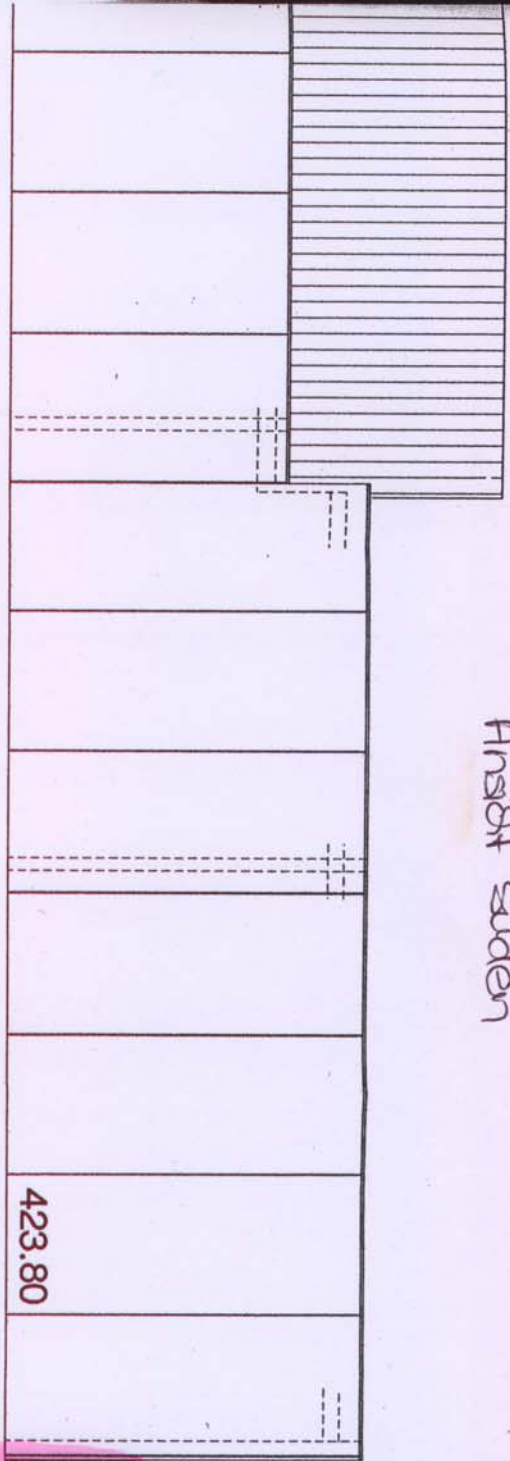

WERKSTATT

TROCKENRAUM

WASCHE

423.80

250

9.00

NEUE GRENMAUER 9.00 m x 2.50 m

420.00

433.20

430.65

ALLE WERKE SIND AN BAU ZU FÜHREN
 UMFANGBESTIMMUNG UND UMREISSUNG DER
 BAULEISTUNG BEZUGNEHMEN
 NEBEN NICHT ABGEGABENE BAUTEILE
 WIRD KEINE HAFTUNG ÜBERNOMMEN
 DIE FACHPLANUNG BEACHTEN!

← Service + Wareneinnahme
 kommt noch

433.20

426.60