



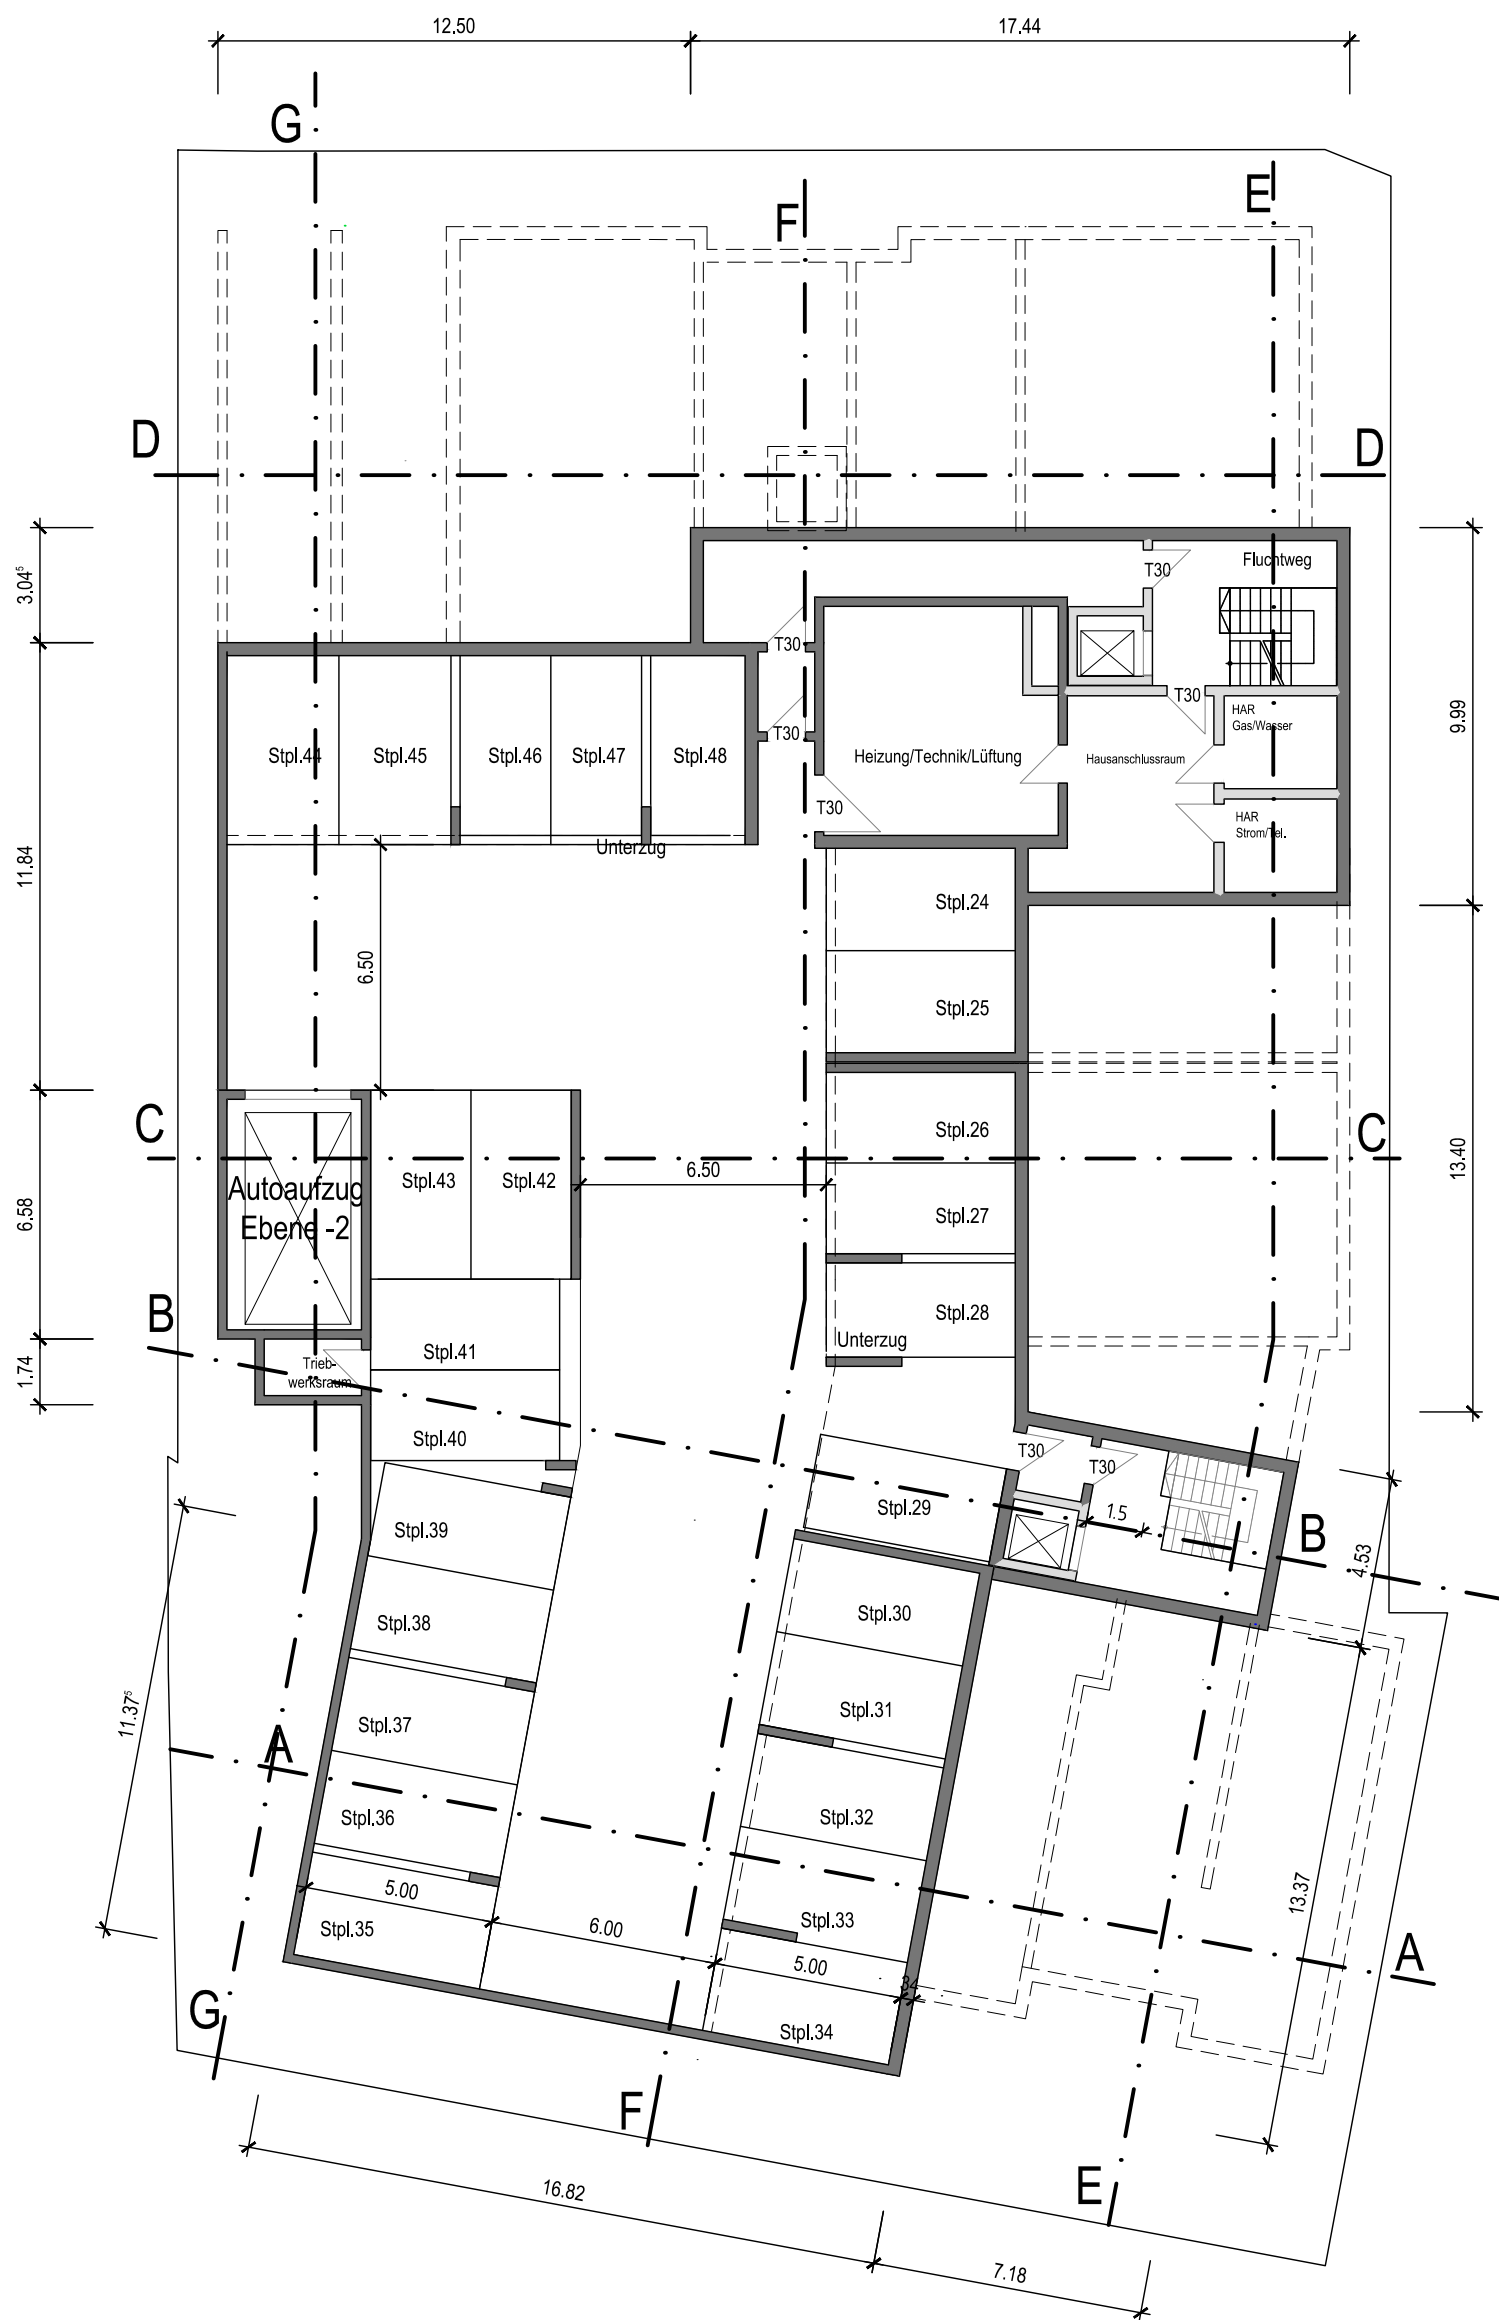

2. Untergeschoss

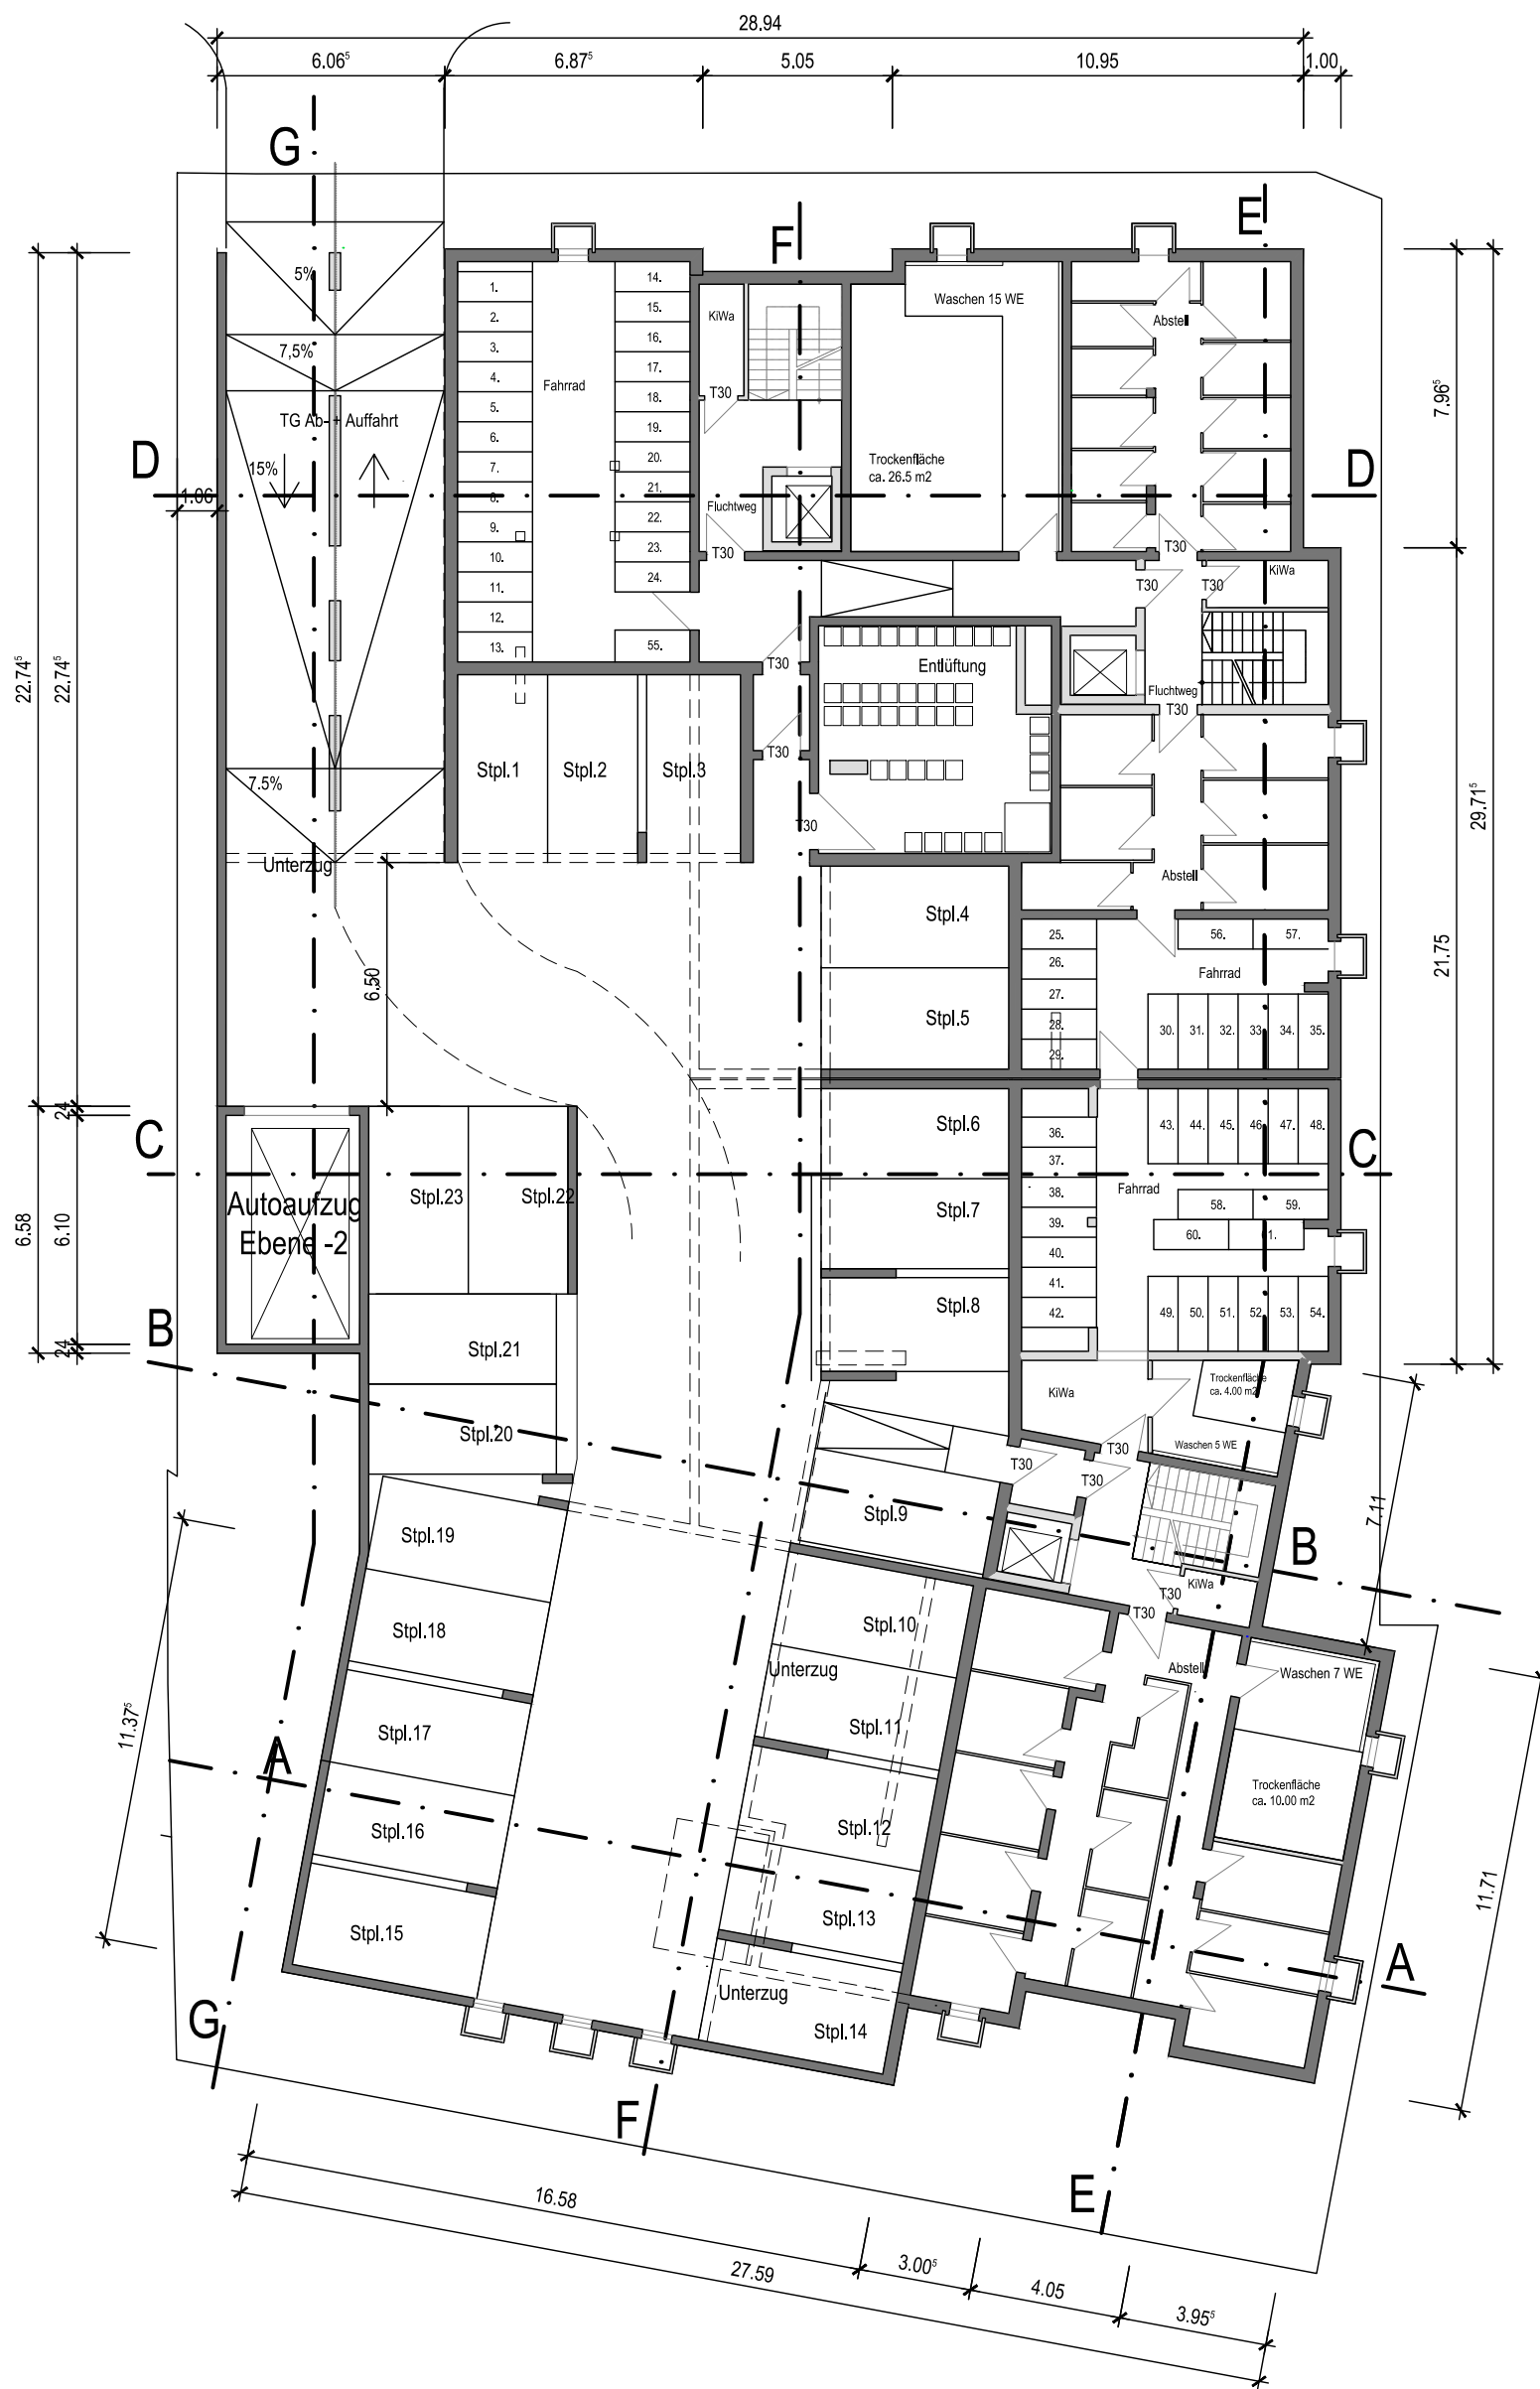


1. Untergeschoss

Plan view of a road layout showing dimensions and tree locations. The layout includes a road with a width of 29.96^s. Key dimensions include 2.99, 9.97^s, 5.00, 11.00, and 1.00. Two trees are marked: 'Baum entfällt' (Tree removed) and 'Baum neu' (New tree). The diagram also shows a road intersection and a building footprint.



albert bauhofer | architekten aigenweg 19, 88214 ravensburg, fon: 0751-23736, fax: 0751-31355, Mail: info@architekten-bauhofer.de

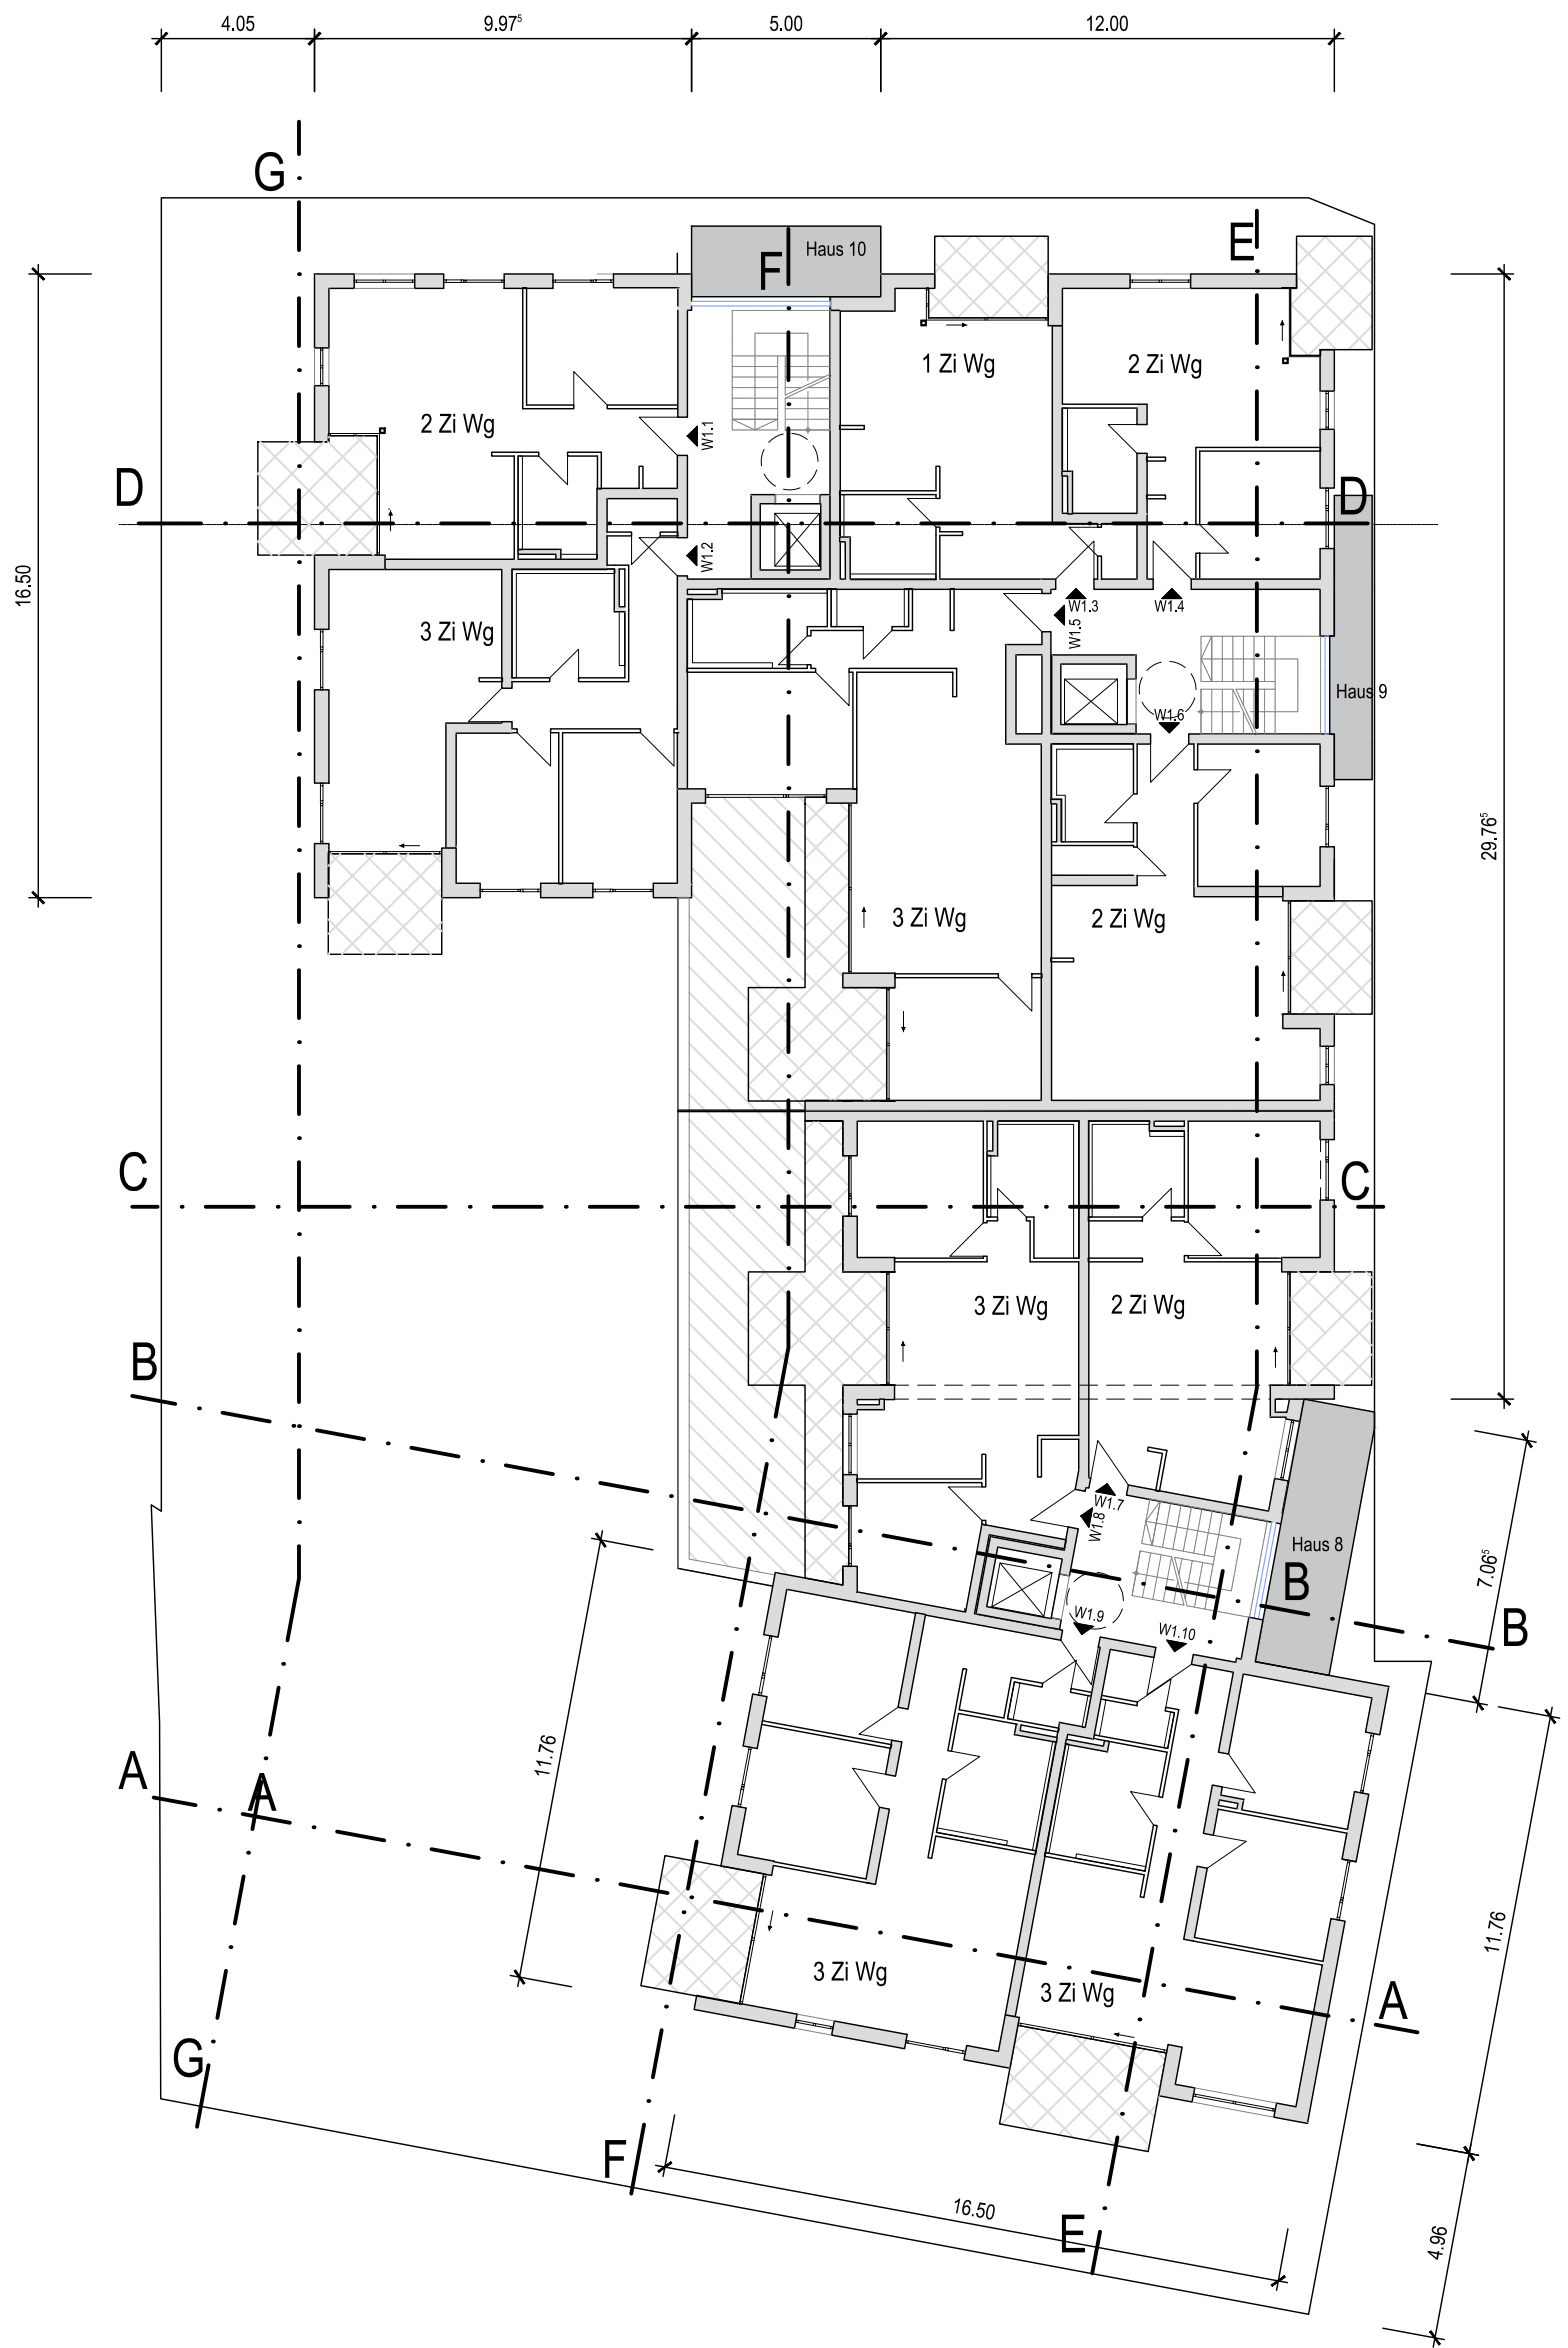

1.Obergeschoss

VEP Vorhabenbezogener Bebauungsplan "Goetheplatz 8-10"

Neubau eines Wohn- und Geschäftshaus Goetheplatz 8, 9, 10


Bauherr: Amann Wohnbau GbR, Seestrasse 50, 88214 Ravensburg

albert bauhofer | architekten aigenweg 19, 88214 ravensburg, fon: 0751-23736, fax: 0751-31355, Mail: info@architekten-bauhofer.de

1. OBERGESCHOSS

12.12.2017

M 1:200

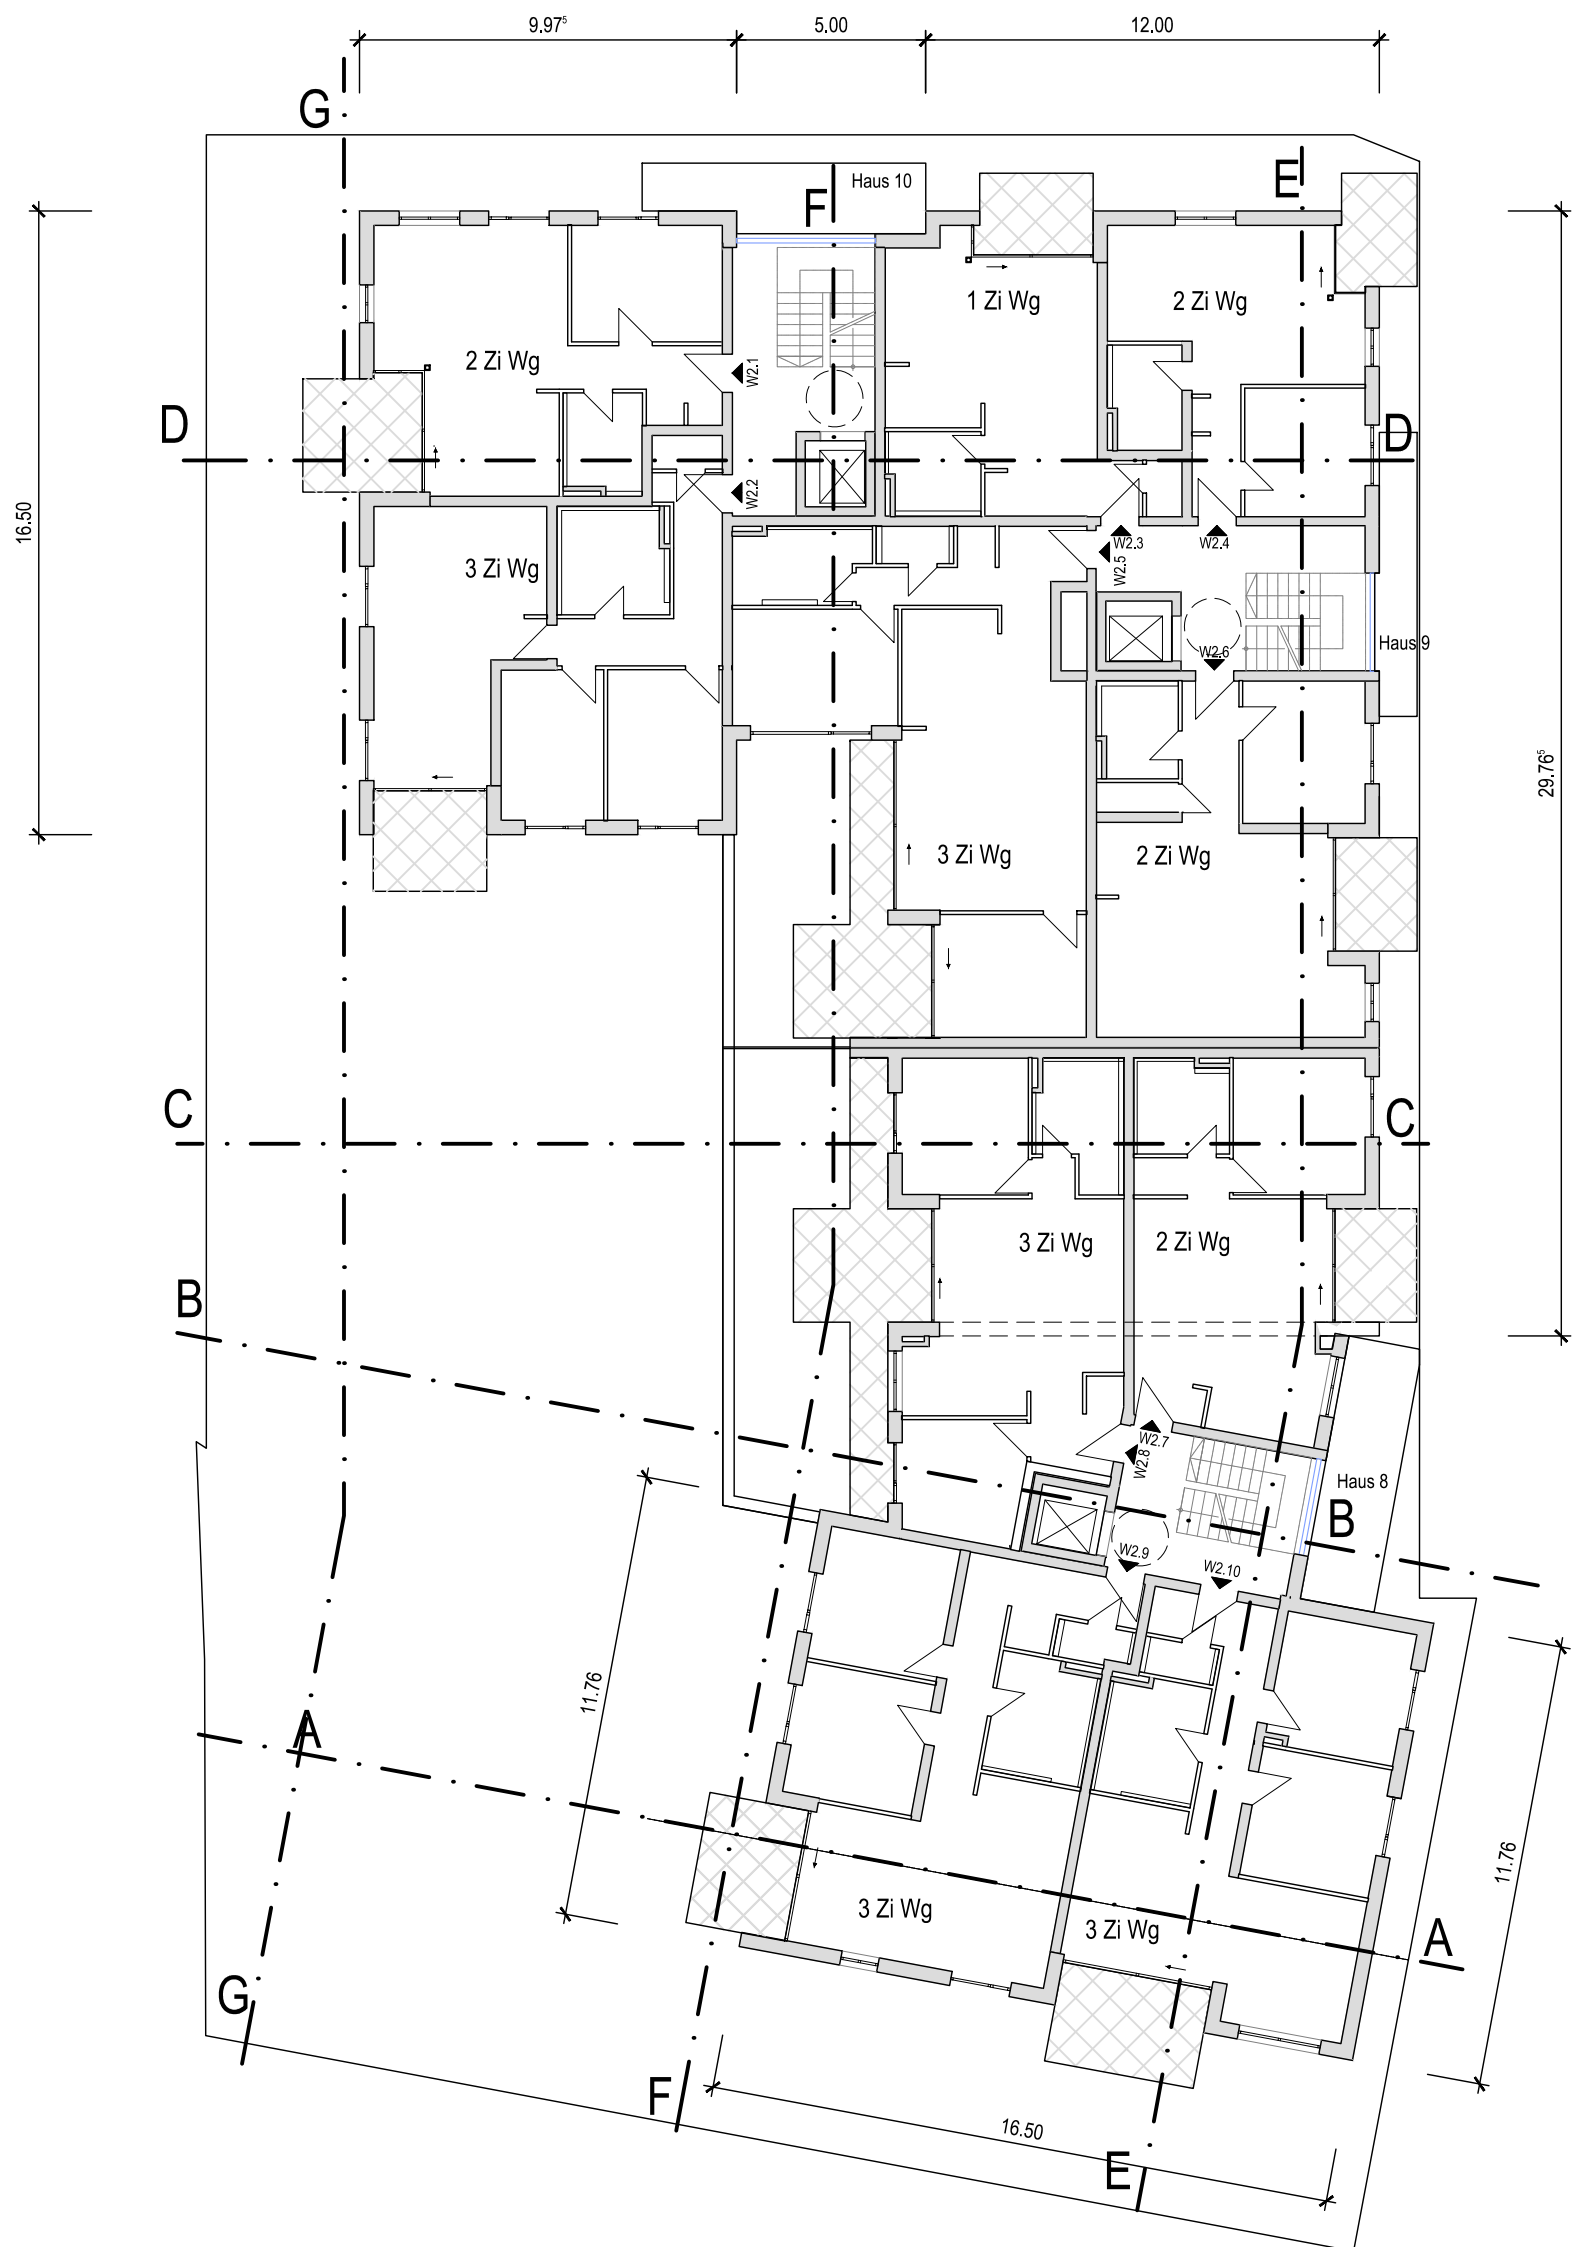

2.Obergeschoss

VEP Bauvorhabenbezogener Bebauungsplan "Goetheplatz 8-10"

Neubau eines Wohn- und Geschäftshauses Goetheplatz 8, 9, 10


Bauherr: Amann Wohnbau GbR, Seestr. 50, 88214 Ravensburg

albert bauhofer | architekten | aigenweg 19, 88214 Ravensburg, fon: 0751-23736, fax: 0751-31355, Mail: info@architekten-bauhofer.de

2. OBERGESCHOSS

12.12.2017

M 1:200

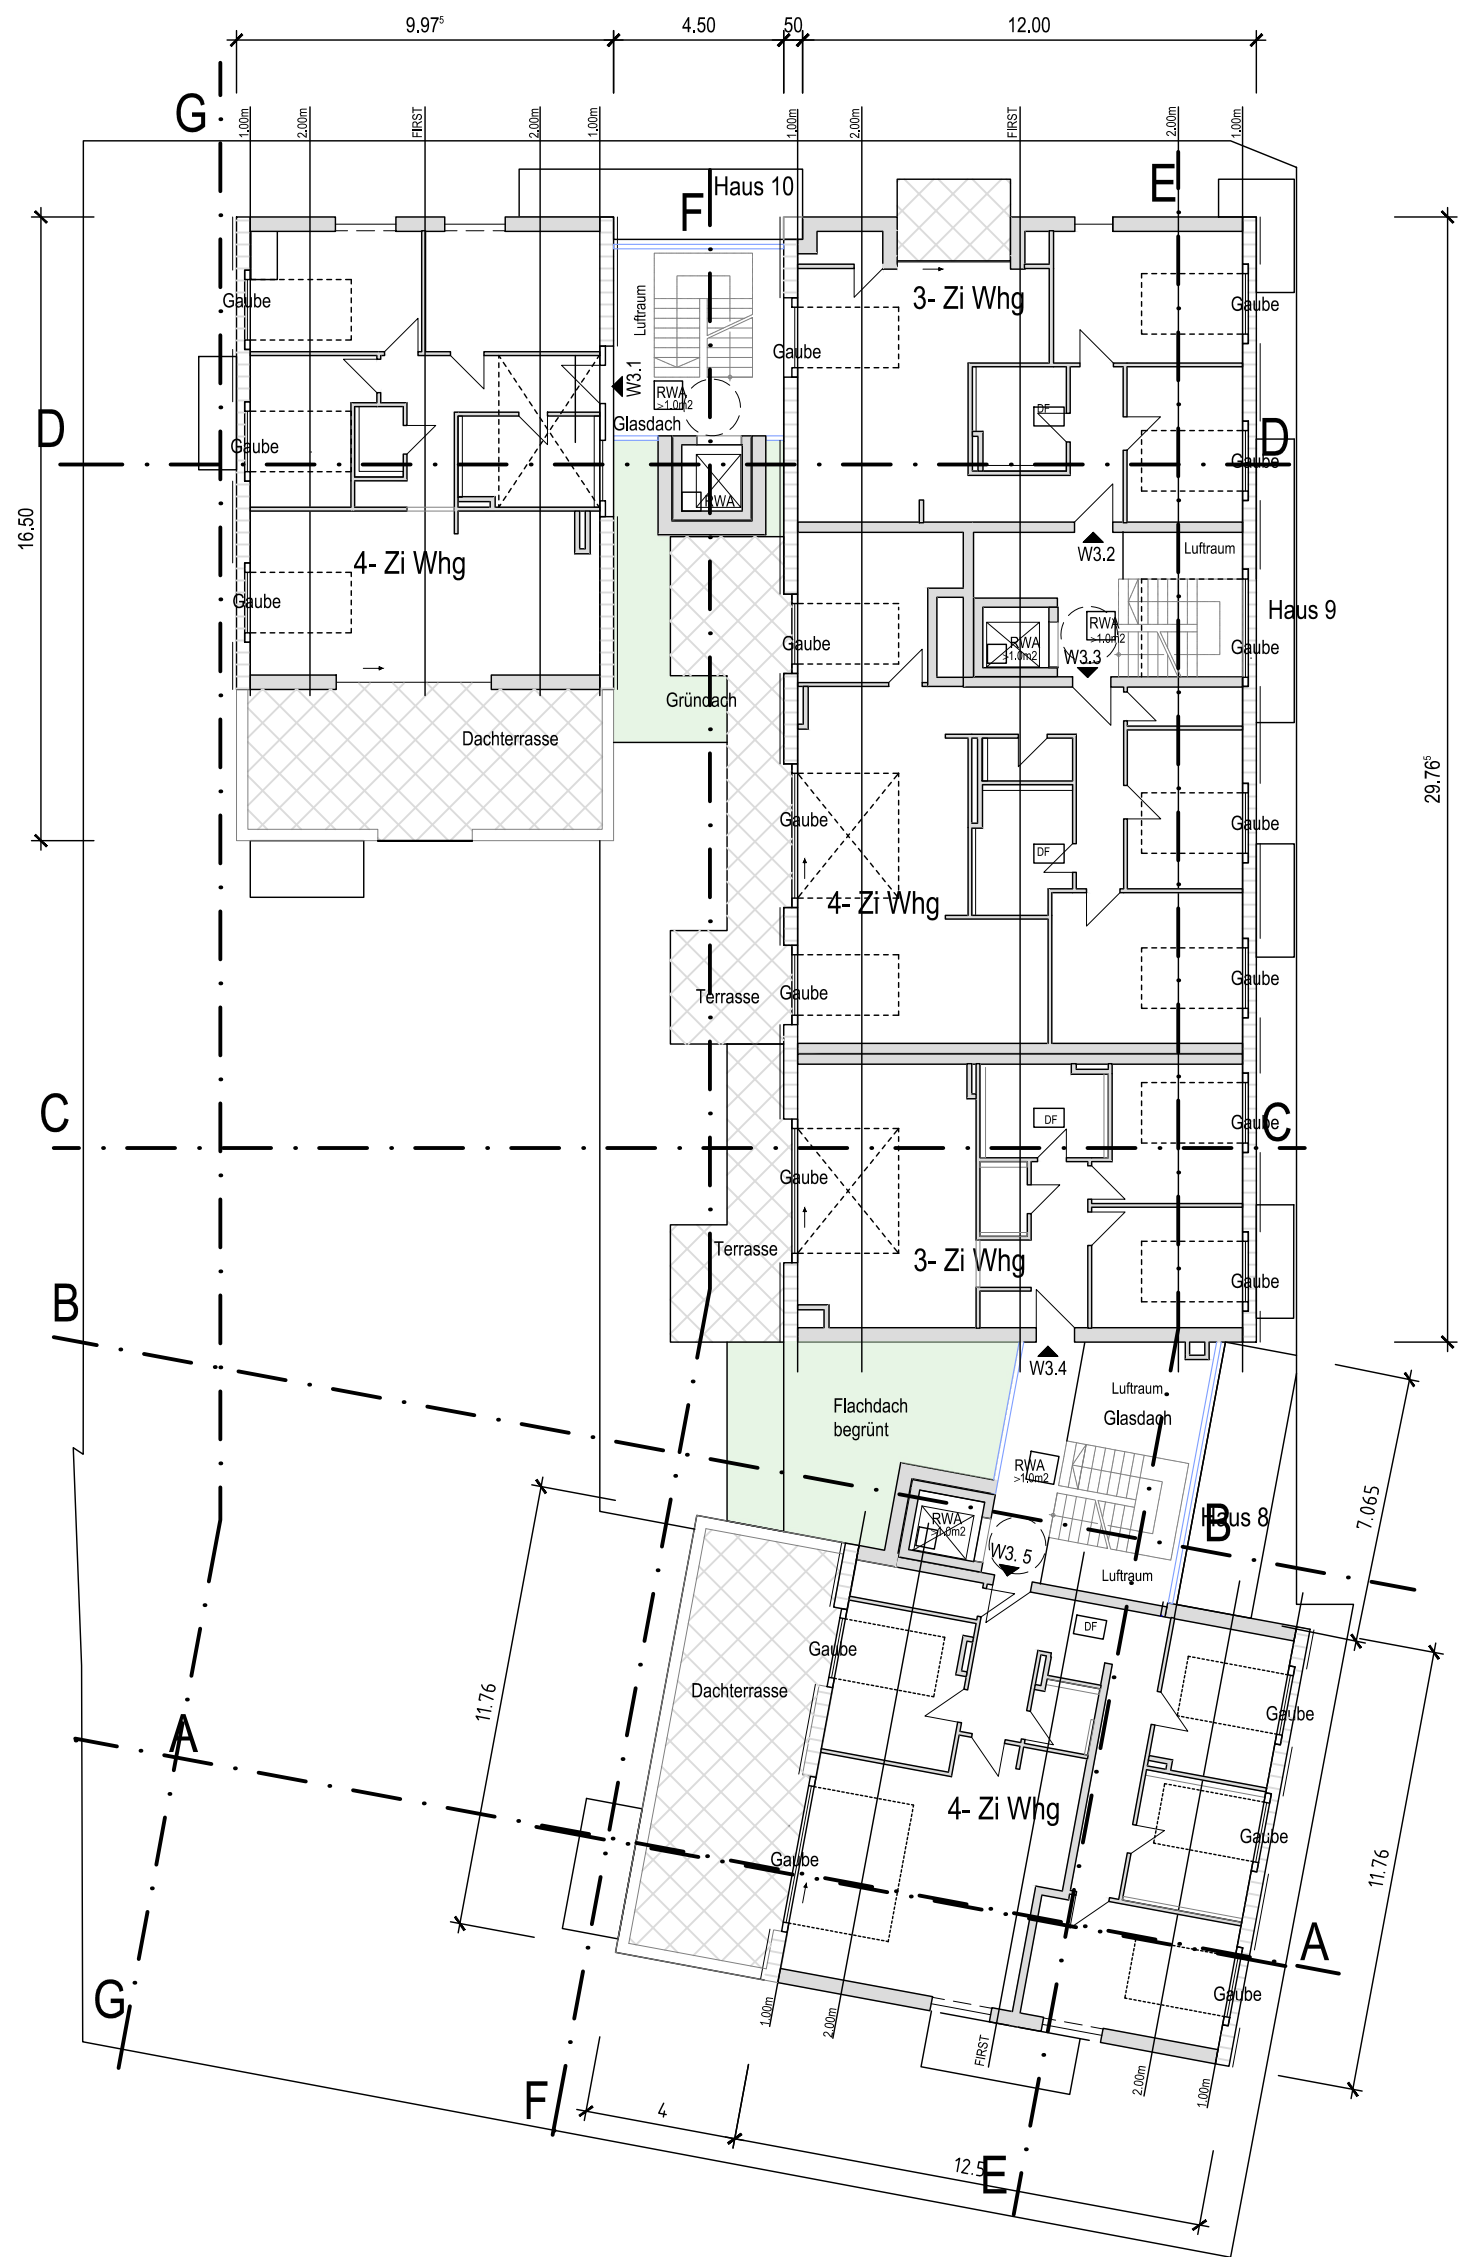

Dachgeschoss

VEP Vorhabenbezogener Bebauungsplan "Goetheplatz 8-10"

Neubau eines Wohn- und Geschäftshauses Goetheplatz 8, 9, 10

Bauherr: Amann Wohnbau GbR, Seestrass 50, 88214 Ravensburg

albert bauhofer | architekten aigenweg 19, 88214 ravensburg, fon: 0751-23736, fax: 0751-31355, Mail: info@architekten-bauhofer.de

DACHGESCHOSS

12.12.2017

M 1:200

Ansicht Nord (Goethestrasse)



Ansicht Ost (Goetheplatz)



VEP Vorhabenbezogener Bebauungsplan "Goetheplatz 8-10"

Neubau eines Wohn- und Geschäftshauses Goetheplatz 8, 9, 10

Bauherr: Amann Wohnbau GbR, Seestr. 50, 88214 Ravensburg

Ansichten Nord, Ost

12.12.2017

M 1:200

albert bauhofer | architekten

aigenweg 19, 88214 Ravensburg, fon: 0751-23736, fax: 0751-31355, Mail: info@architekten-bauhofer.de



VEP Vorhabenbezogener Bebauungsplan "Goetheplatz 8-10"

Neubau eines Wohn- und Geschäftshauses Goetheplatz 8, 9, 10

Bauherr: Amann Wohnbau GbR, Seestr. 50, 88214 Ravensburg



Ansichten Süd, West

12.12.2017

M 1:200

albert bauhofer | architekten

aigenweg 19, 88214 Ravensburg, fon: 0751-23736, fax: 0751-31355, Mail: info@architekten-bauhofer.de

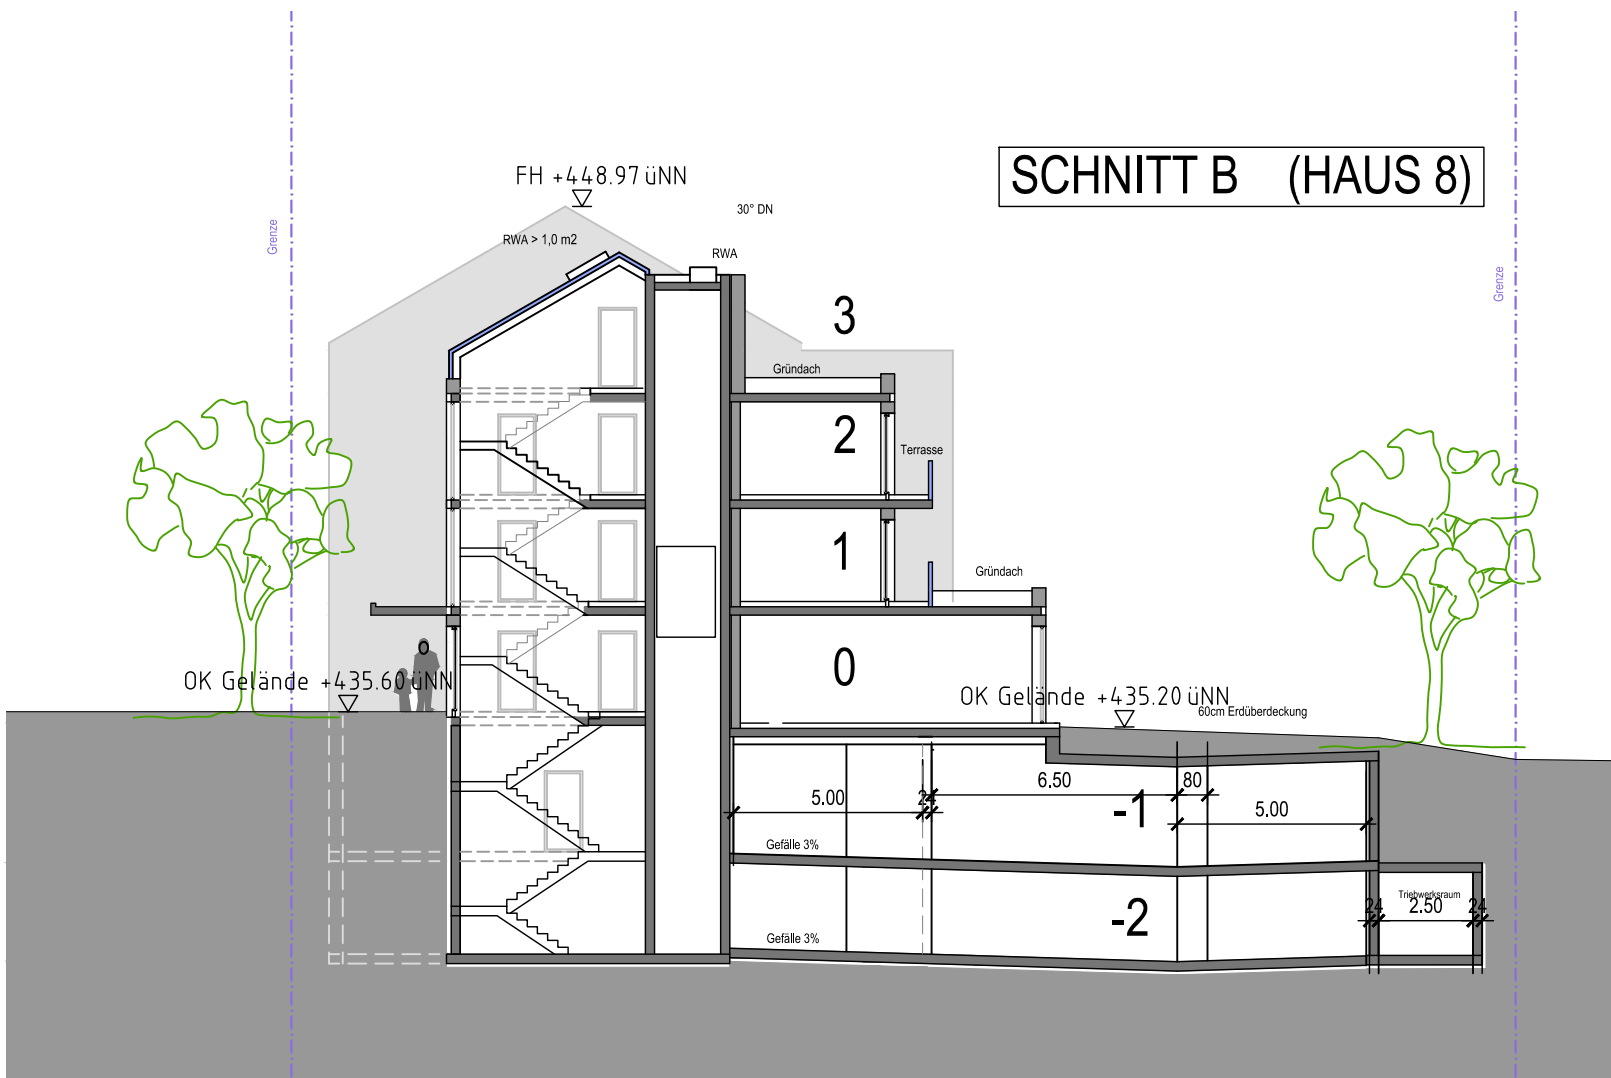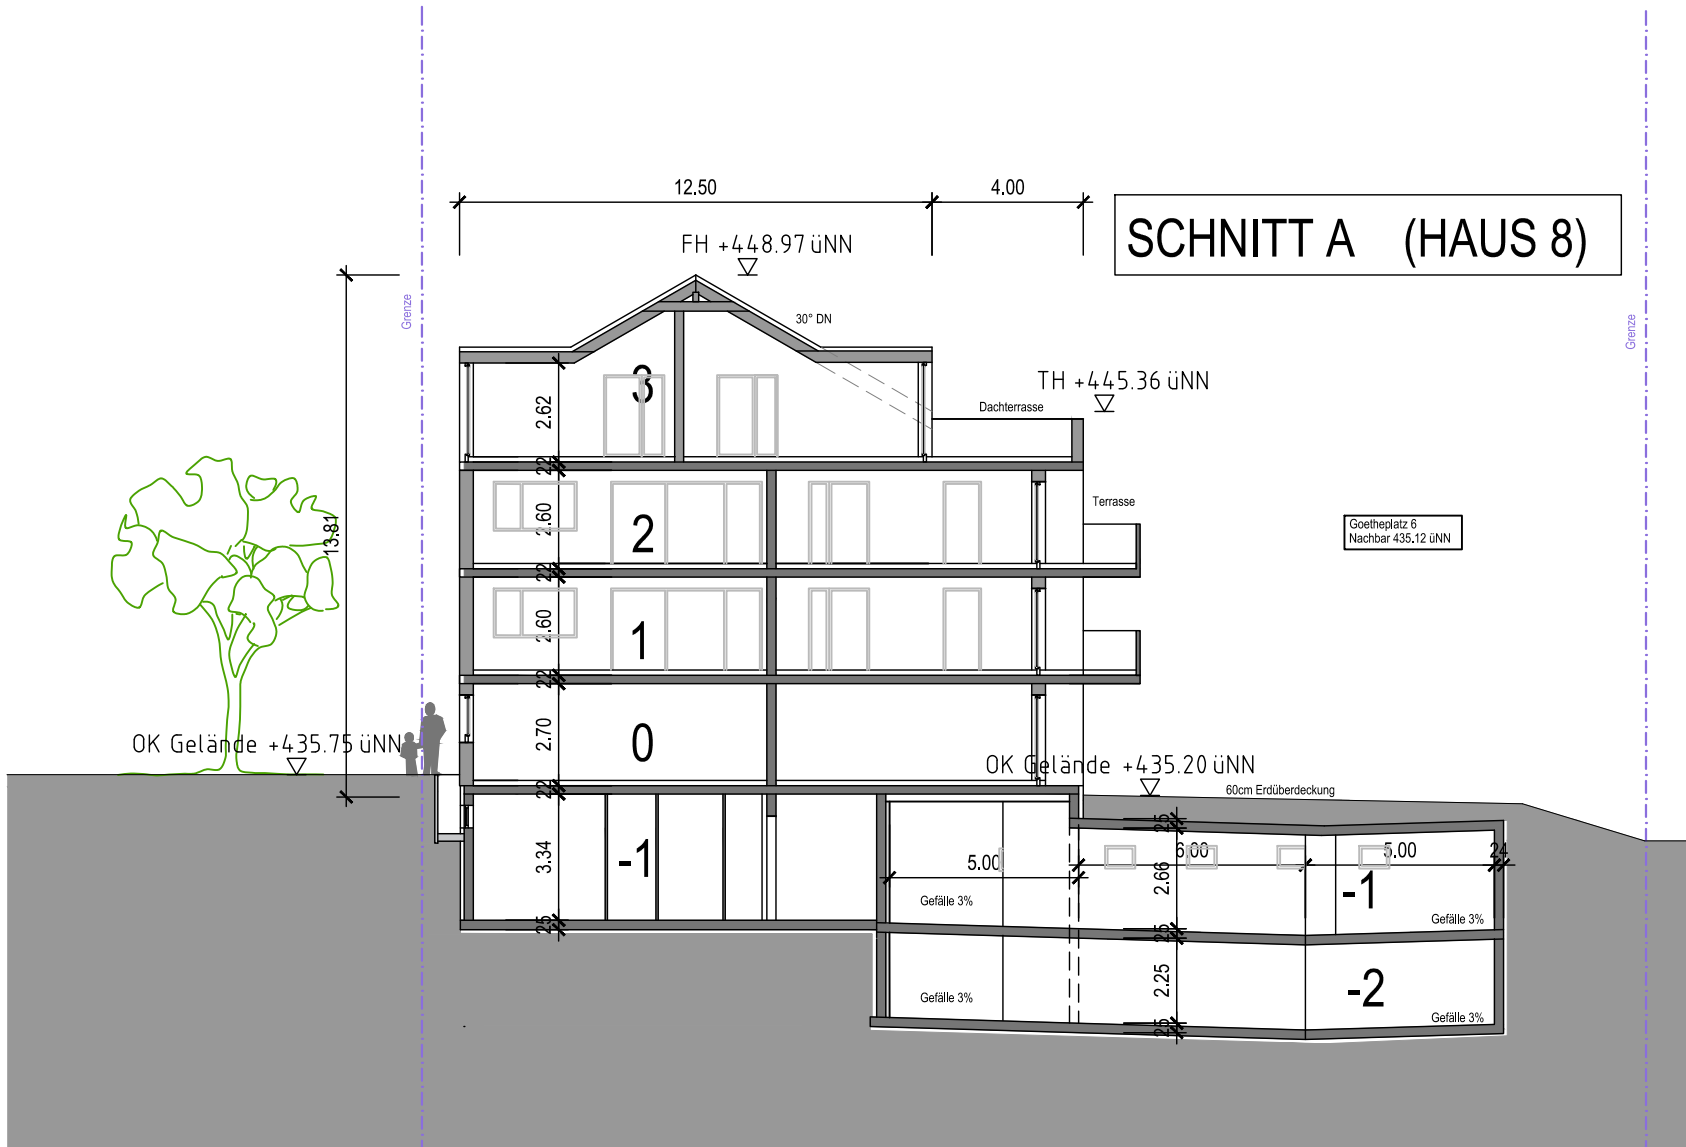

VEP Vorhabenbezogener Bebauungsplan "Goetheplatz 8-10"

Neubau eines Wohn- und Geschäftshauses Goetheplatz 8, 9, 10



Bauherr: Amann Wohnbau GbR, Seestrass 50, 88214 Ravensburg

albert bauhofer | architekten aigenweg 19, 88214 ravensburg, fon: 0751-23736, fax: 0751-31355, Mail: info@architekten-bauhofer.de

Schnitt A,B

12.12.2017



M 1 : 2 0 0

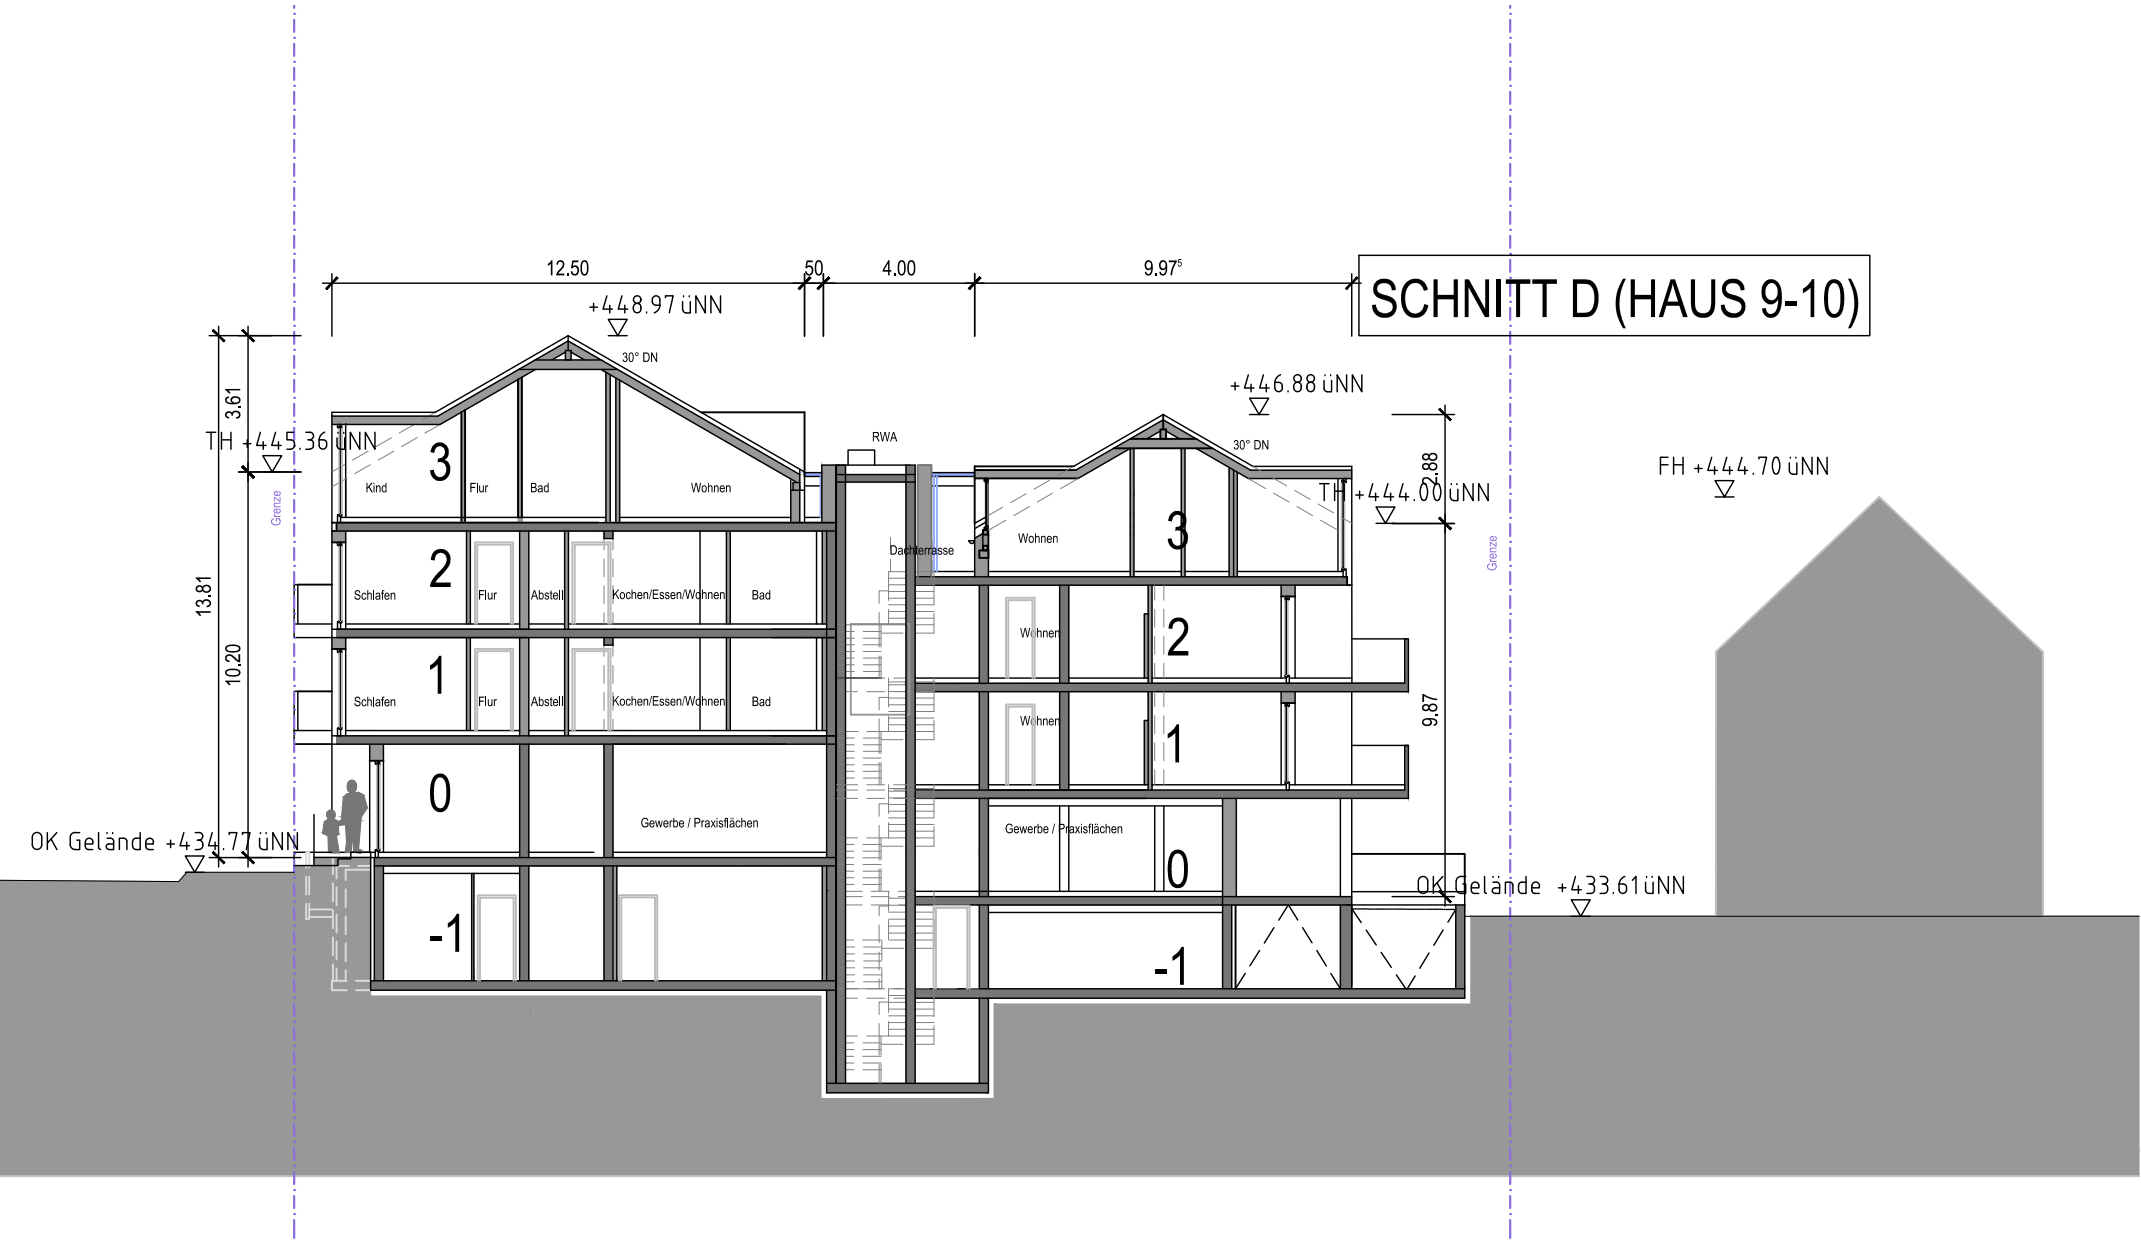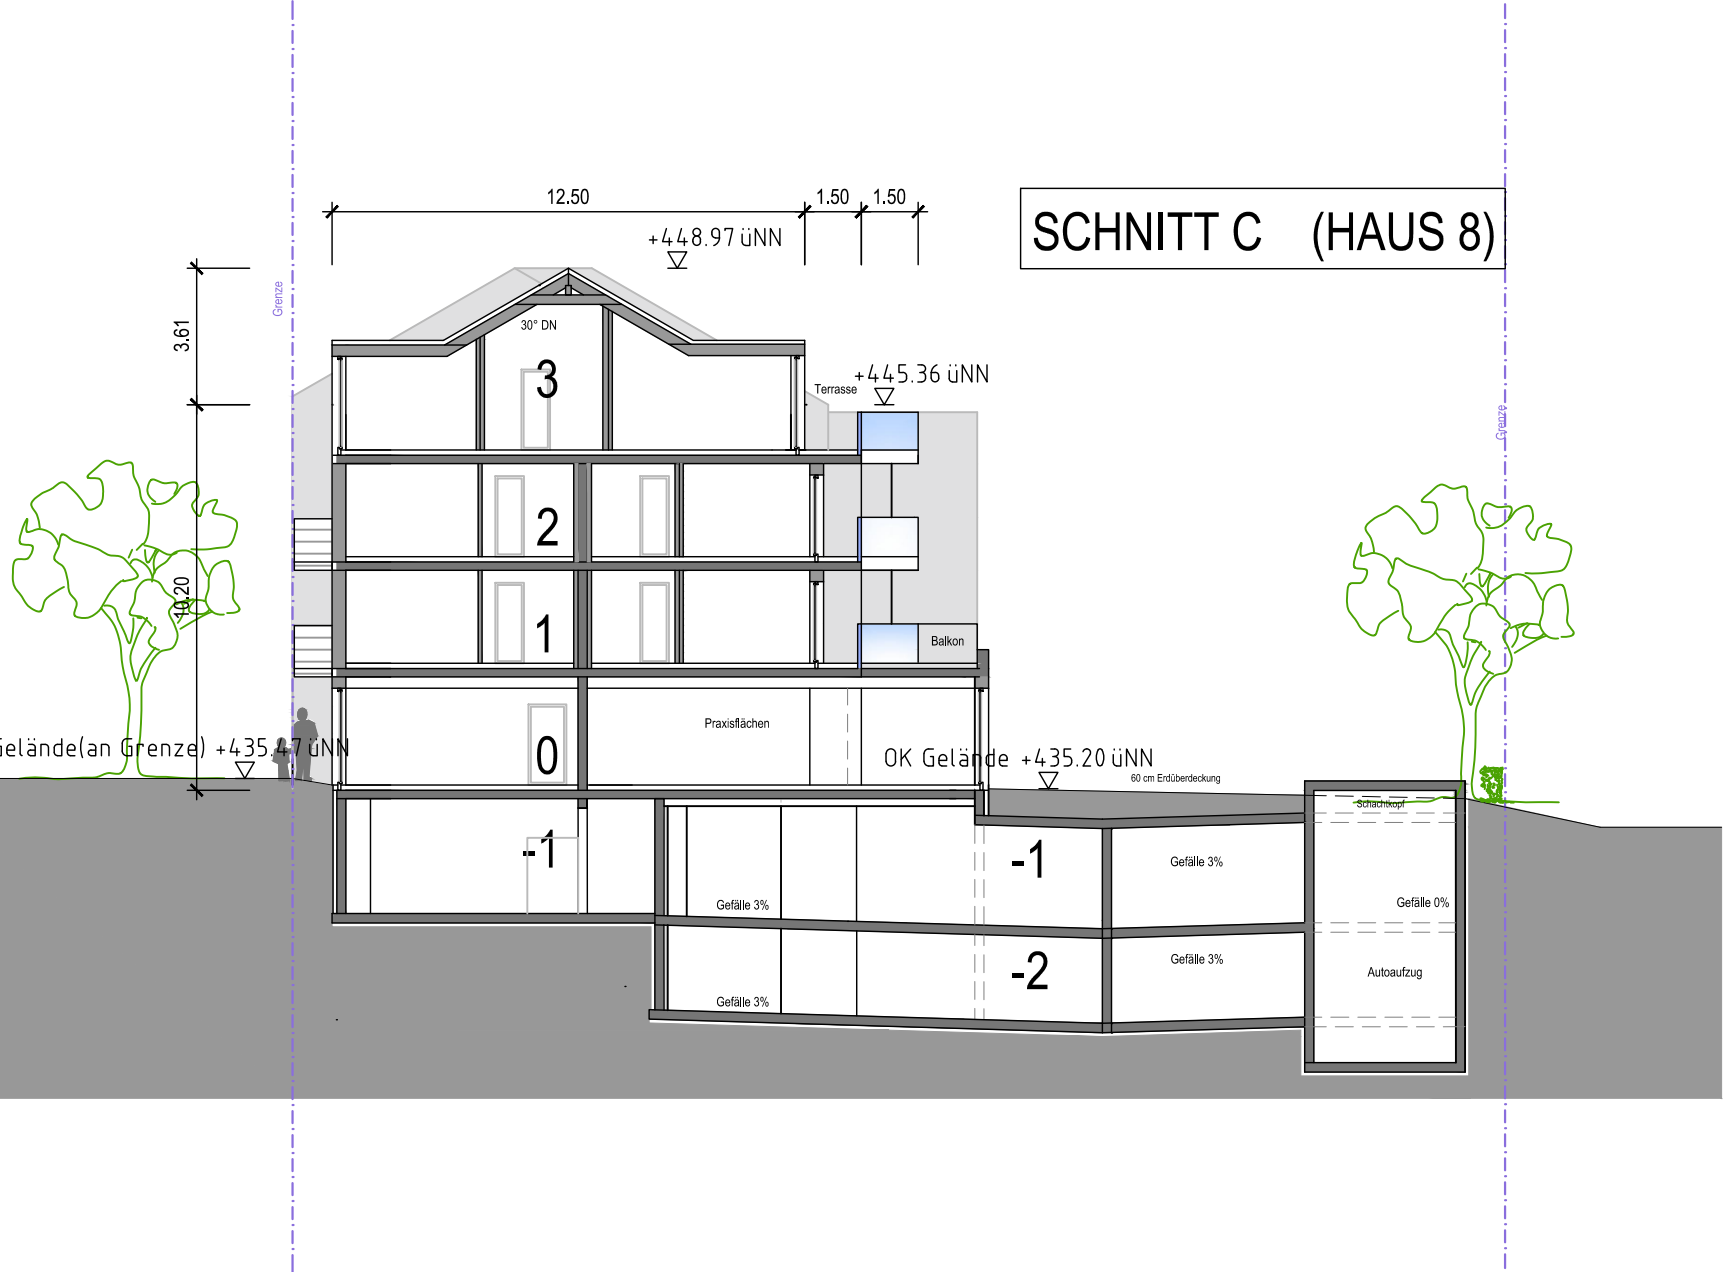

VEP Vorhabenbezogener Bebauungsplan "Goetheplatz 8-10"
Neubau eines Wohn- und Geschäftshauses Goetheplatz 8, 9, 10

Bauherr: Amann Wohnbau GbR, Seestr. 50, 88214 Ravensburg

albert bauhofer | architekten aigenweg 19, 88214 ravensburg, fon: 0751-23736, fax: 0751-31355, Mail: info@architekten-bauhofer.de

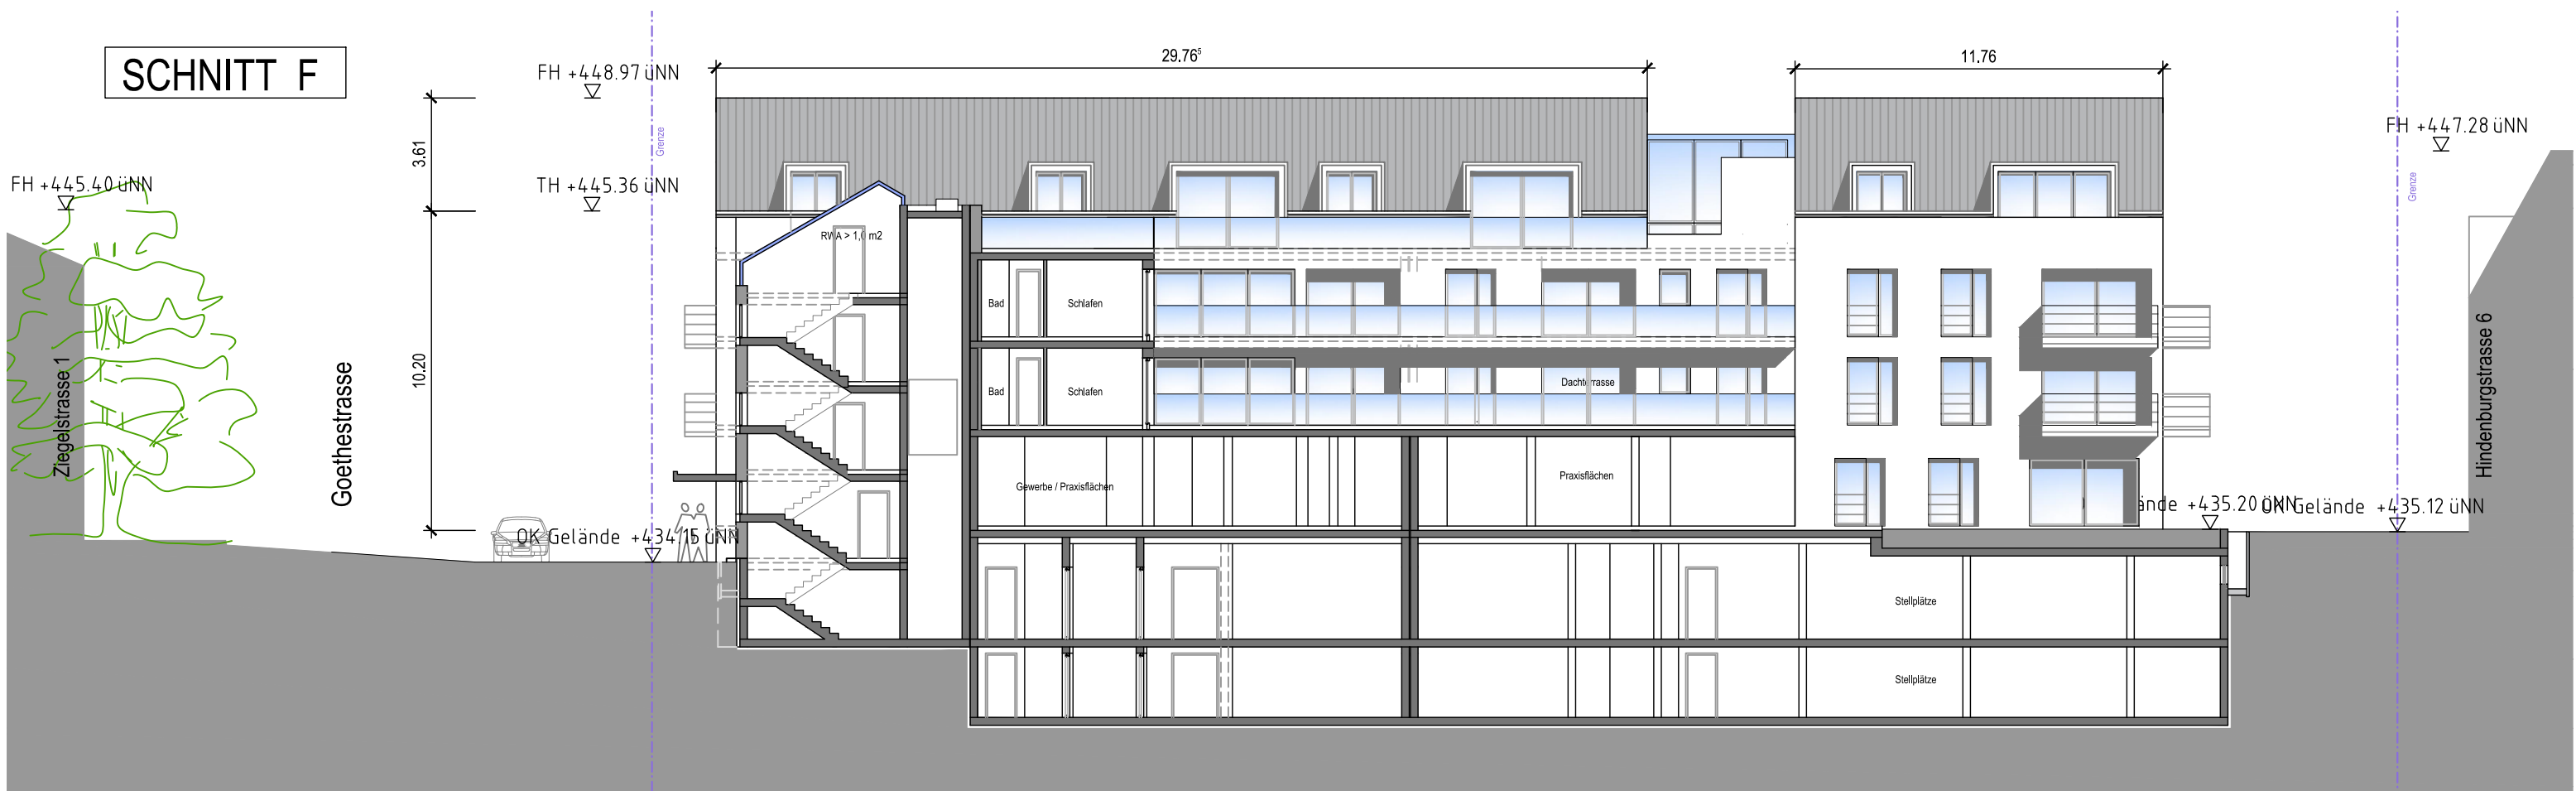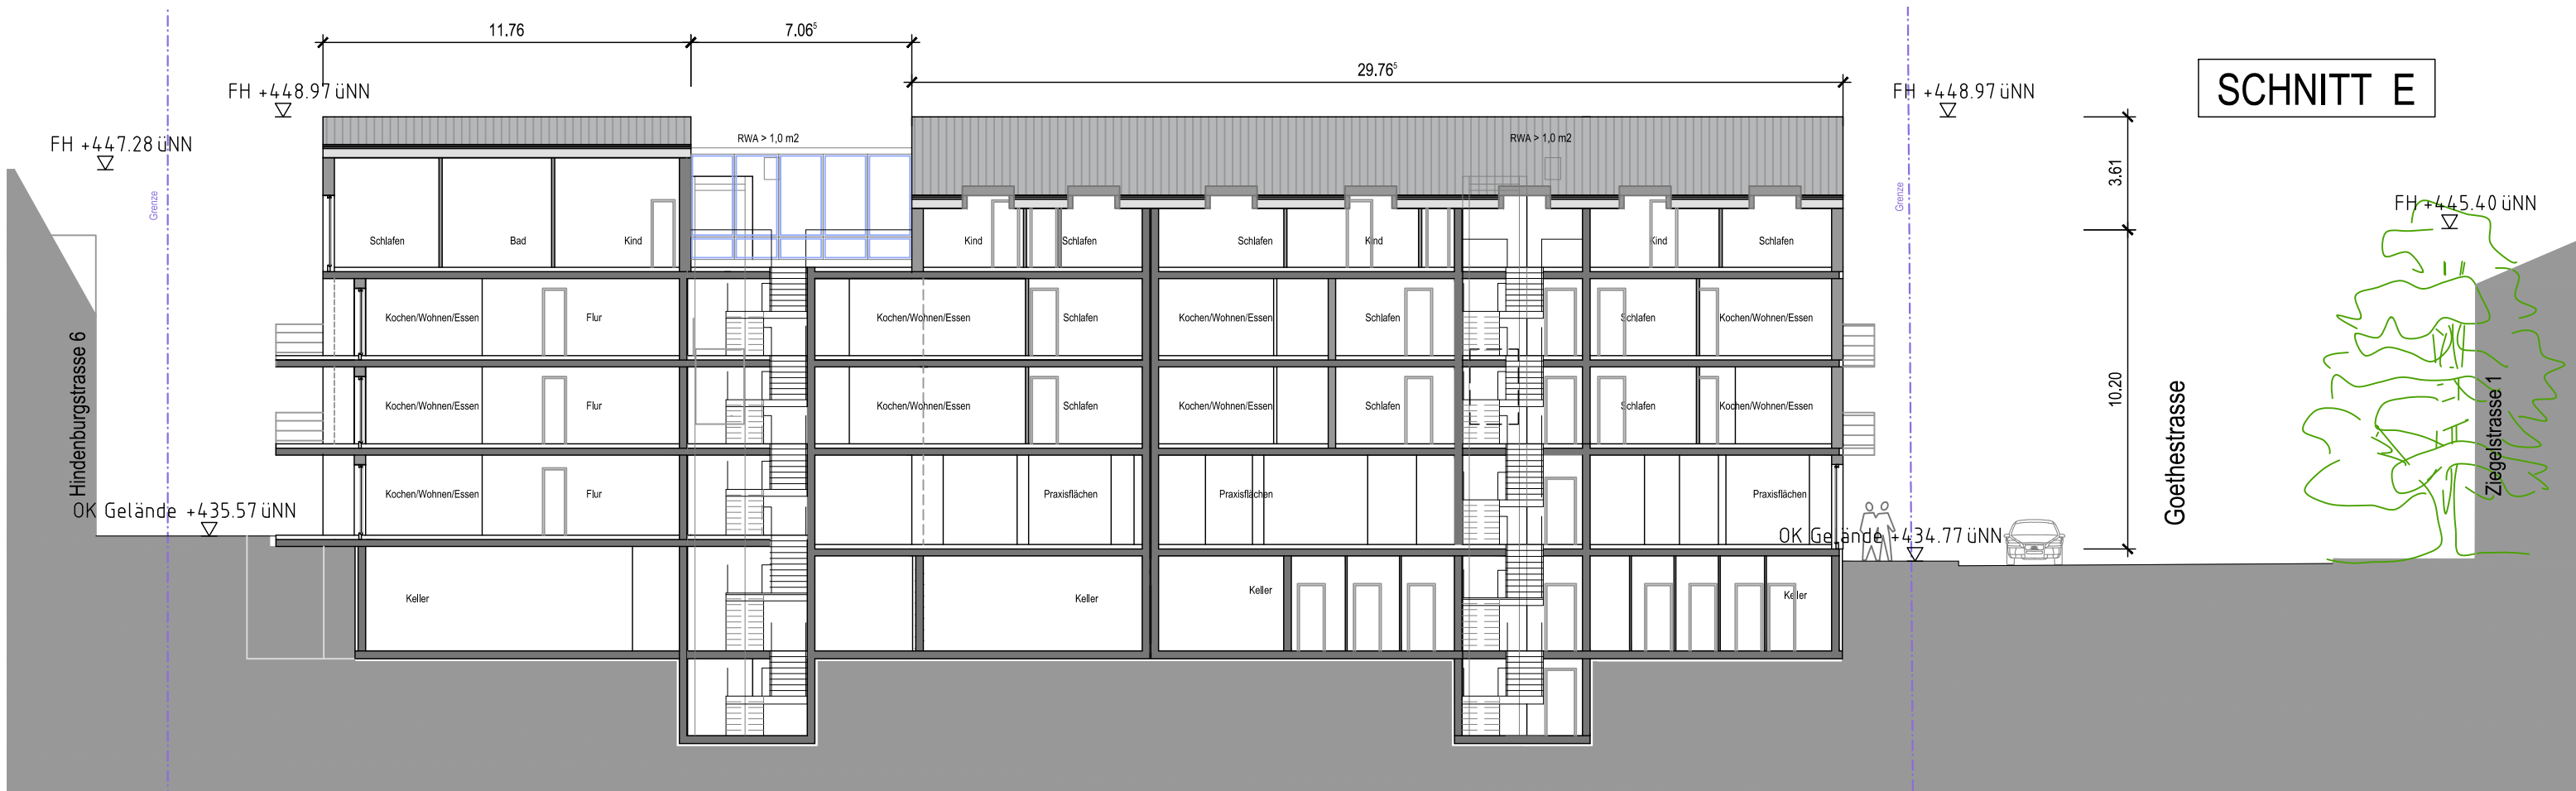

EP Vorhabenbezogener Bebauungsplan "Goetheplatz 8-10"

Wohn- und Geschäftshaus Goetheplatz 8, 9, 10

Bauherr: Amann Wohnbau GbR, Seestr. 50, 88214 Ravensburg

Schnitt E-F

12.12.2017

M 1:200

SCHNITT G

