


# Goethestrasse

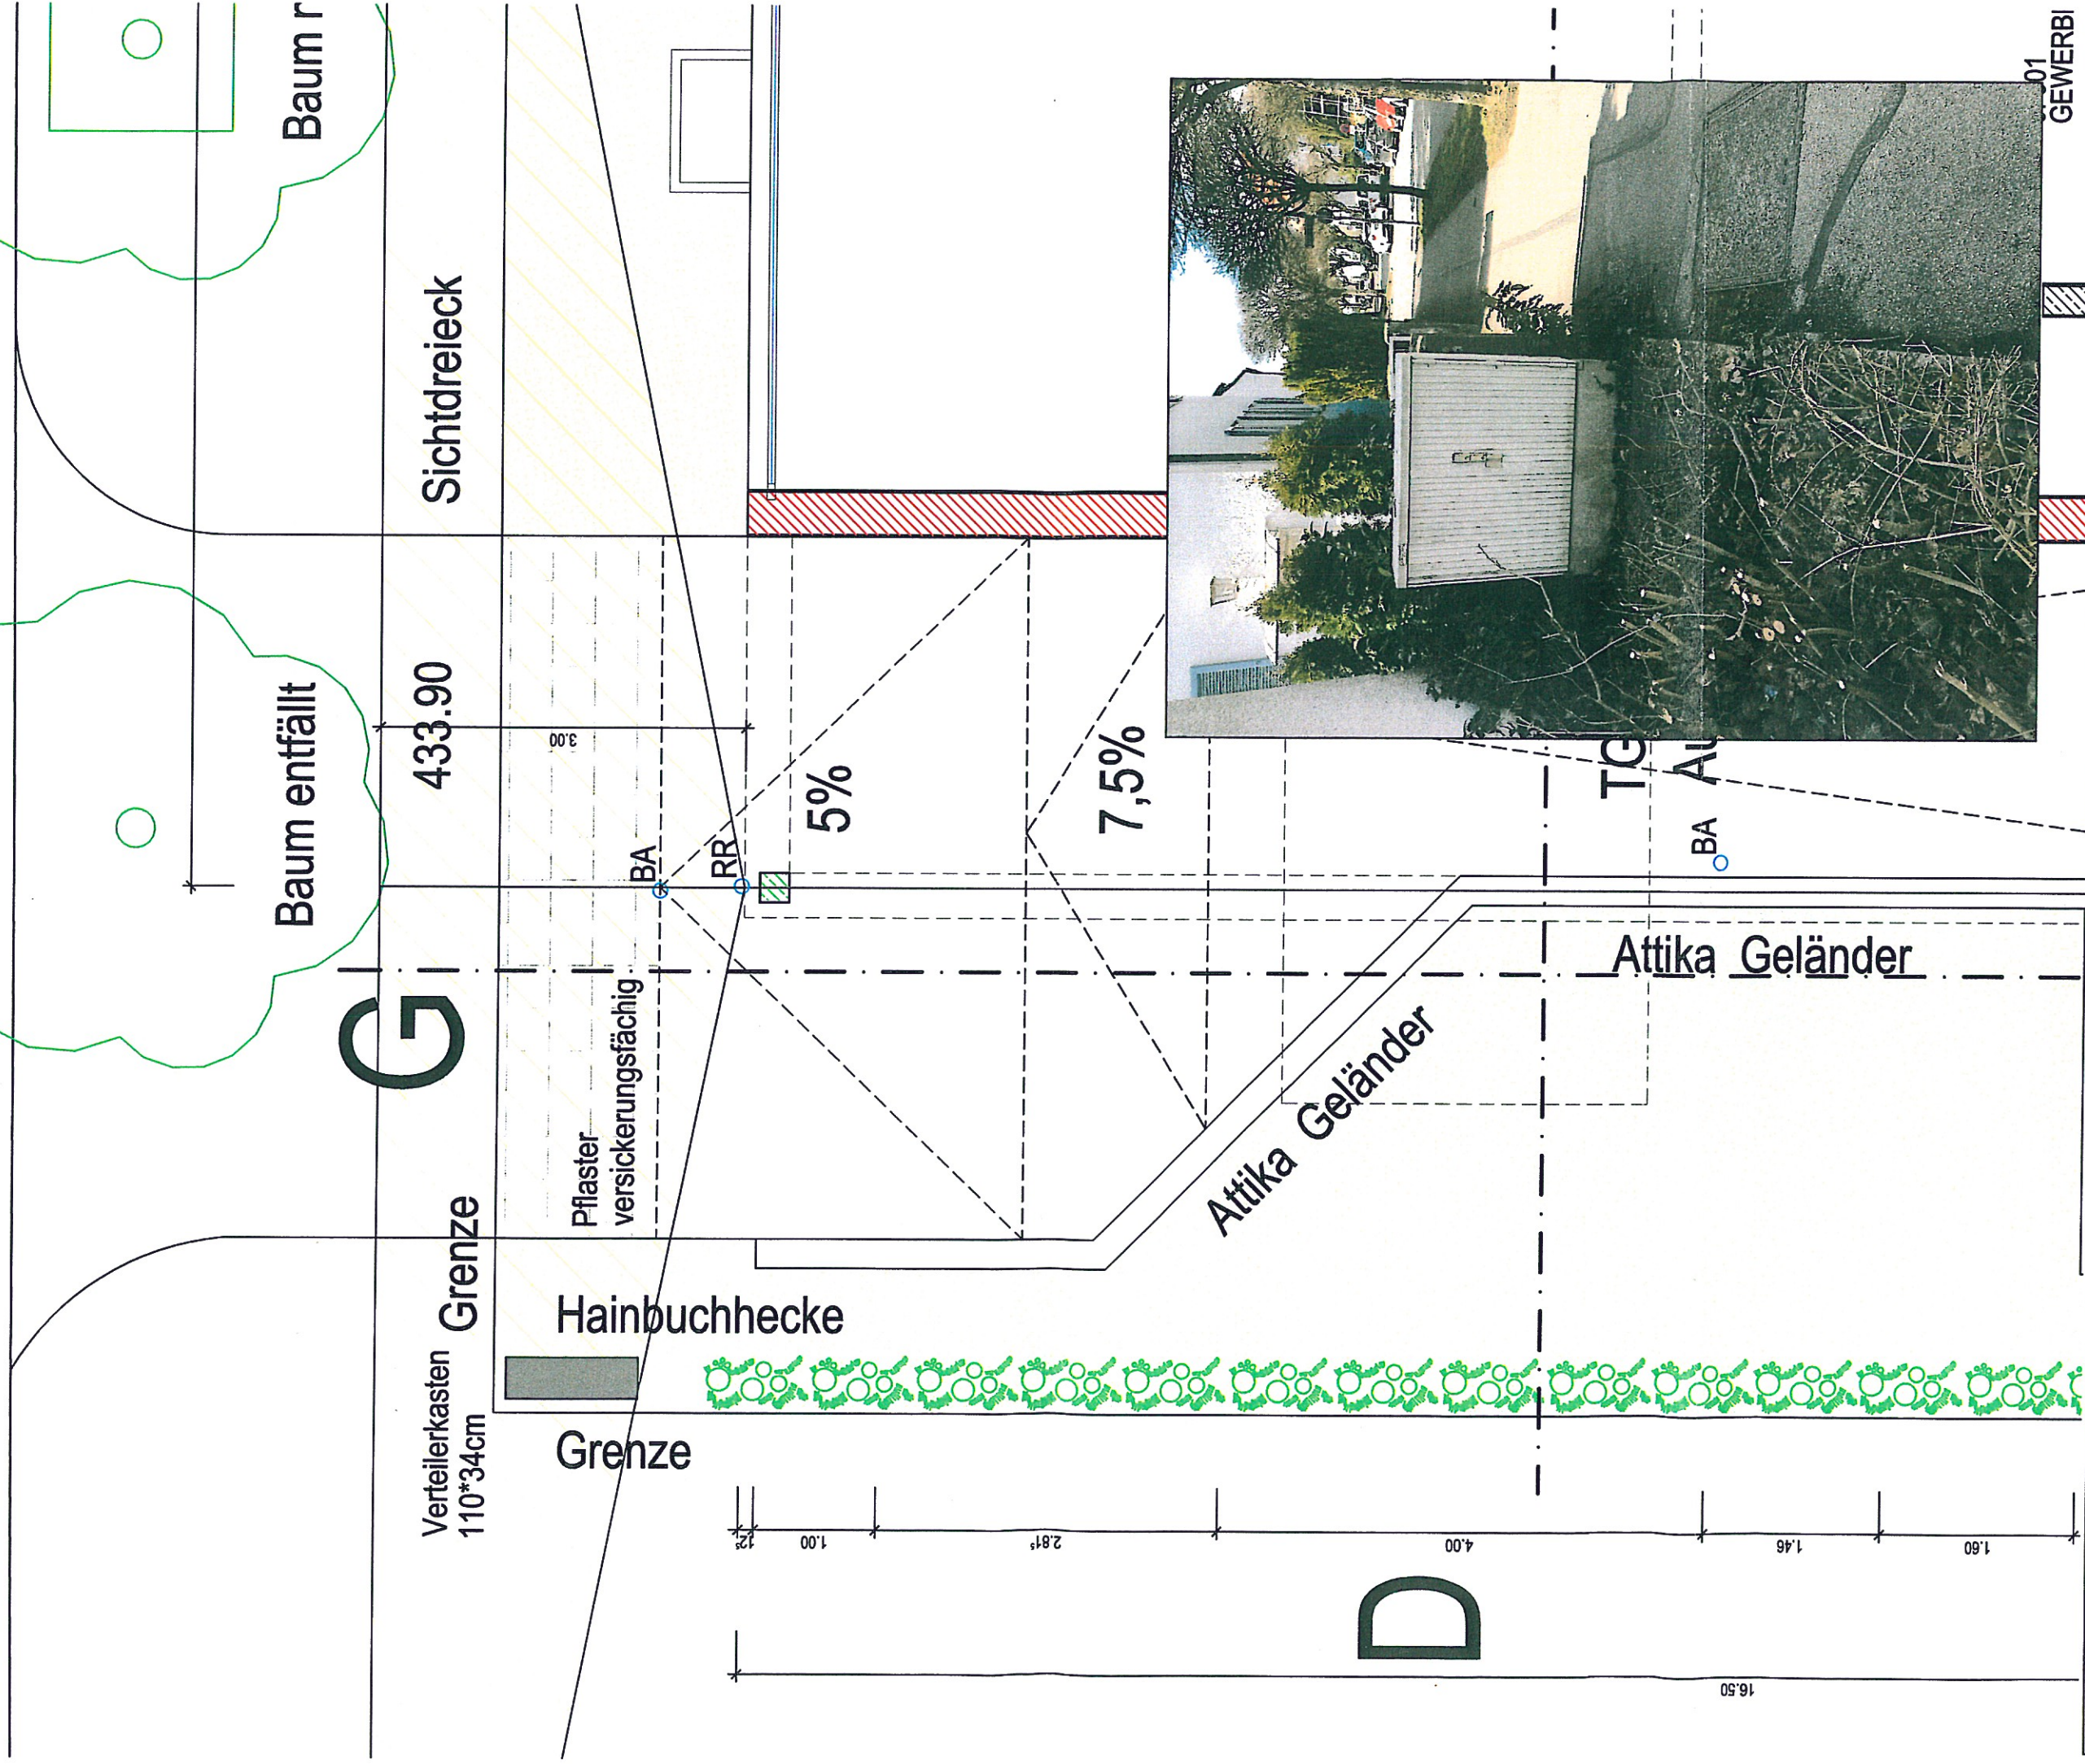

Verteilerkasten 16.03.2018 M 1:50

Neubau eines Wohn- und Geschäftshaus Goetheplatz 8, 9, 10

Bauherr: Amann Wohnbau GbR, Seestrassse 50, 88214 Ravensburg

albert bauhofer | architekten algenweg 19, 88214 ravensburg, fon: 0751-23736, fax: 0751-31355, Mail: info@architekten-bauhofer.de