



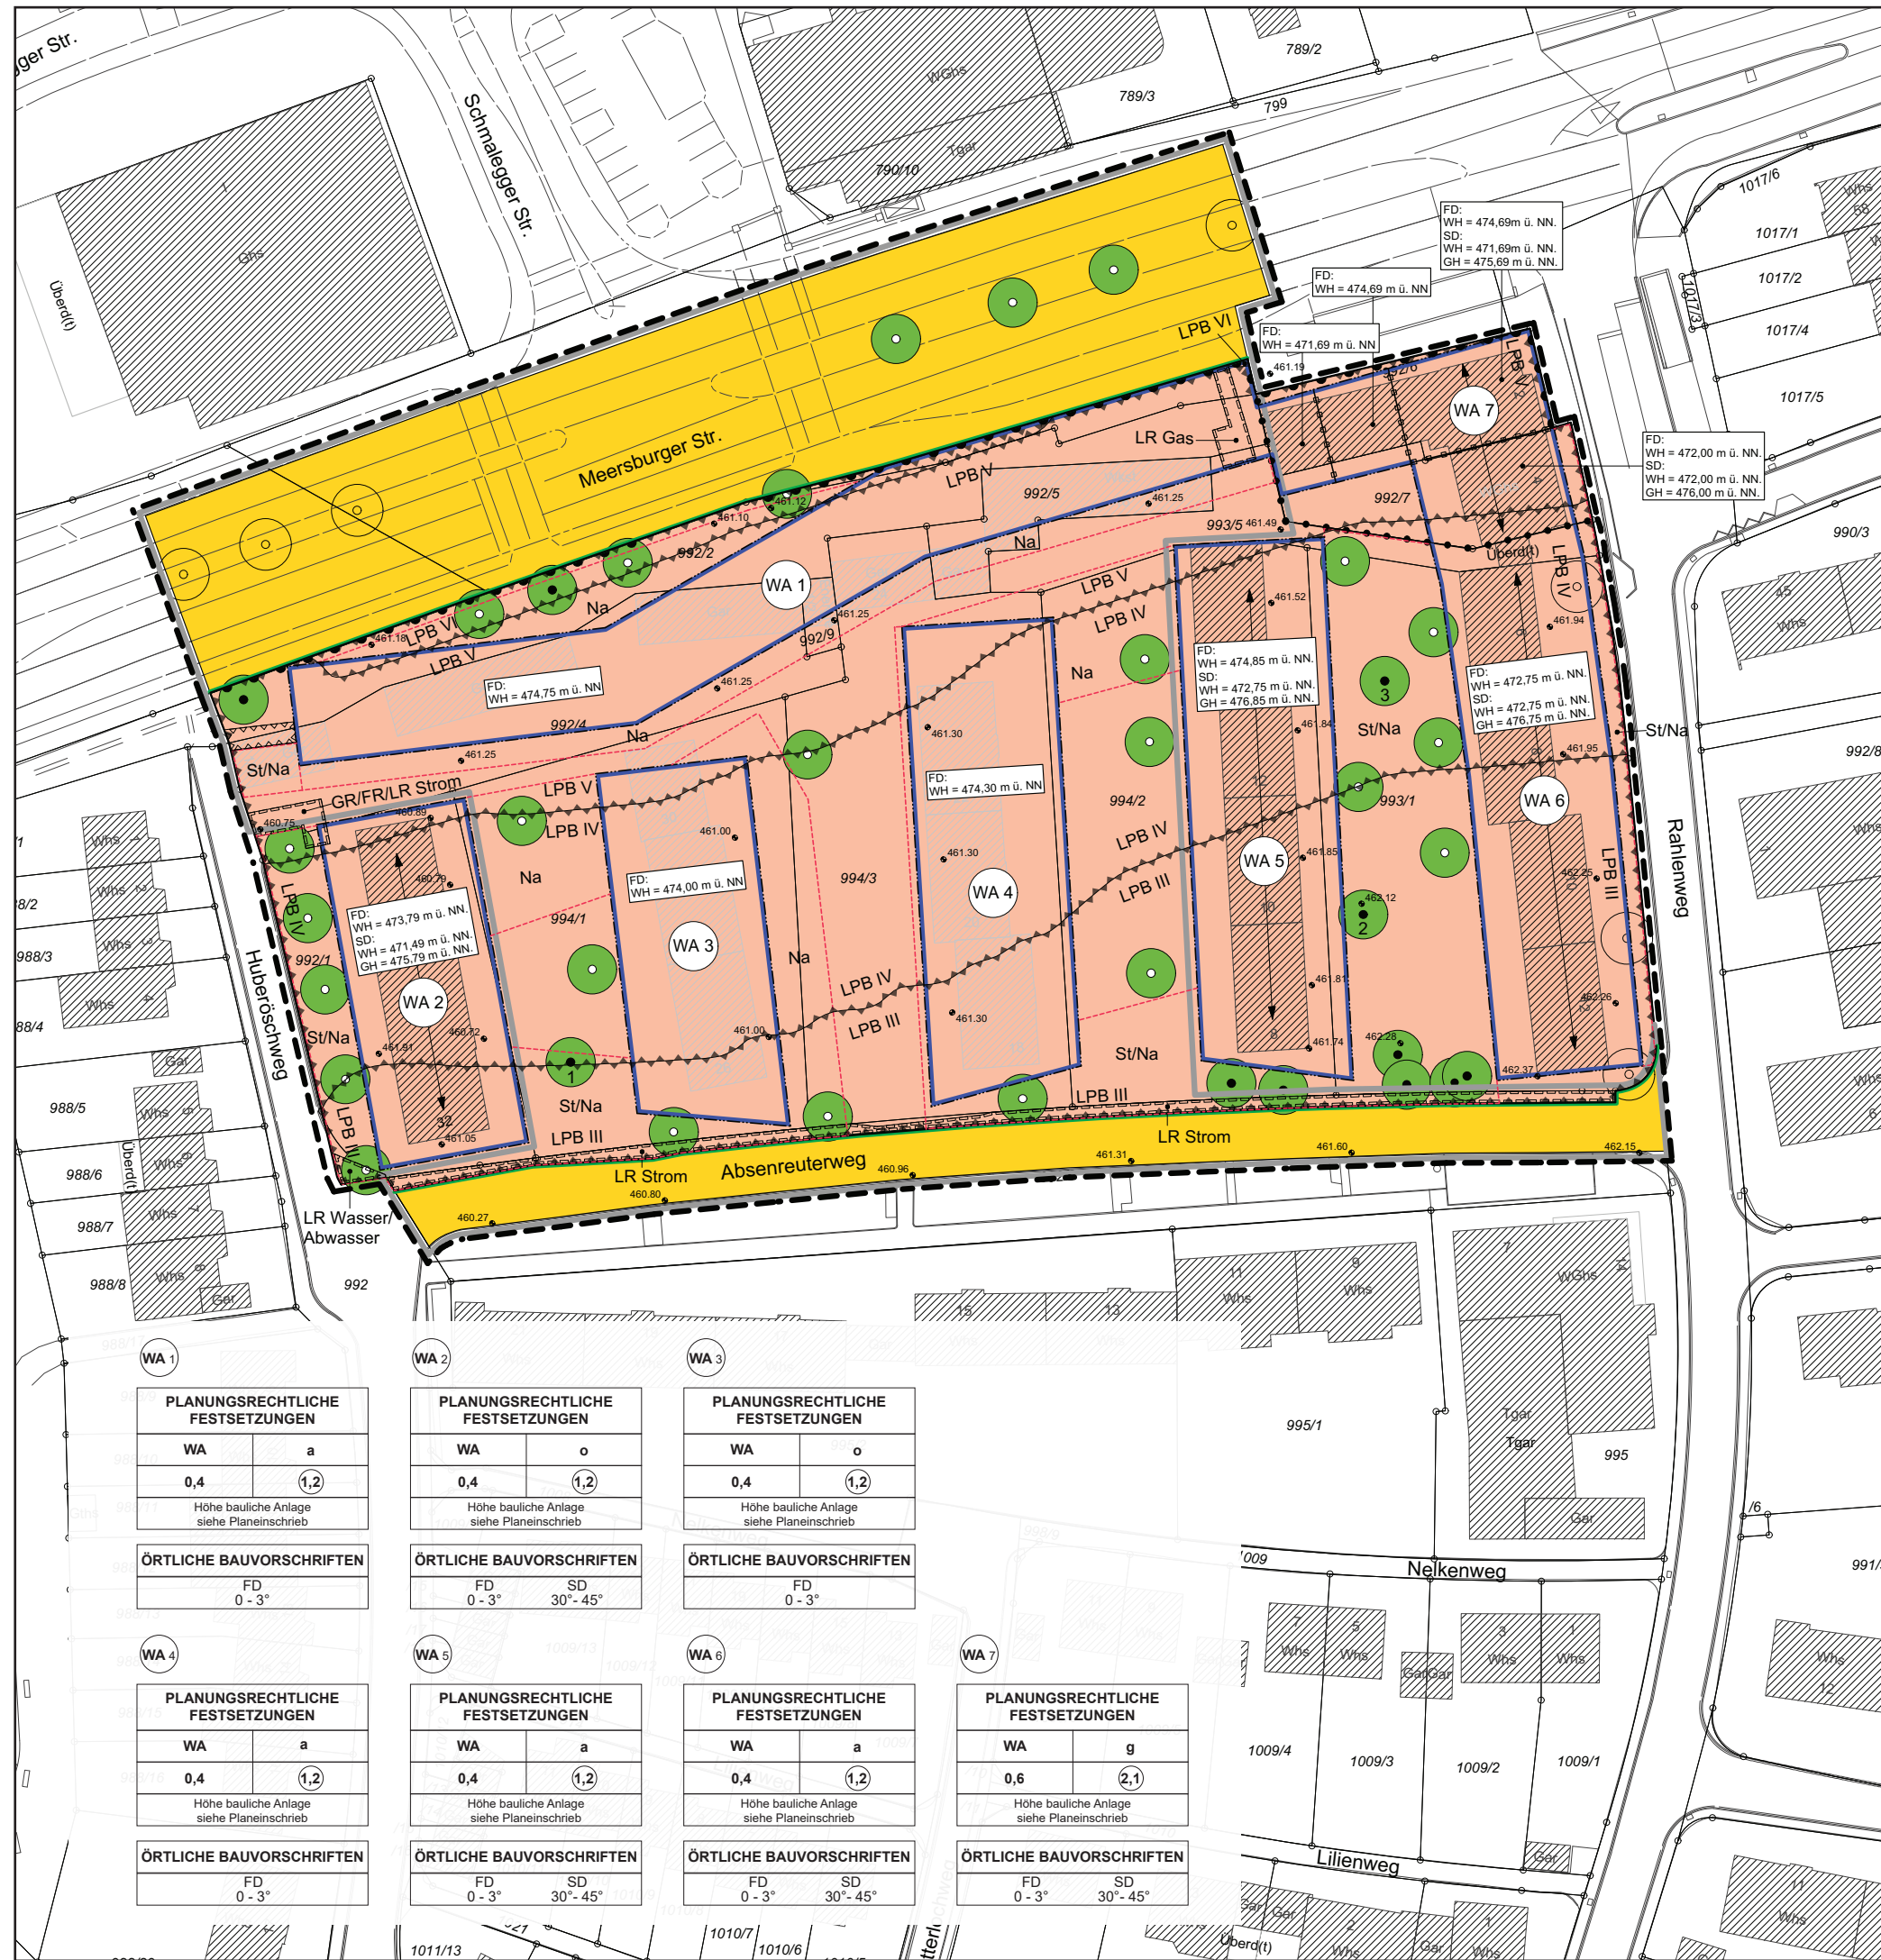

ÜBERSICHTSKARTE

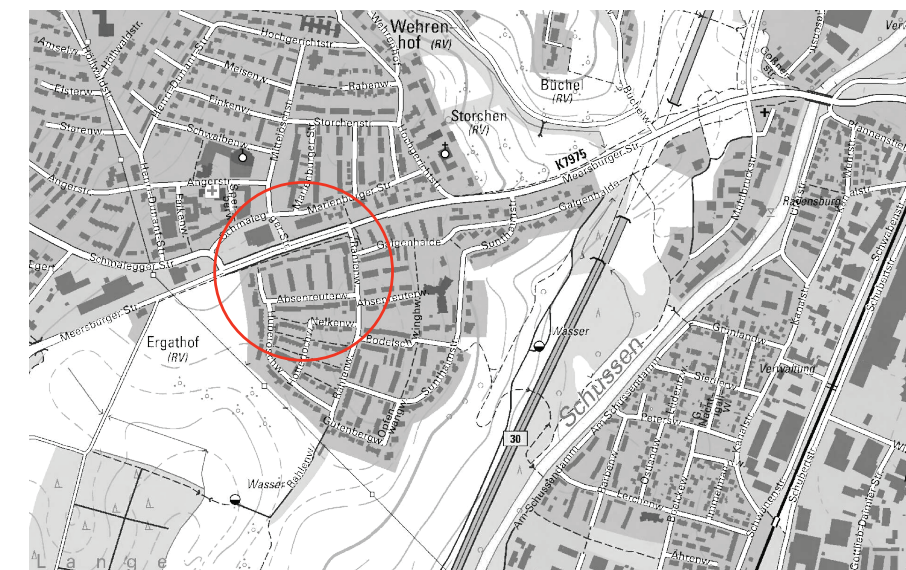

Stadt
Ravensburg

PLANBEZEICHNUNG:
VORHABENBEZOGENER
BEBAUUNGSPLAN
MEERSBURGER STRASSE /
ABSENREUTERWEG

ohne Maßstab

Planfassung vom 26.06.2017
13.11.2017
14.05.2018

PLANVERFASSER:
ARGE Teleinternetcafe & el:ch

