

# Lageplan

Maßstab 1:500

## Bauvoranfrage

9

WR 5

--

GR s.Eintrag

GF s.Eintrag

SD/PD  
DN 25°-35°



GH s.Eintrag

max. 1 WE



D=470,77  
S=468,52

D=471,92  
S=469,82

D=472,72  
S=469,49

Lage und Höhe der Kanäle  
aus Bestandsplan der Gemeinde

flurstückskataster  
VVO ausgearbeitet:

1360/2  
ingen

bel  
sungsingenieure  
3-59 57-0 )  
j

Hinsichtlich etwa vorhandener unterirdischer  
Leitungen wird keine Gewähr übernommen

Antrag Nr.: 543/08  
Bearbeiter: Michael Jautz

1360/3

172

1724

1726

1727

1351/6

1351/3

1375

1365

1363/4

1363/2

1363/1

1362

1360/4

1345

1351/3

Großer Torkel

Humpiste

Rebssteige

Banneggstraße

Gar

Gar

9

29

WH 5.00

22

27

1363/3

172

1724

1726

1727

1351/6

1351/3

1375

1365

1363/4

1363/2

1363/1

1362

1360/4

1345

1351/3

Großer Torkel

Humpiste

Rebssteige

Banneggstraße

Gar

Gar

9

29

WH 5.00

22

27

1363/3

172

1724

1726




Anlage A2 zum Bauvorbescheid für Flurstück Nr. 1363/1+1362 und 1363/2

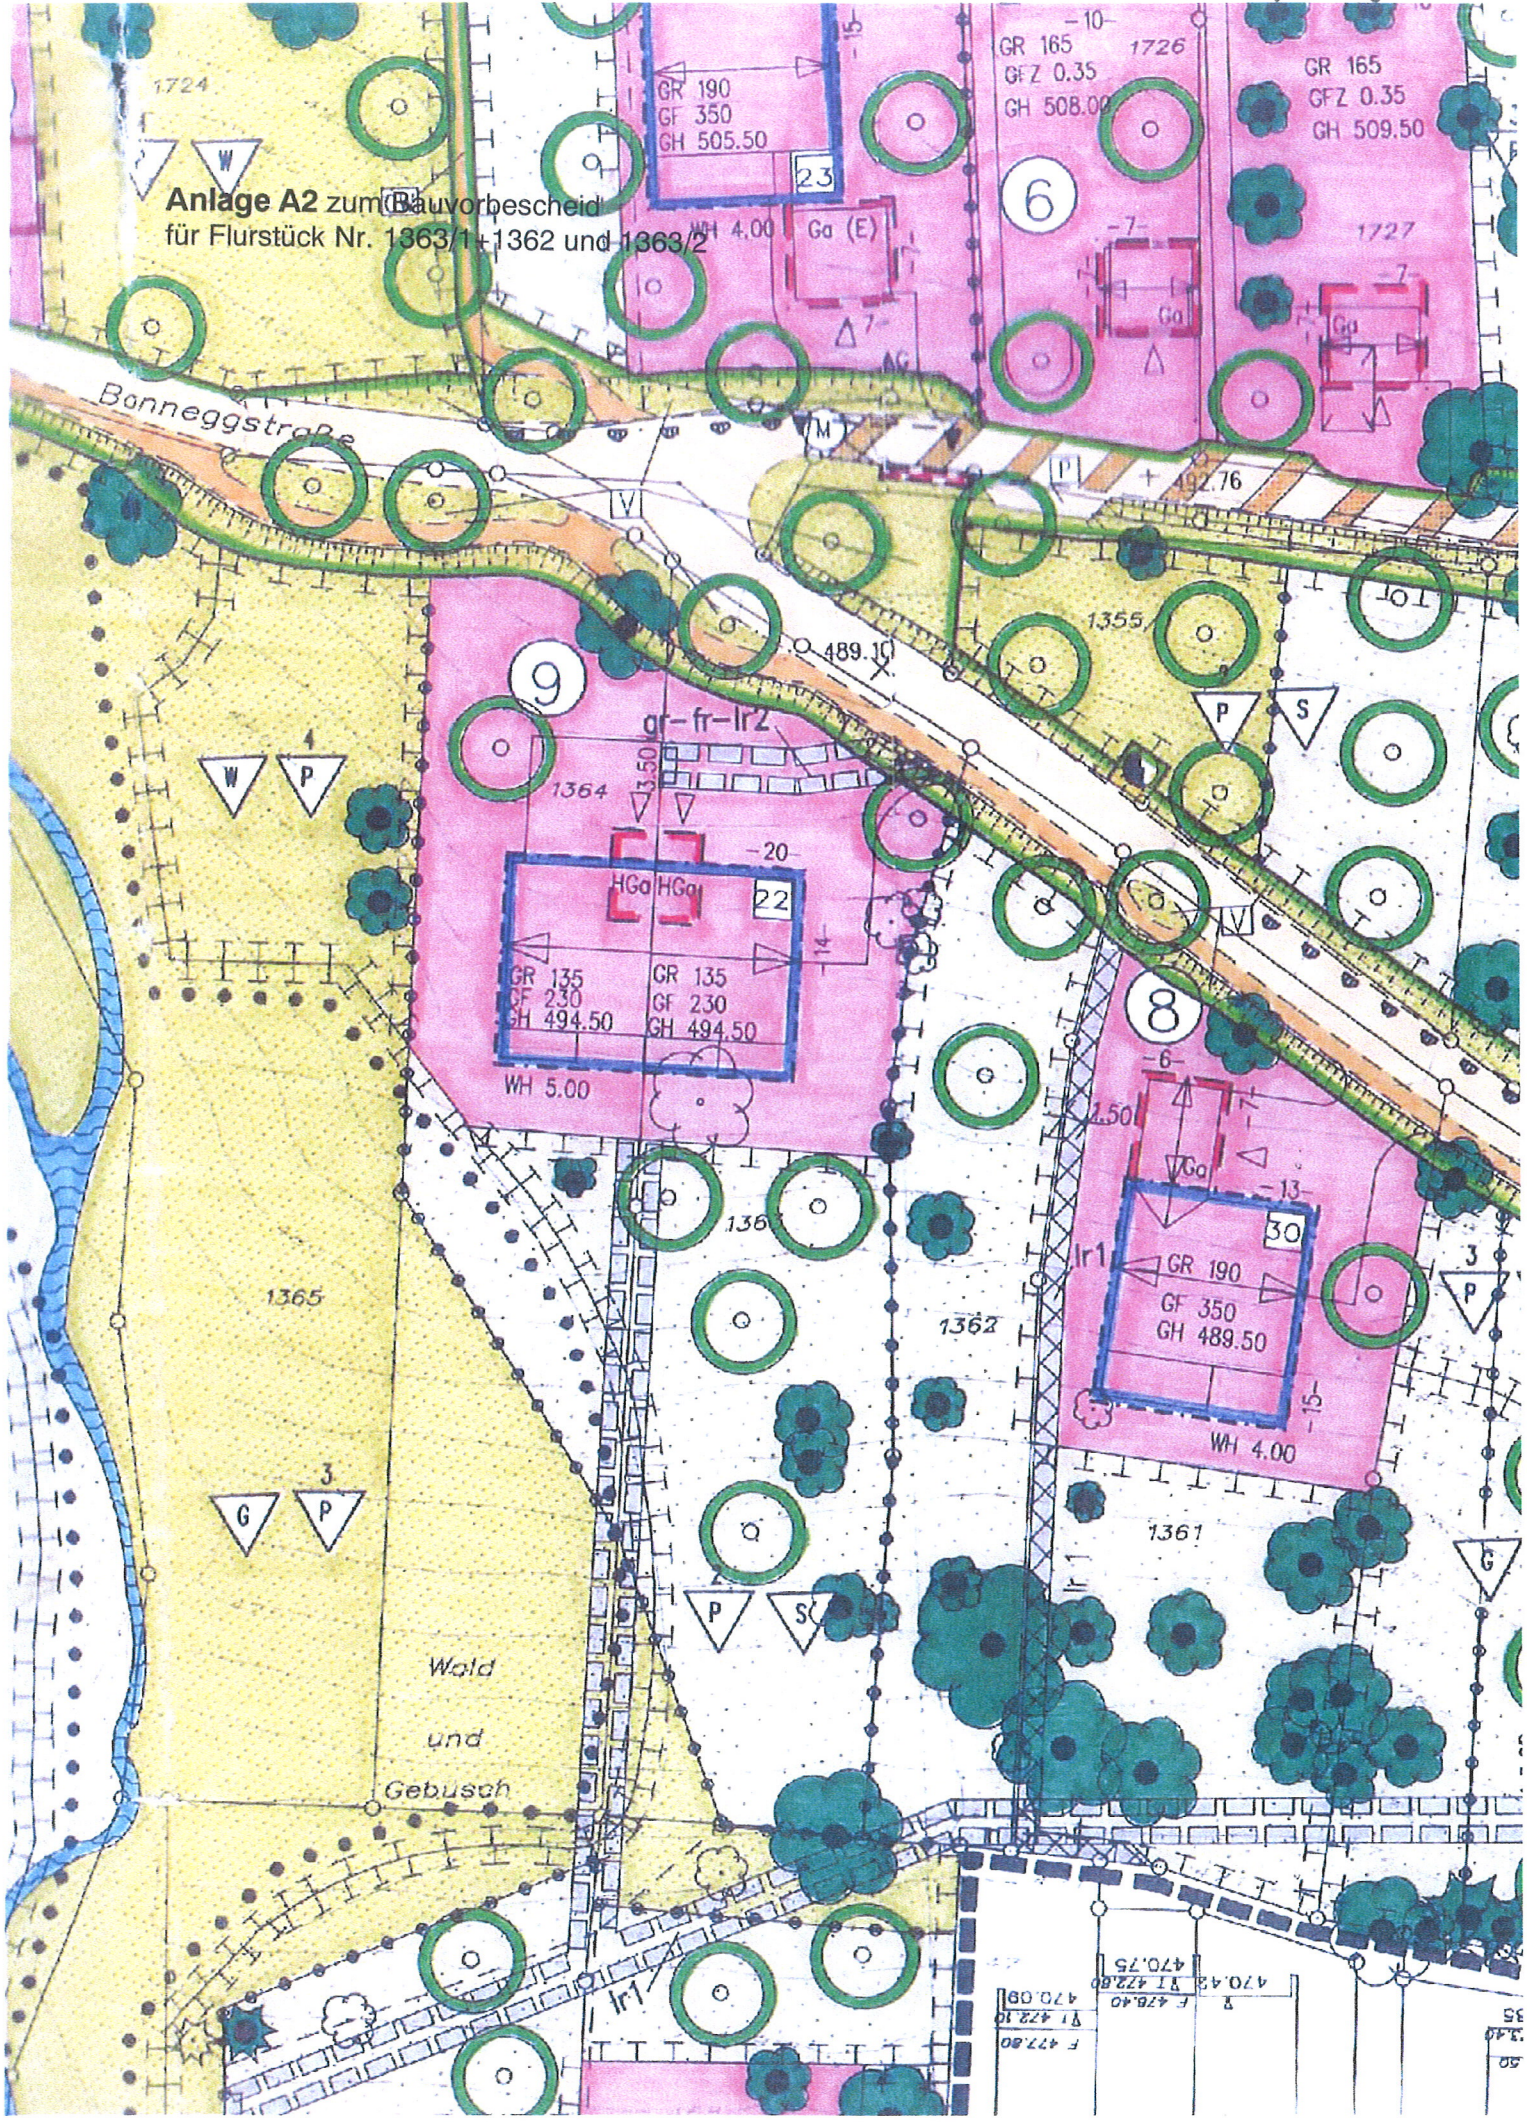





Gefertigt: 11.11.2008  
 Plannummer: 98514


**Stadt Ravensburg**

**GIS-Auskunft**  
 unverbindlicher Ausdruck:  
 Aktuelle Auskunft erteilt  
 das Fachamt

Kataster-Stand: 15.01.2008

Maßstab im Original  
 M: 1:500

Nord

0 10 20 30 40 50 60 70 80 90 100 m