



Gerüststandort 

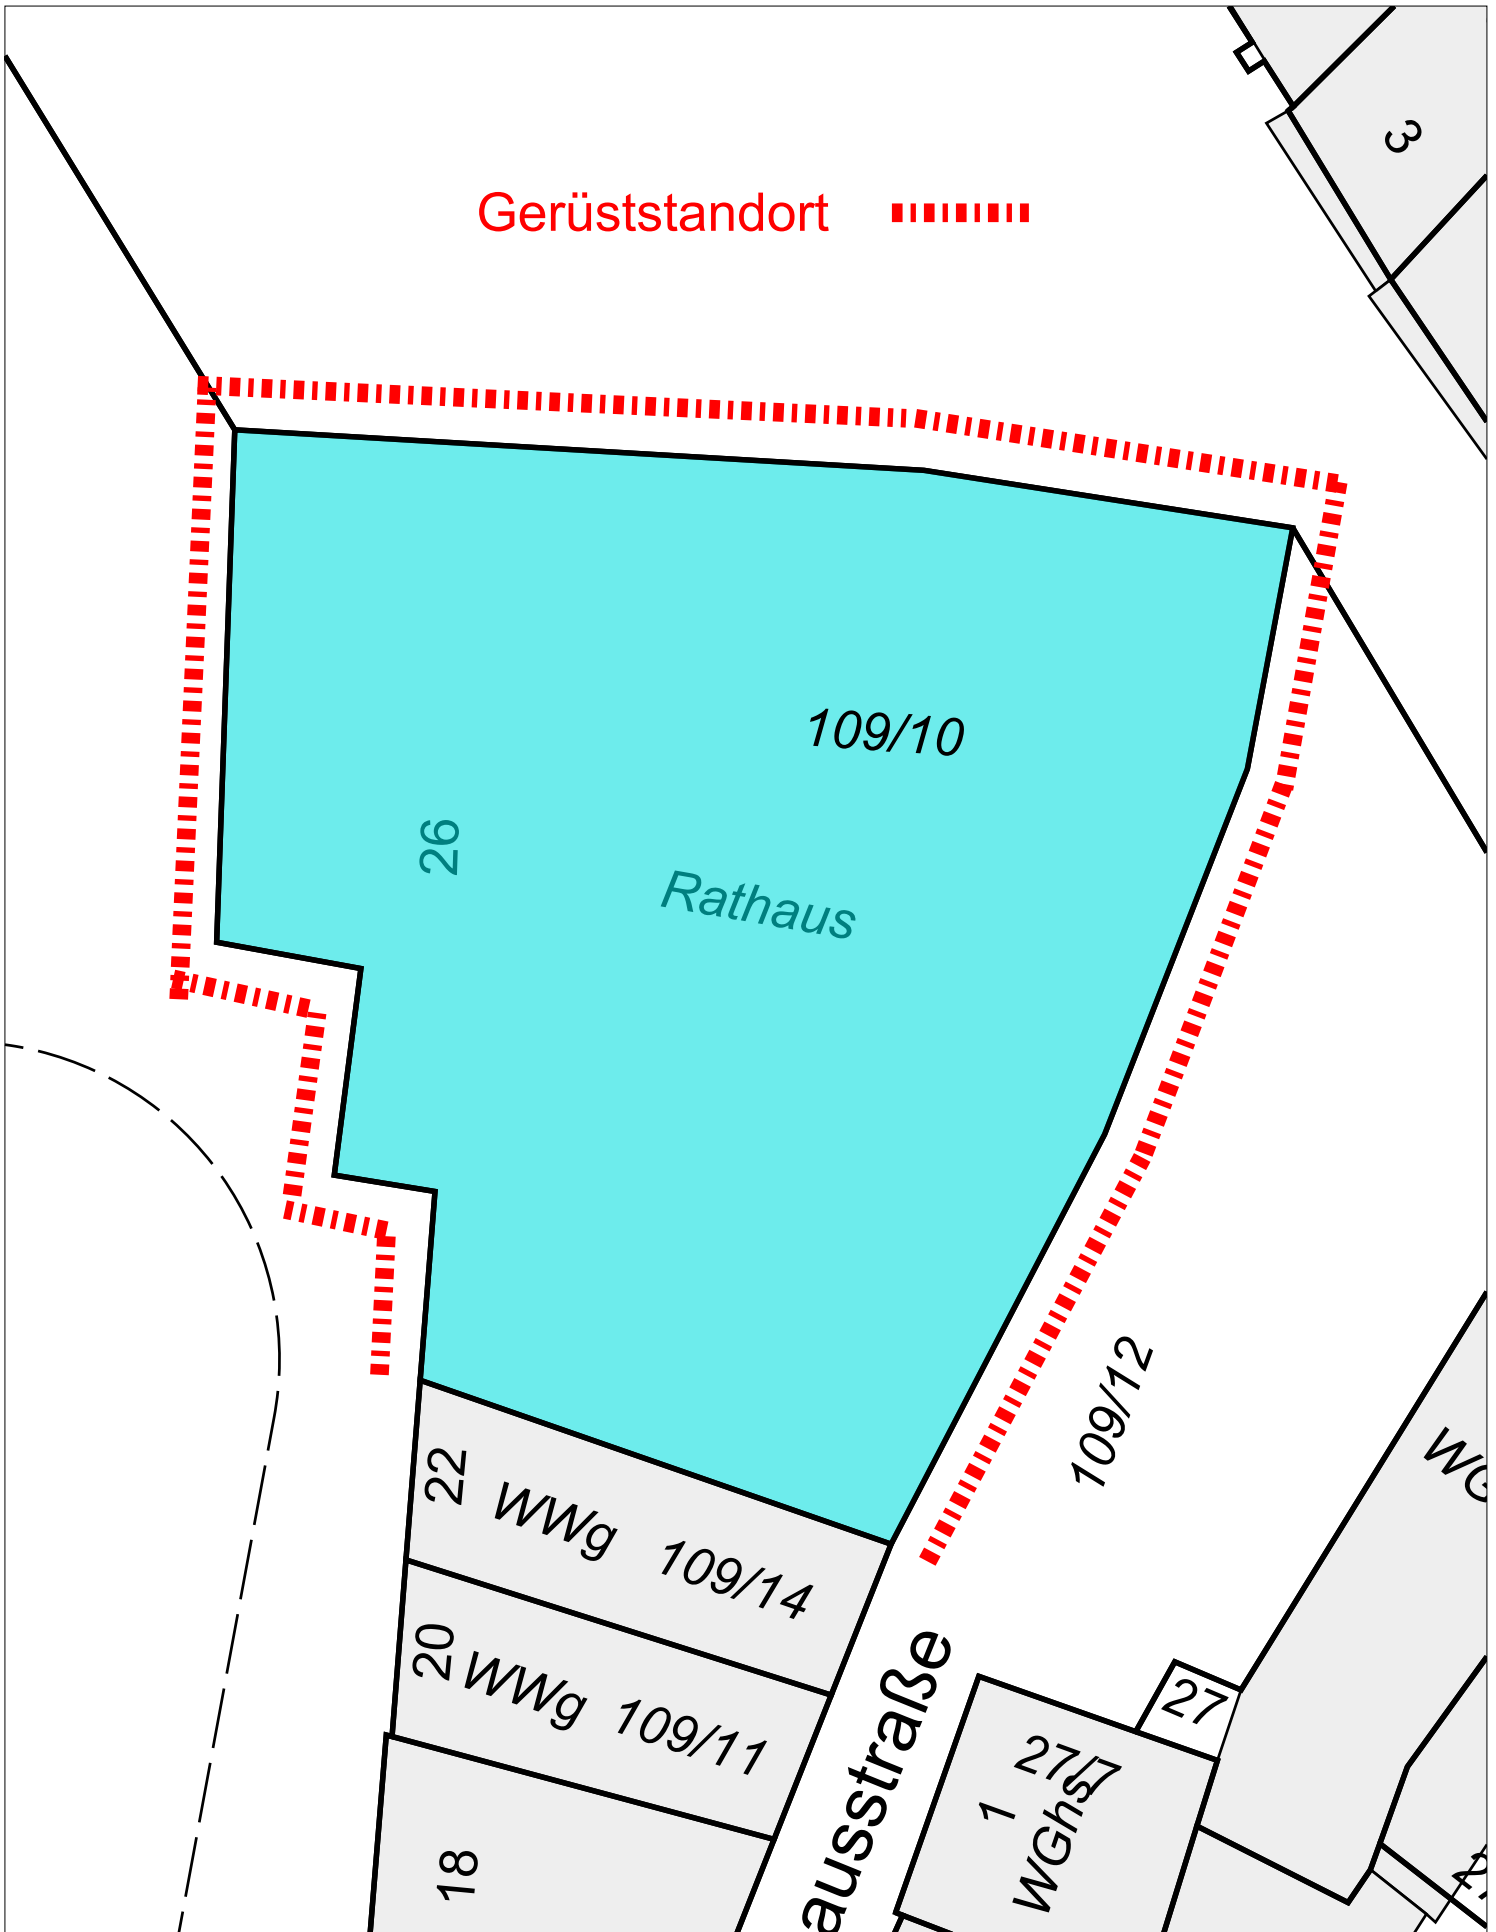

GIS Ausdruck  
vom: 13.06.2018

Plannummer:  
308995

Lageplan

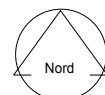

M 1:250

 Stadt  
Ravensburg