


GIS Ausdruck
vom: 21.06.2018

Plannummer:
309400


Kompetenzzentrum für
Obstbau Bodensee


Plätze für die Anschlussunterbringung Anlage 1

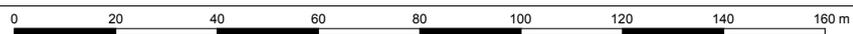

M 1:1500

 **Stadt
Ravensburg**

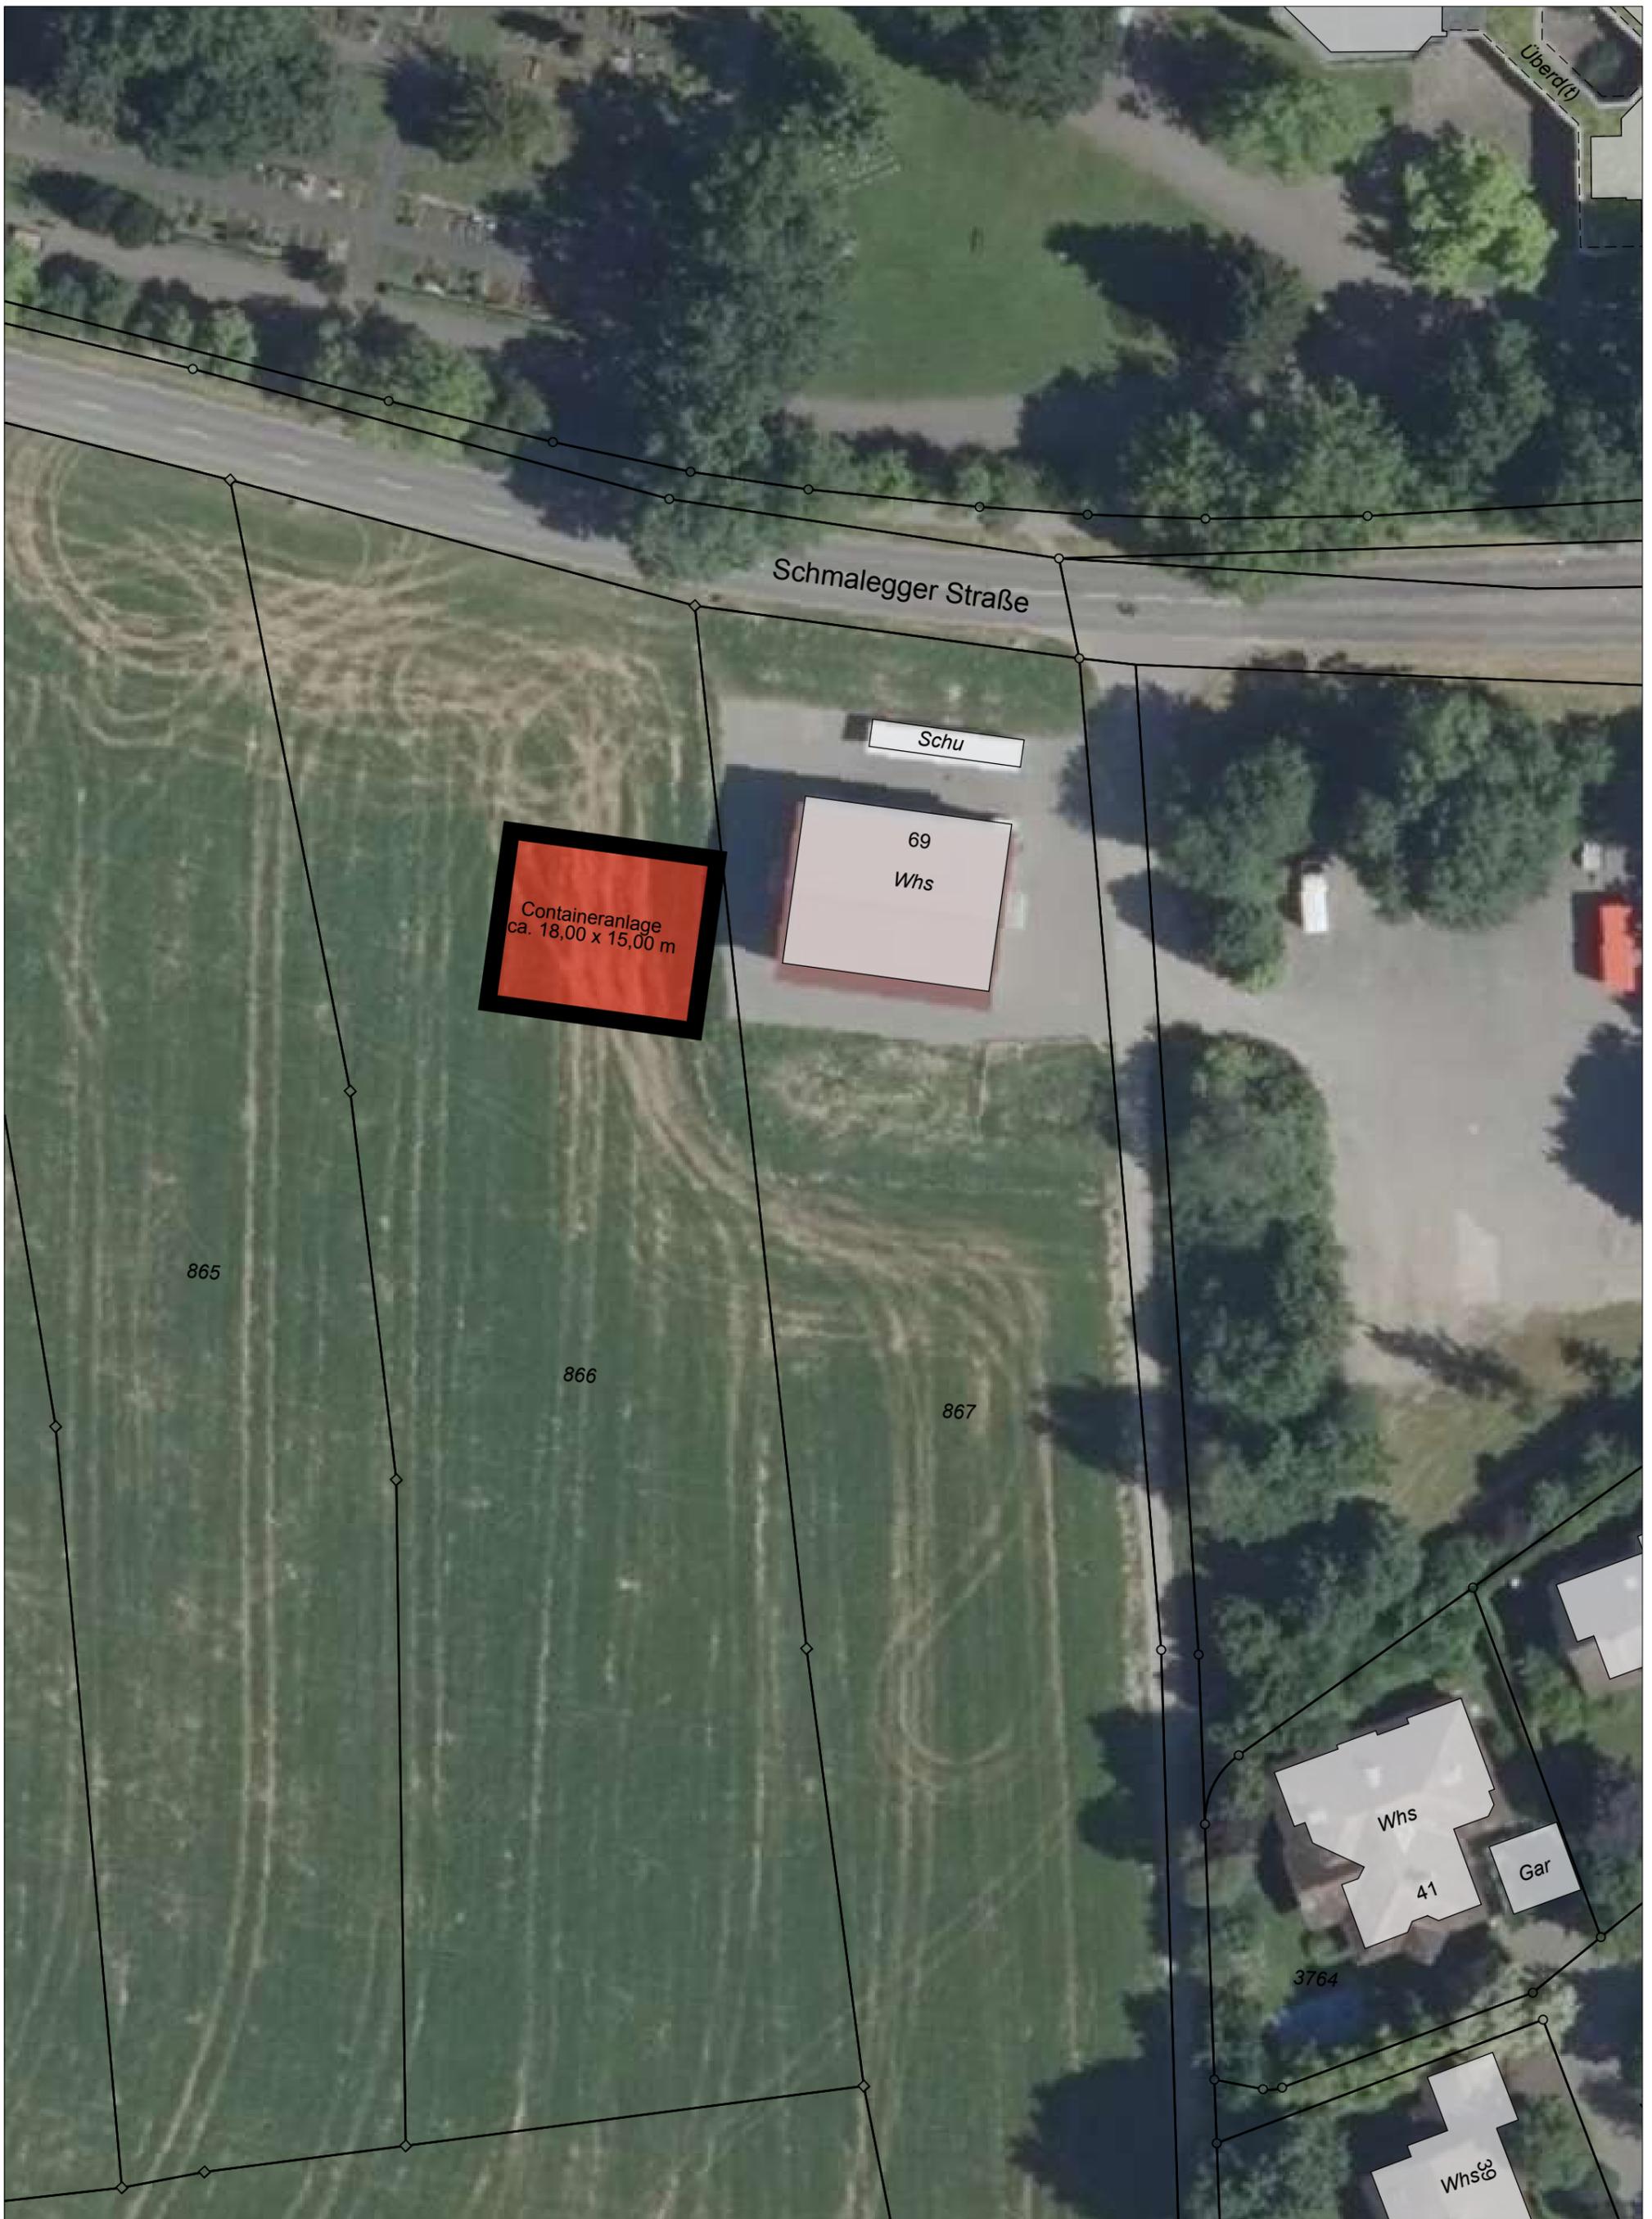

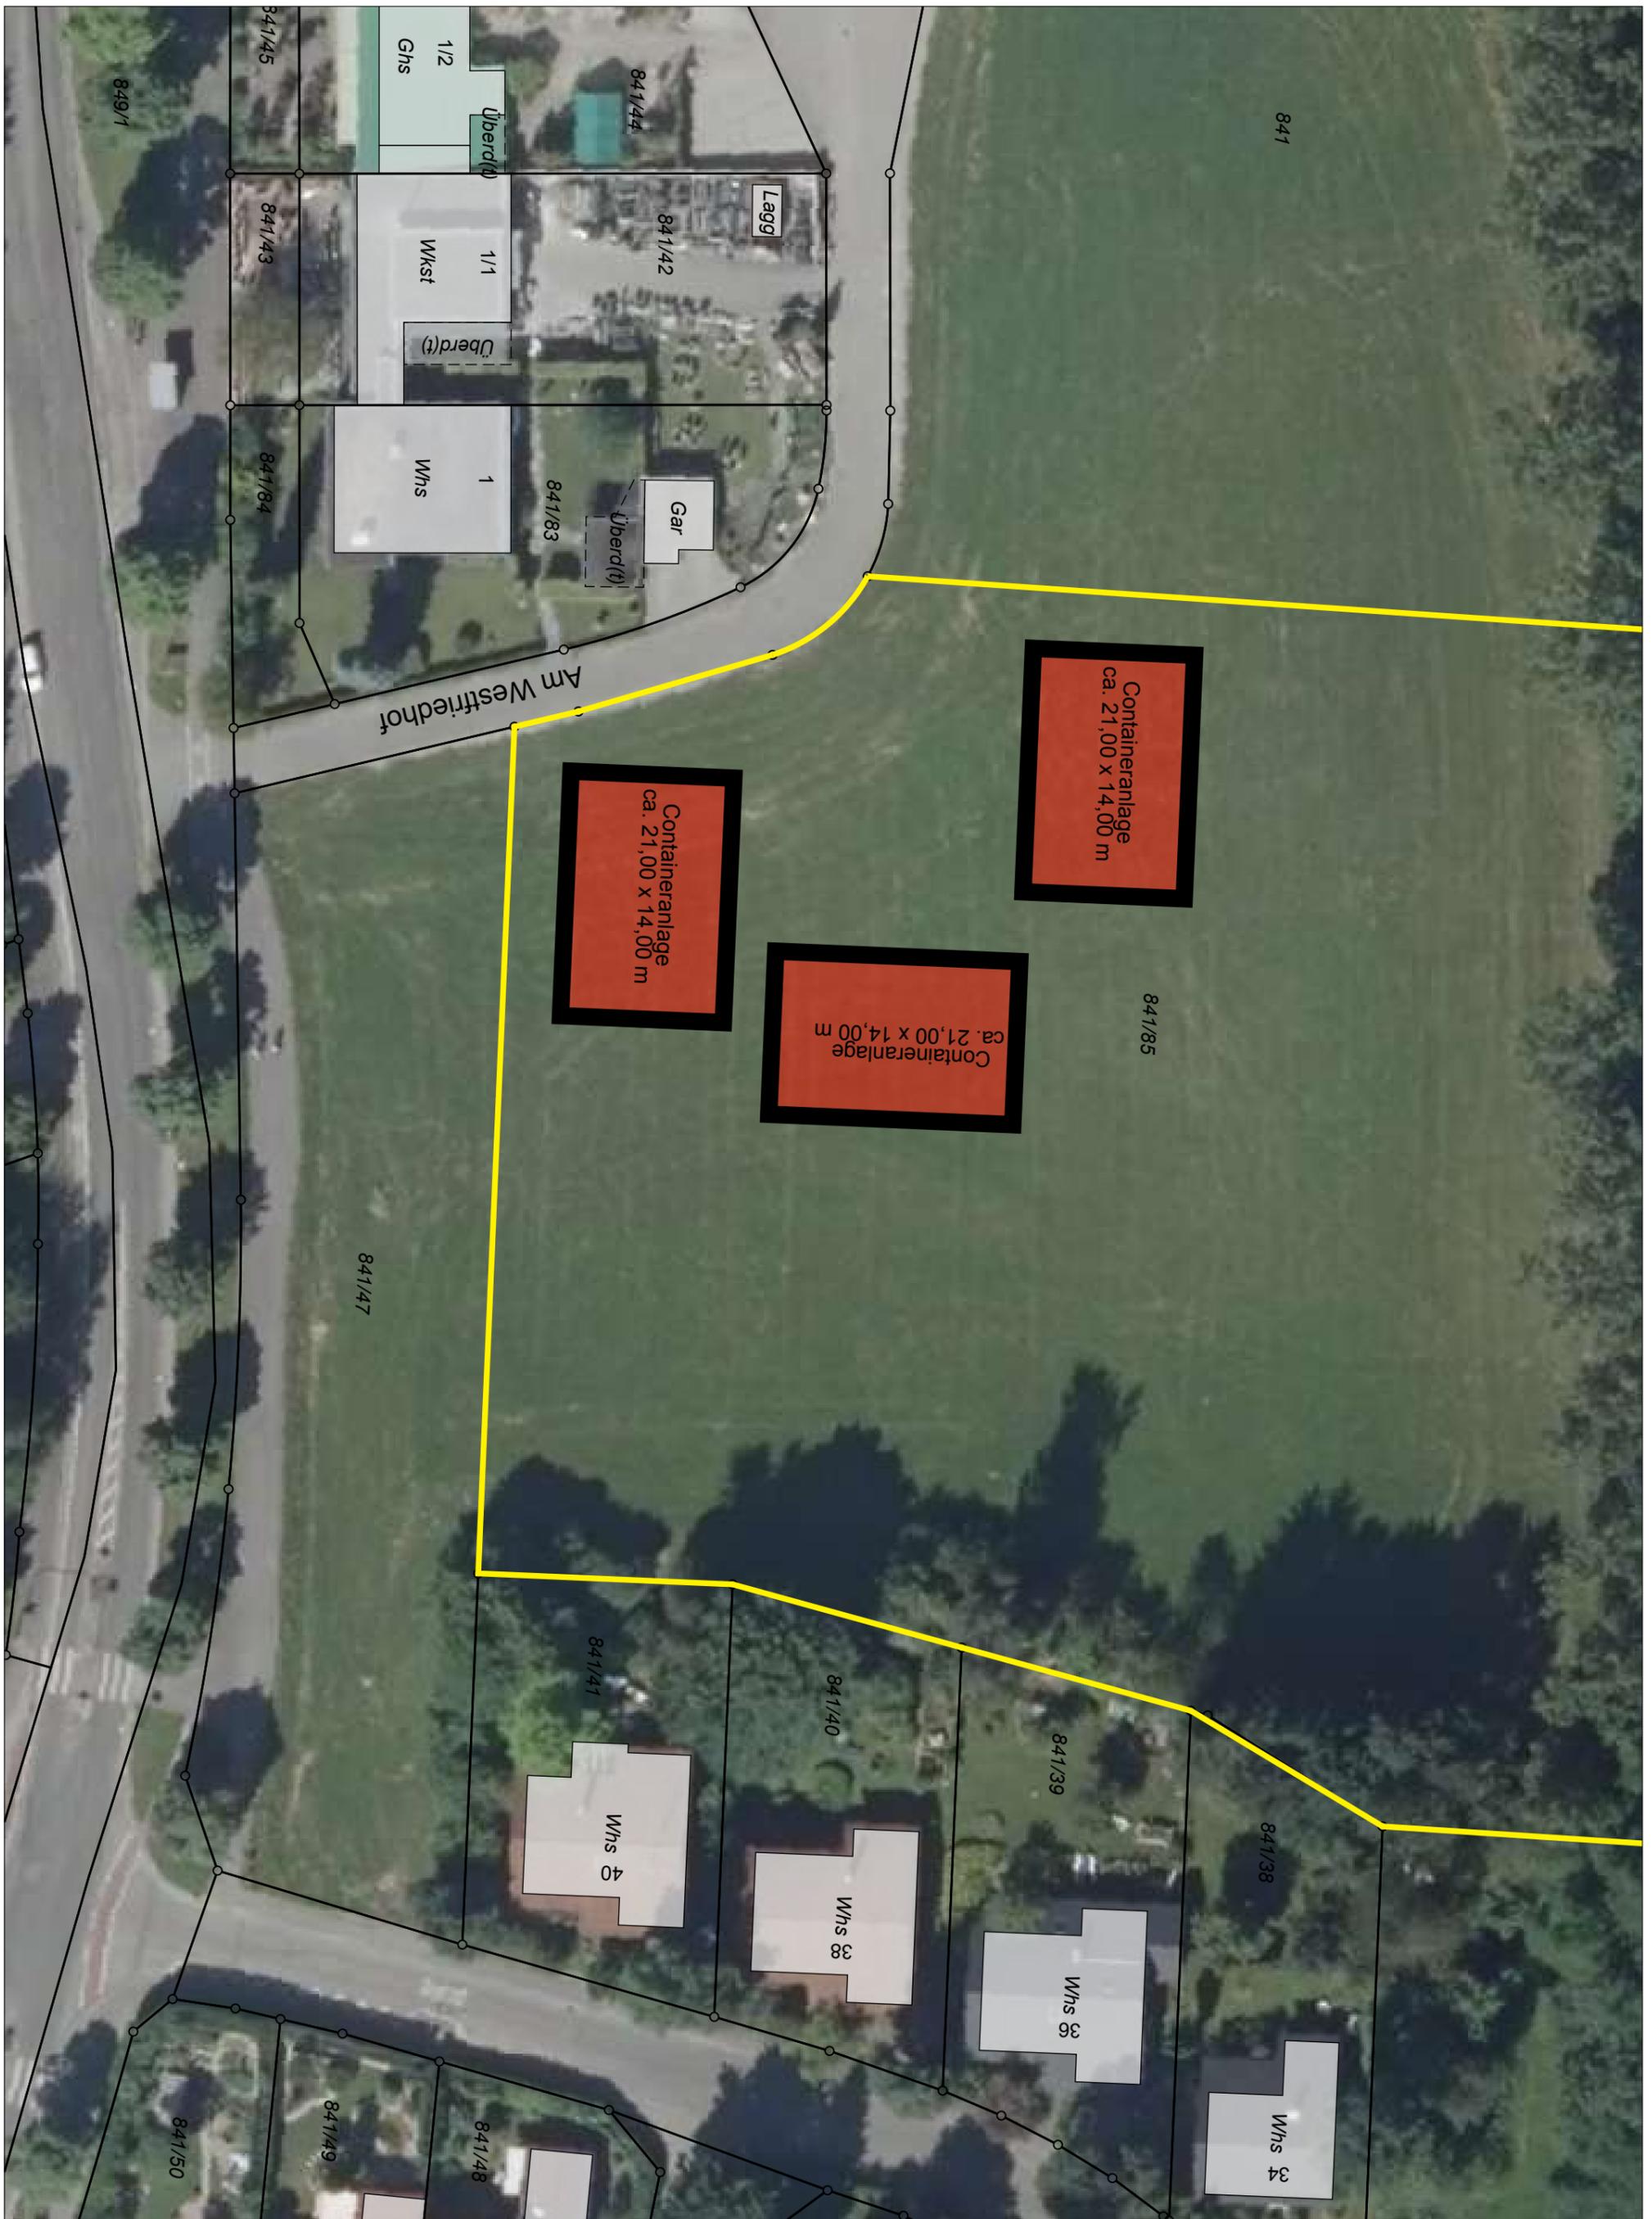

GIS Ausdruck
vom: 24.05.2018


Plannummer:
307850

Am Westfriedhof
Möglicher Standort für Flüchtlingsunterbringung

**Plätze für die Anschlussunterbringung
Anlage 3 - Variante 1**



M 1:500

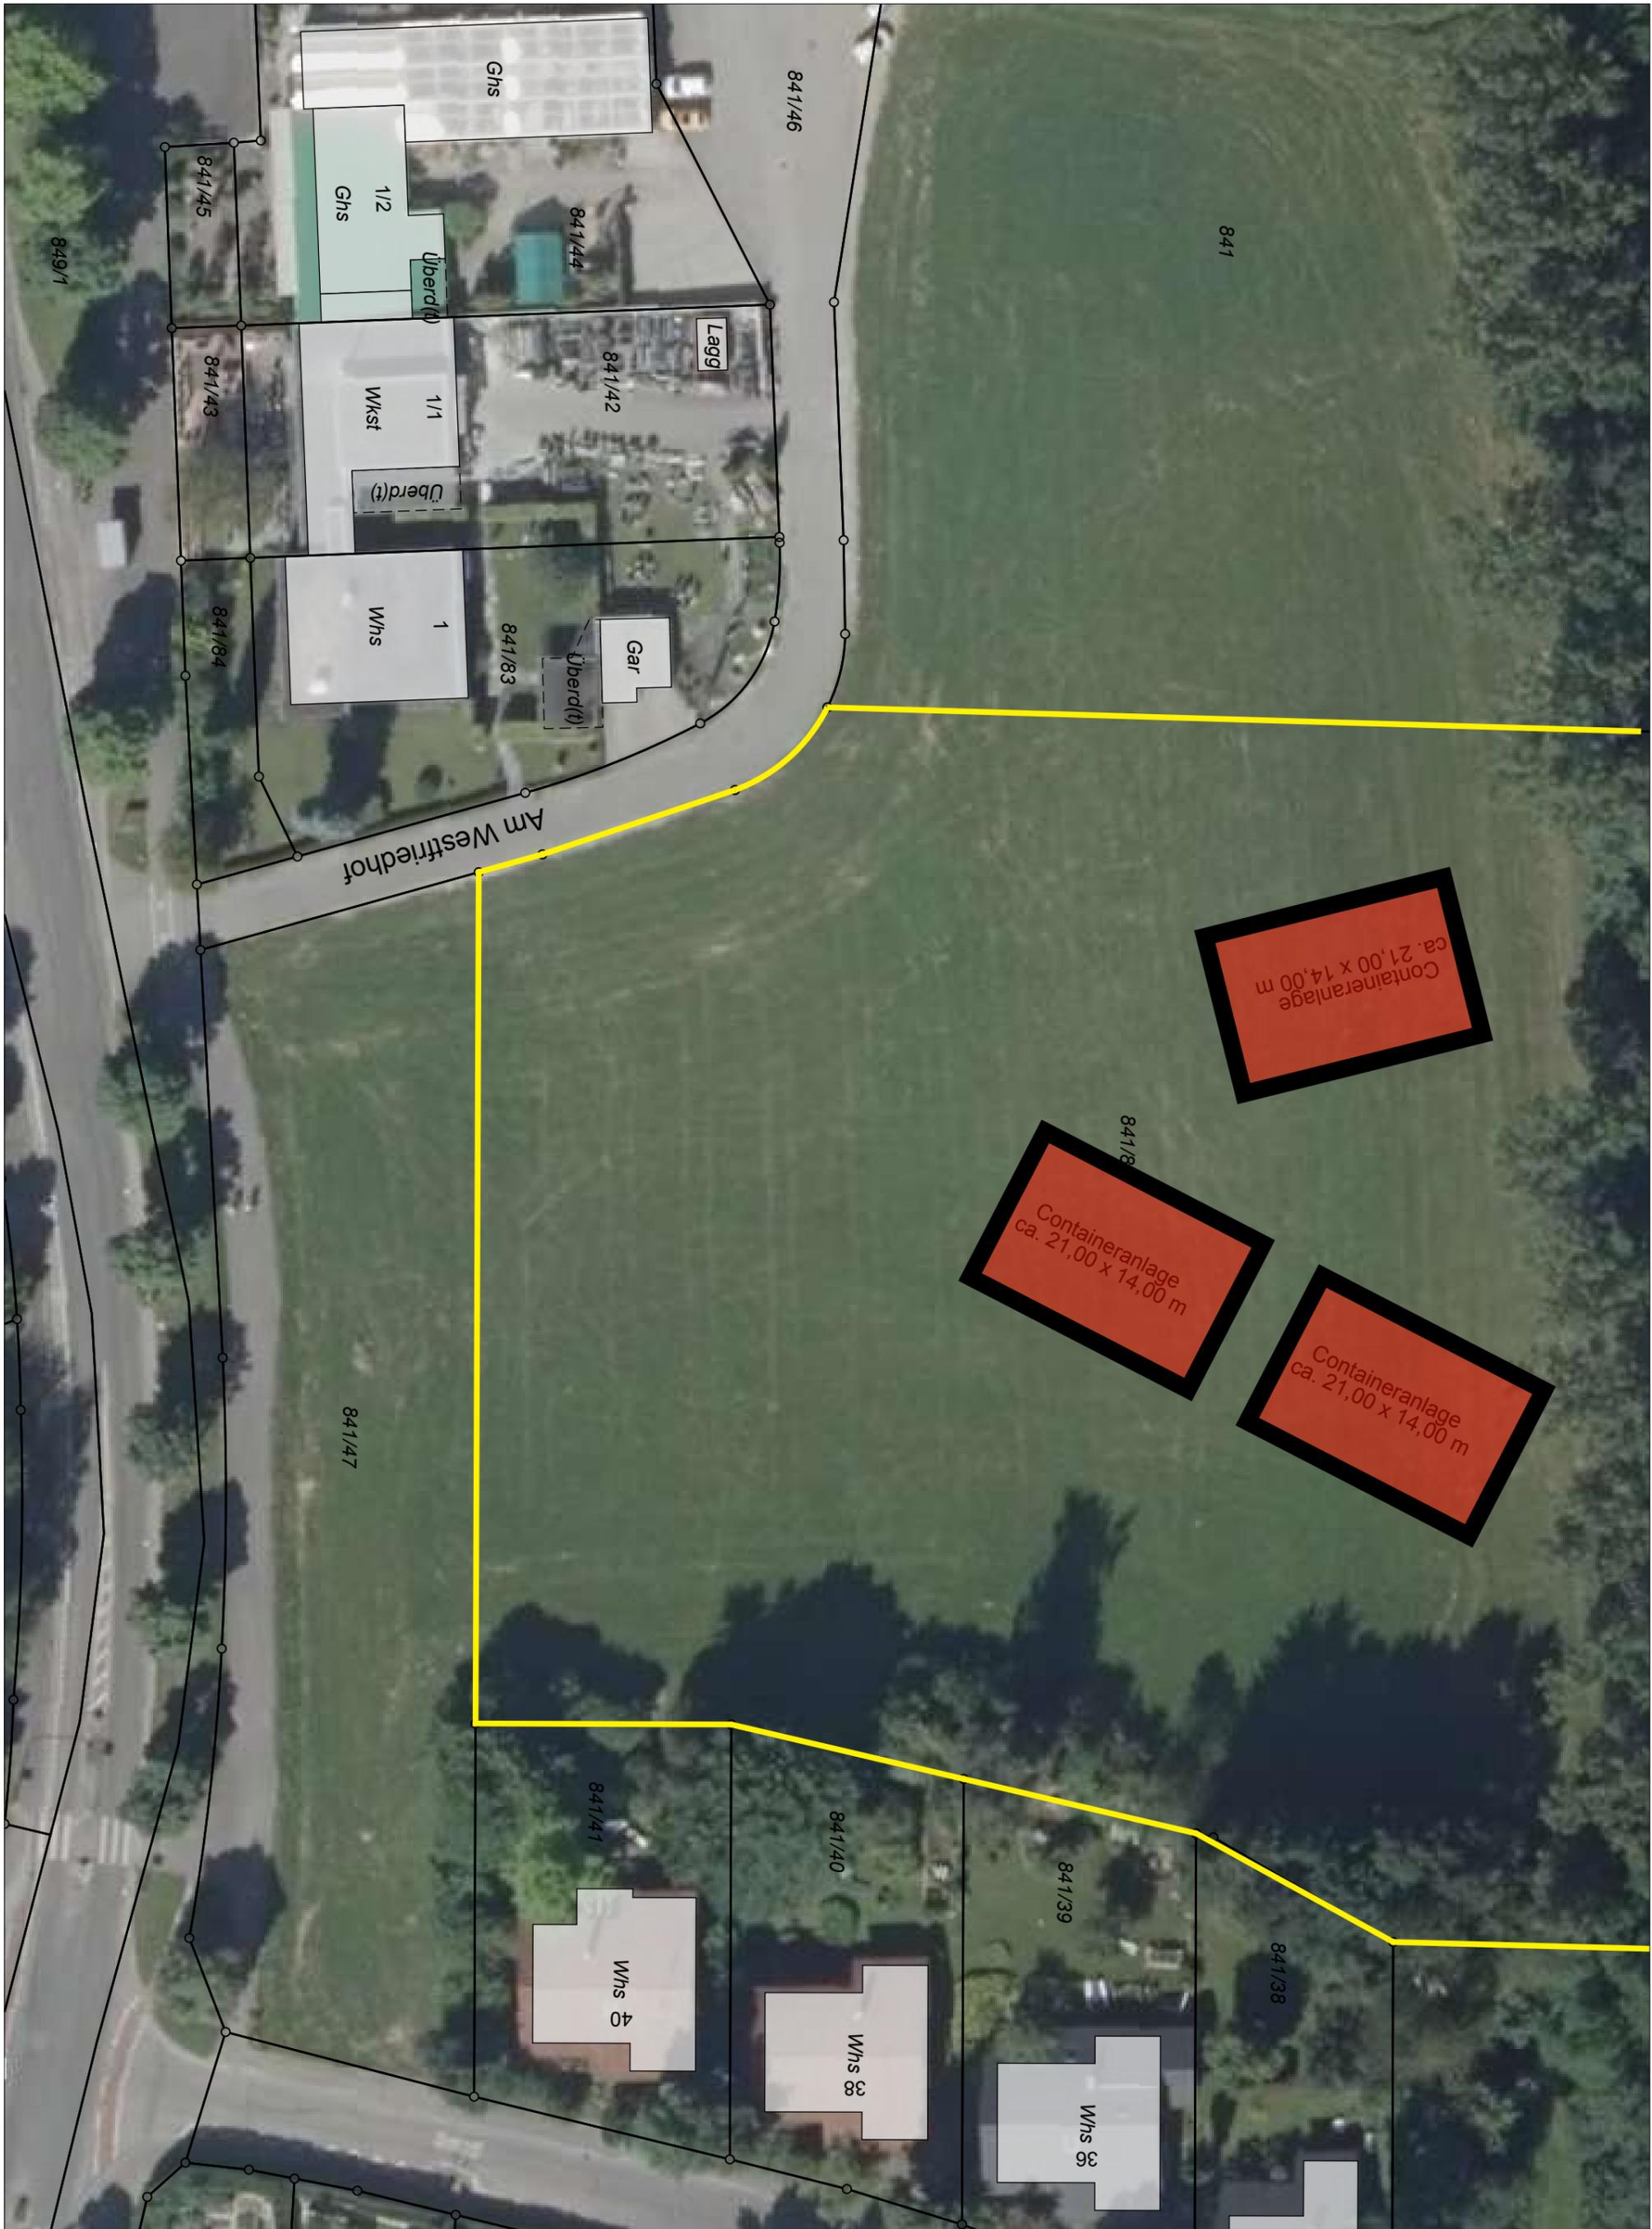

GIS Ausdruck
vom: 24.05.2018

Plannummer:
307859

Am Westfriedhof
Möglicher Standort für Flüchtlingsunterbringung

**Plätze für die Anschlussunterbringung
Anlage 3 - Variante 2 (Standorte Interim Waldorfschule)**



M 1:500

 Stadt
Ravensburg










GIS Ausdruck
vom: 24.05.2018
Plannummer:
307827

Wangener Straße 160
Möglicher Standort für Flüchtlingsunterbringung

**Plätze für die Anschlussunterbringung
Anlage 6 - Variante 2**

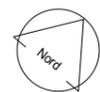

M 1:500