


Gerüststandort 

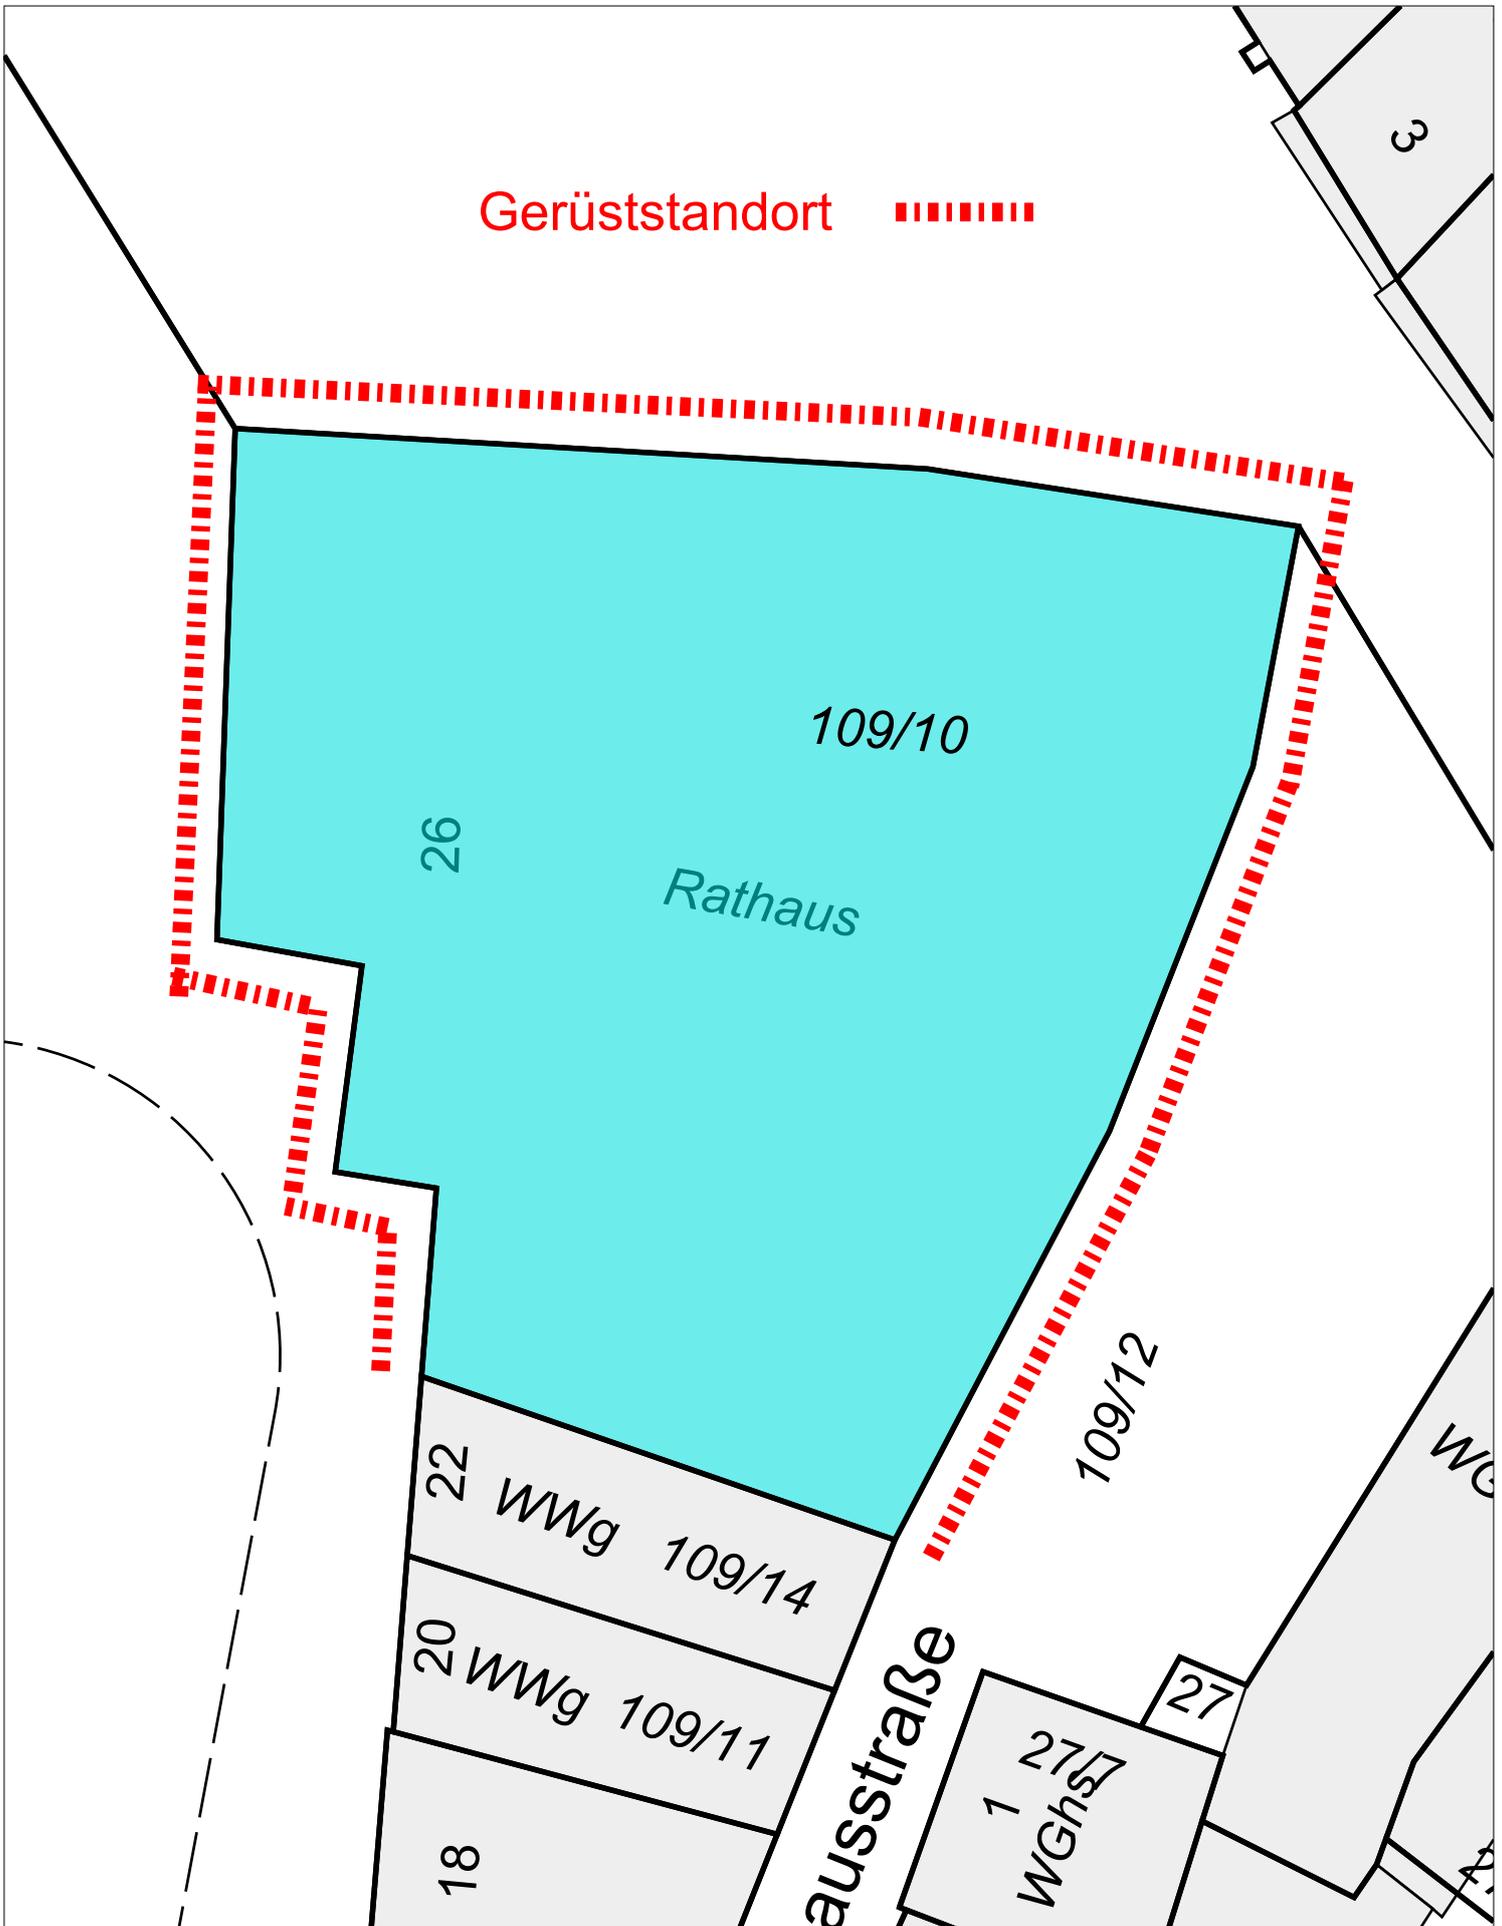


GIS Ausdruck  
vom: 13.06.2018

Plannummer:  
308995

Lageplan

Anlage 1

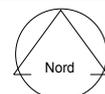

M 1:250

 Stadt  
Ravensburg