


29.06.2018

Bauvorhaben
089-01
Feuerwehr Gornhofen

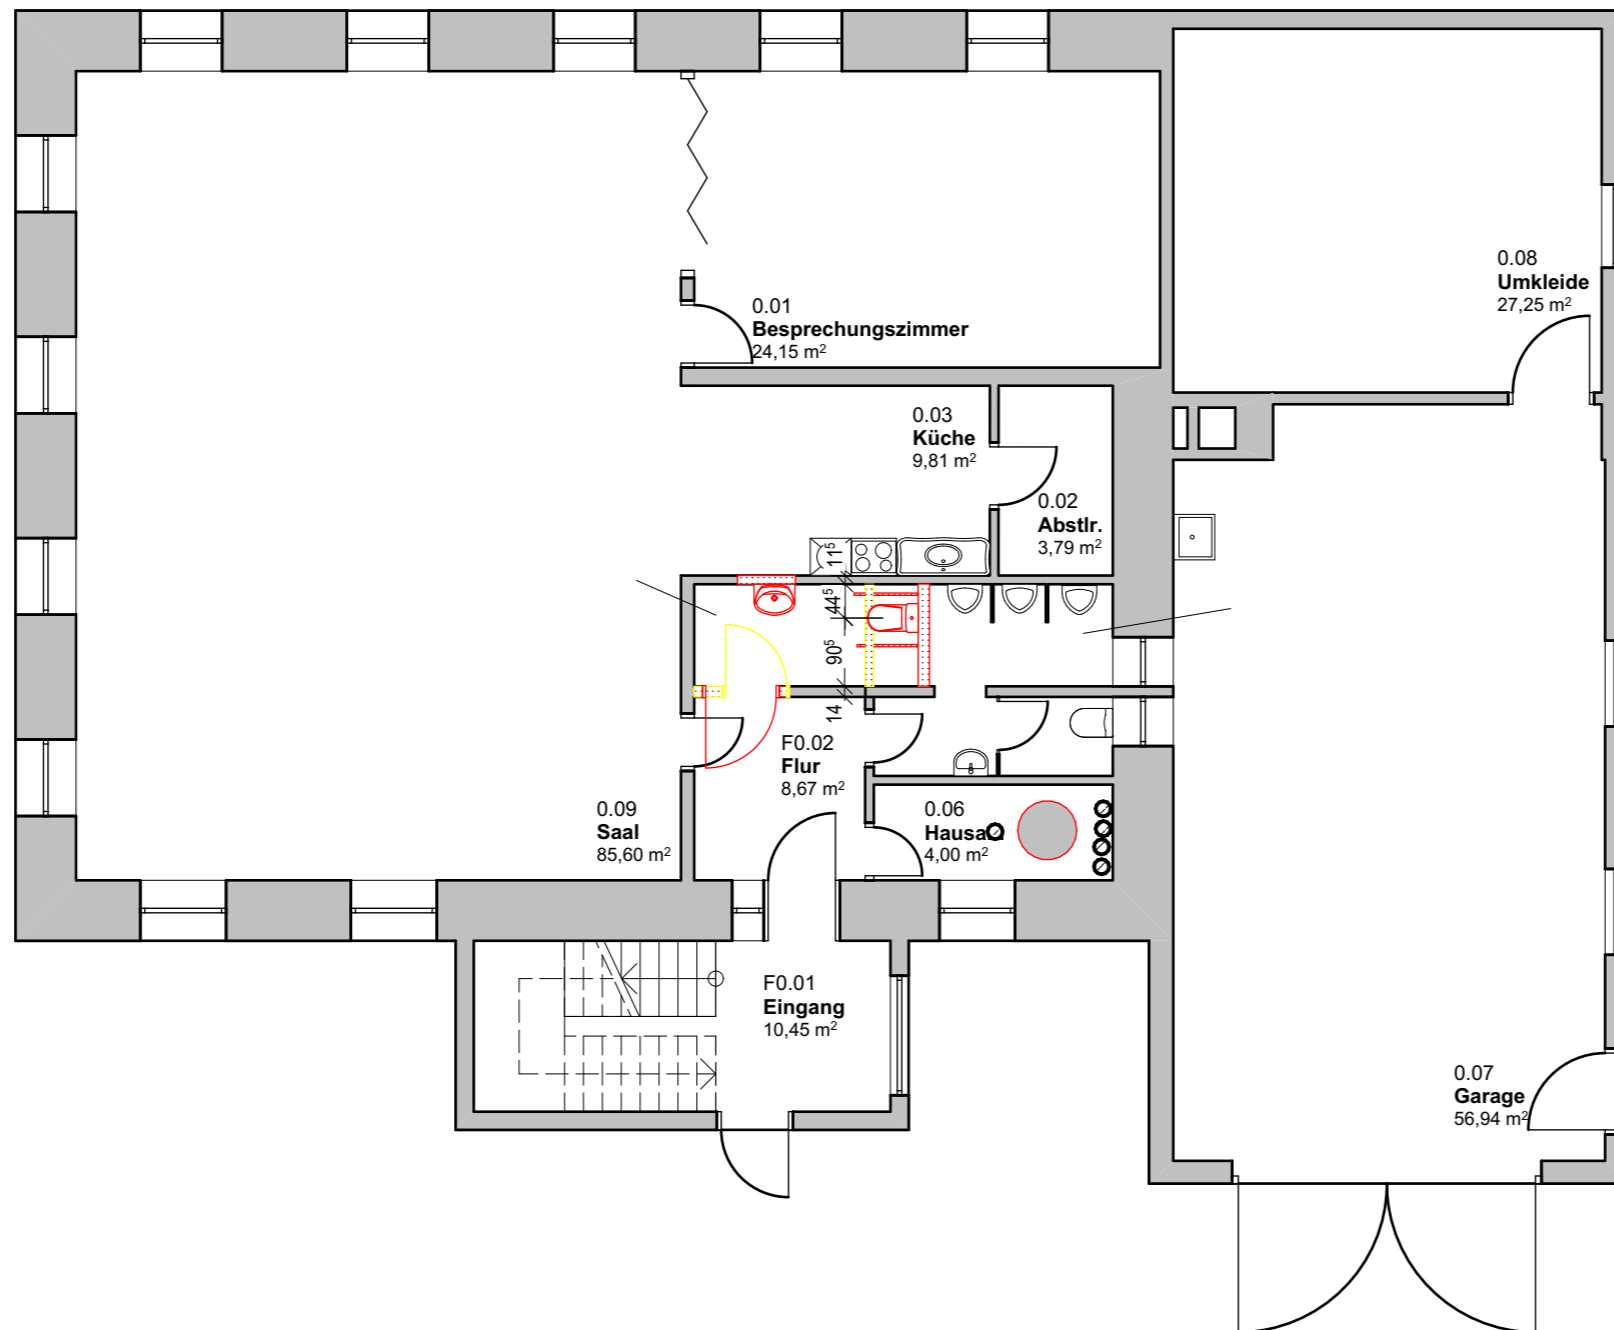

Legende

-  Neubau
-  Bestand
-  Abbruch



Maßstab 1:100

Entwurf

089-01
Feuerwehr Gornhofen