


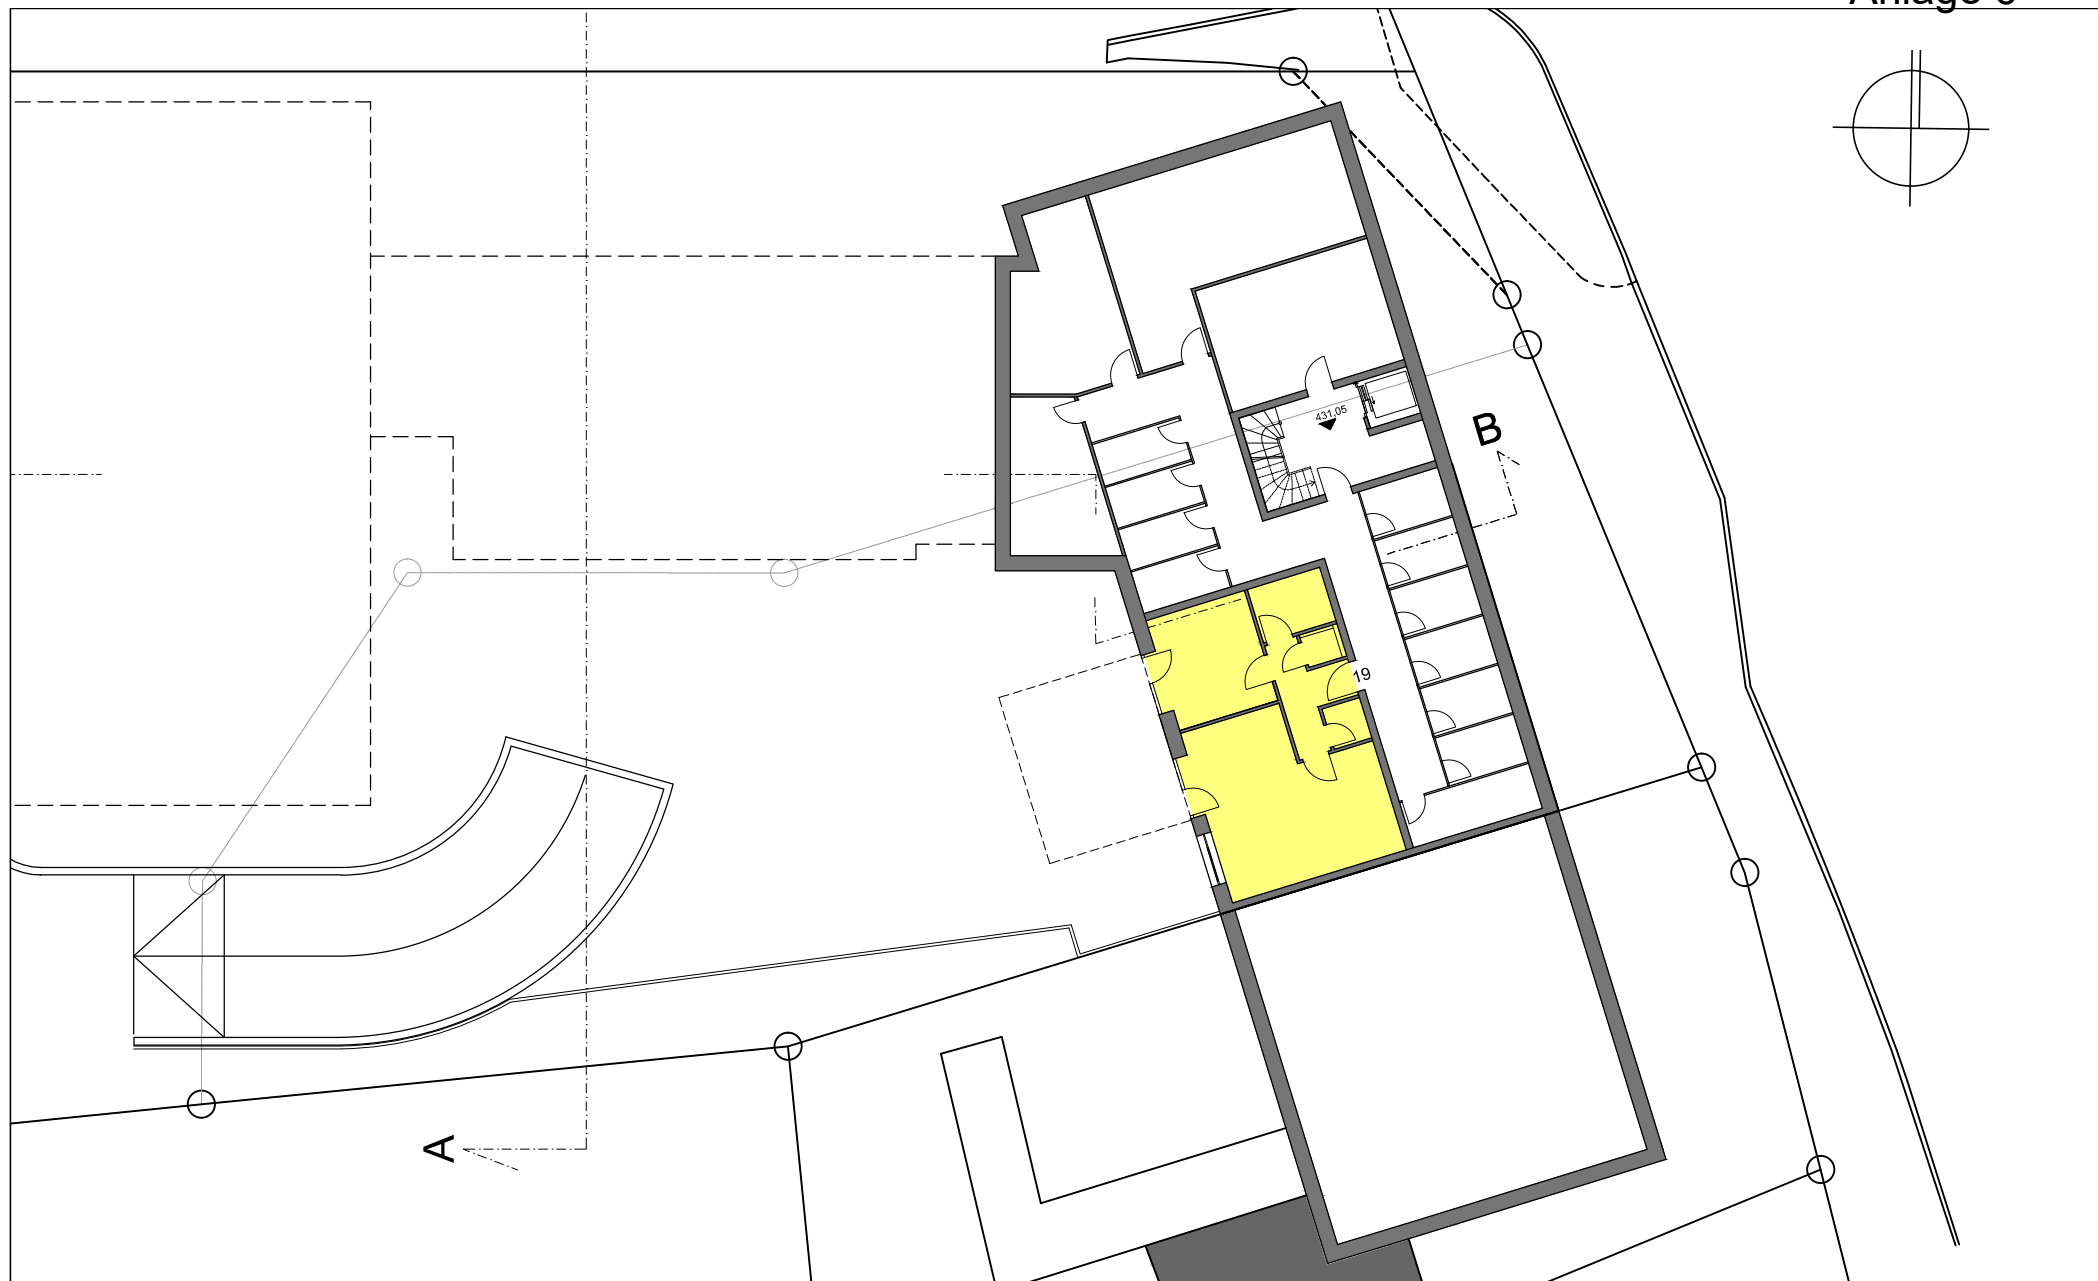

Bauherrschaft:

IVG - Immobilien- und Verwaltungs GmbH
Wangener Straße 10
88299 Leutkirch im Allgäu

Bauvorhaben:

Plan preisgebundener Wohnraum
Ziegelstraße 50 + 52
88214 Ravensburg

grundriss ug (ziegelstraße)
maßstab (ohne)
25.09.2018


legende

wohn-/nutzflächen

gewerbe

preisgebundener
wohnraum

matthias vetter
baukonzeption
architektur- und sachverständigenbüro
zeppelinstraße 8
88239 wangen im allgäu
telefon 07522 - 707910
telefax 07522 - 6152
email info@architekt-vetter.com
www.architekt-vetter.com

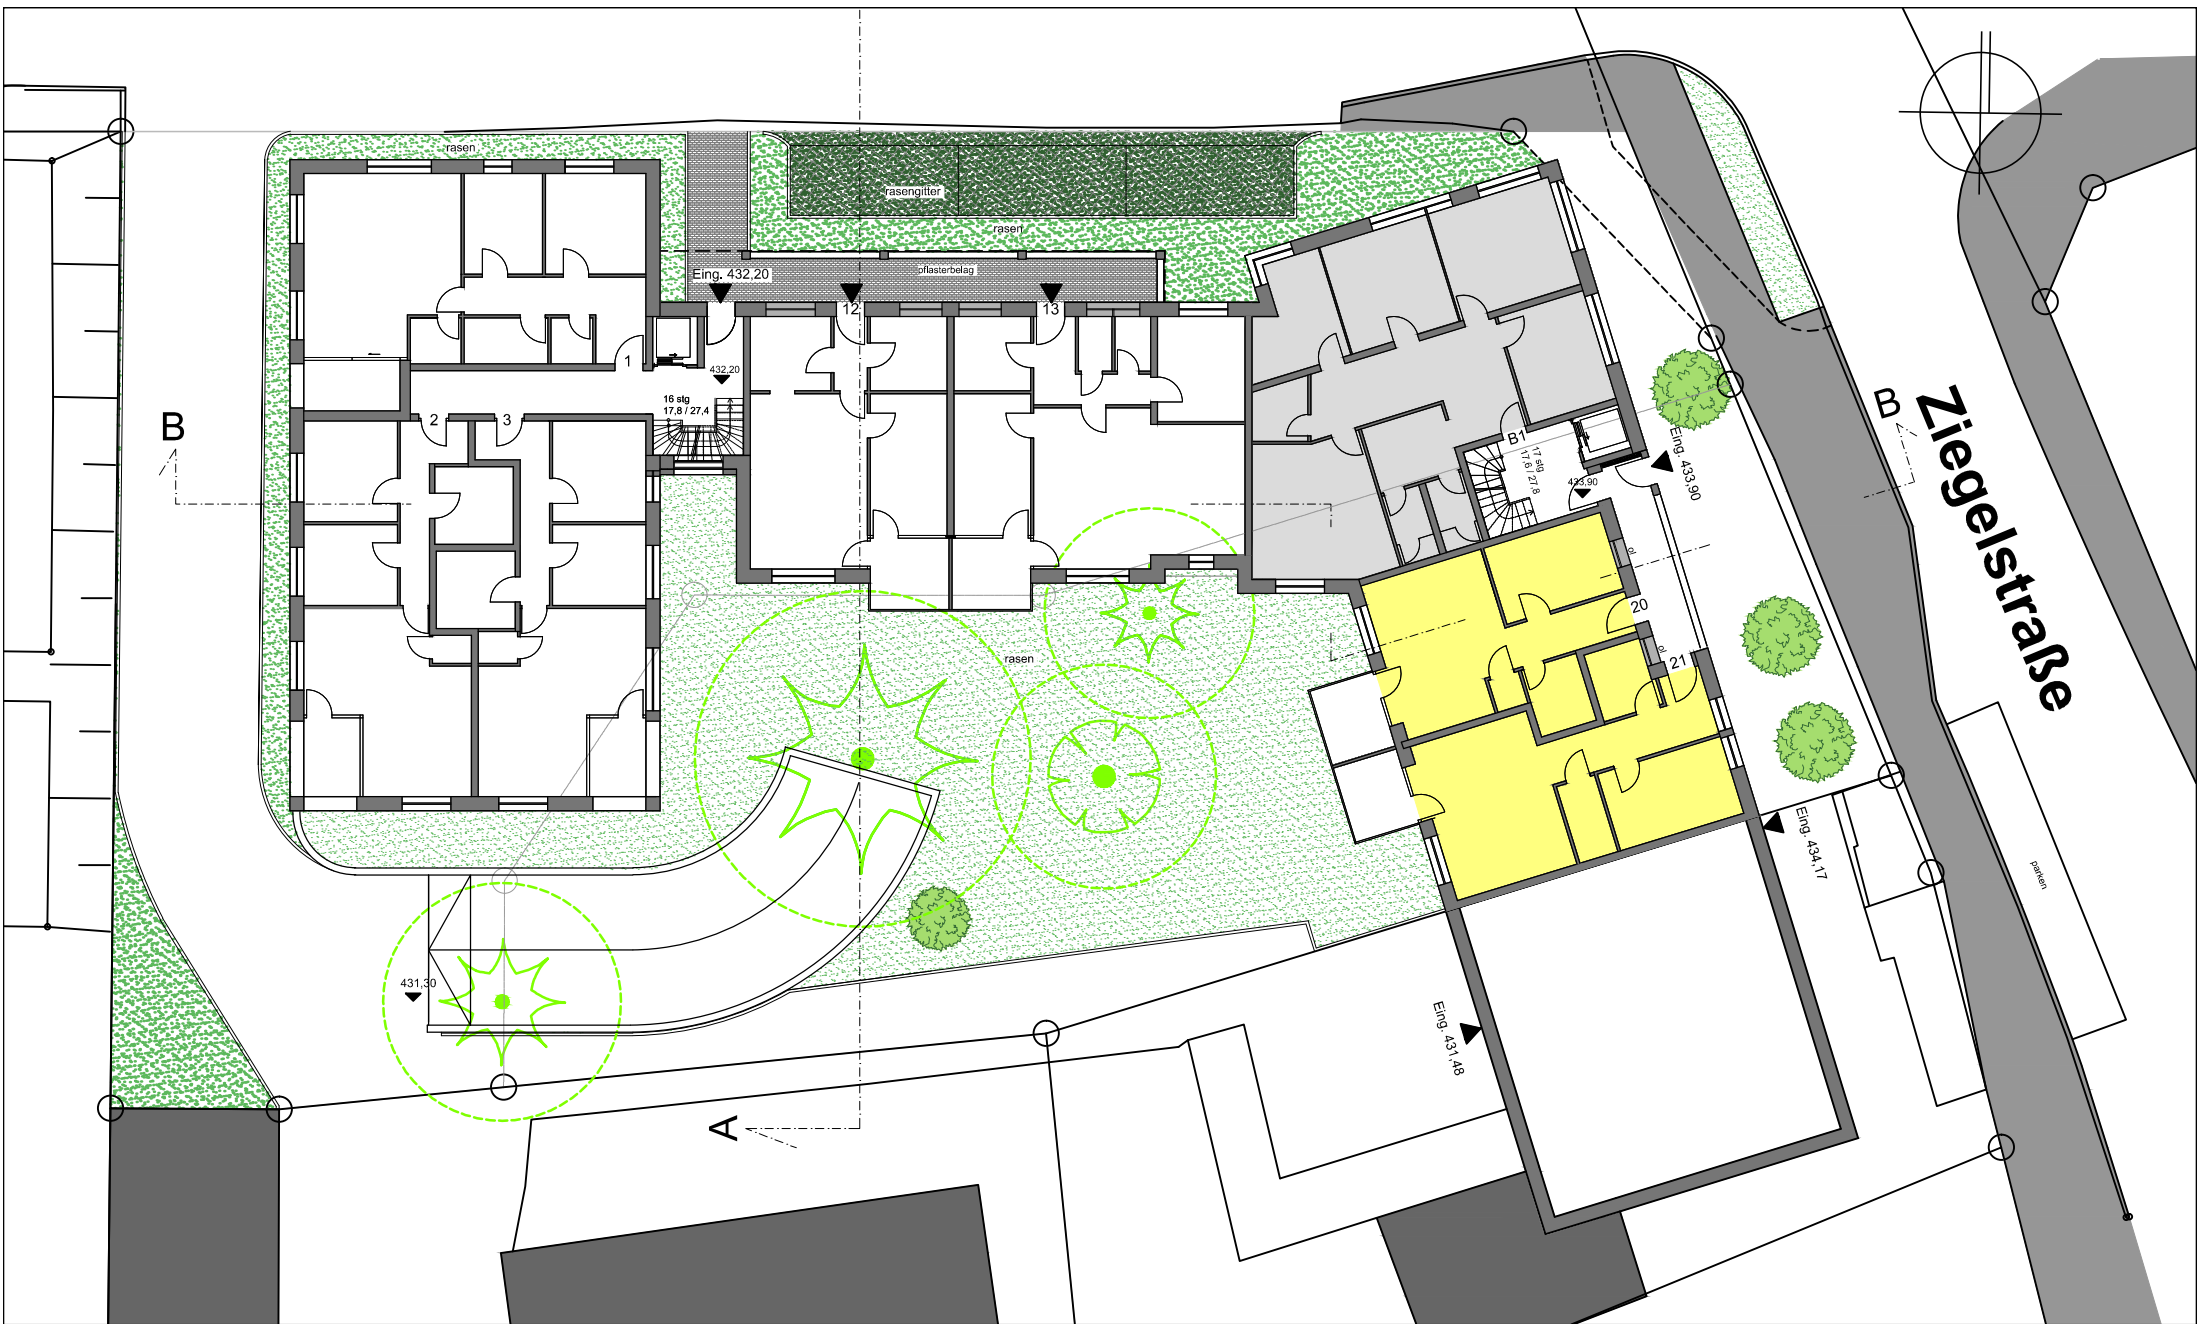

Bauherrschaft:
 IVG - Immobilien- und Verwaltungs GmbH
 Wangener Straße 10
 88299 Leutkirch im Allgäu

Bauvorhaben:
 Plan preisgebundener Wohnraum
 Ziegelstraße 50 + 52
 88214 Ravensburg

grundriss eg
 maßstab (ohne)
 25.09.2018


legende
 wohn-/nutzflächen

	gewerbe
	preisgebundener wohnraum

legende bäume

	bäume neu
	bäume entfallend

matthias vetter
 baukonzeption
 architektur- und sachverständigenbüro
 zeppelinstraße 8
 88239 wangen im allgäu
 telefon 07522 - 707910
 telefax 07522 - 6152
 email info@architekt-vetter.com
www.architekt-vetter.com

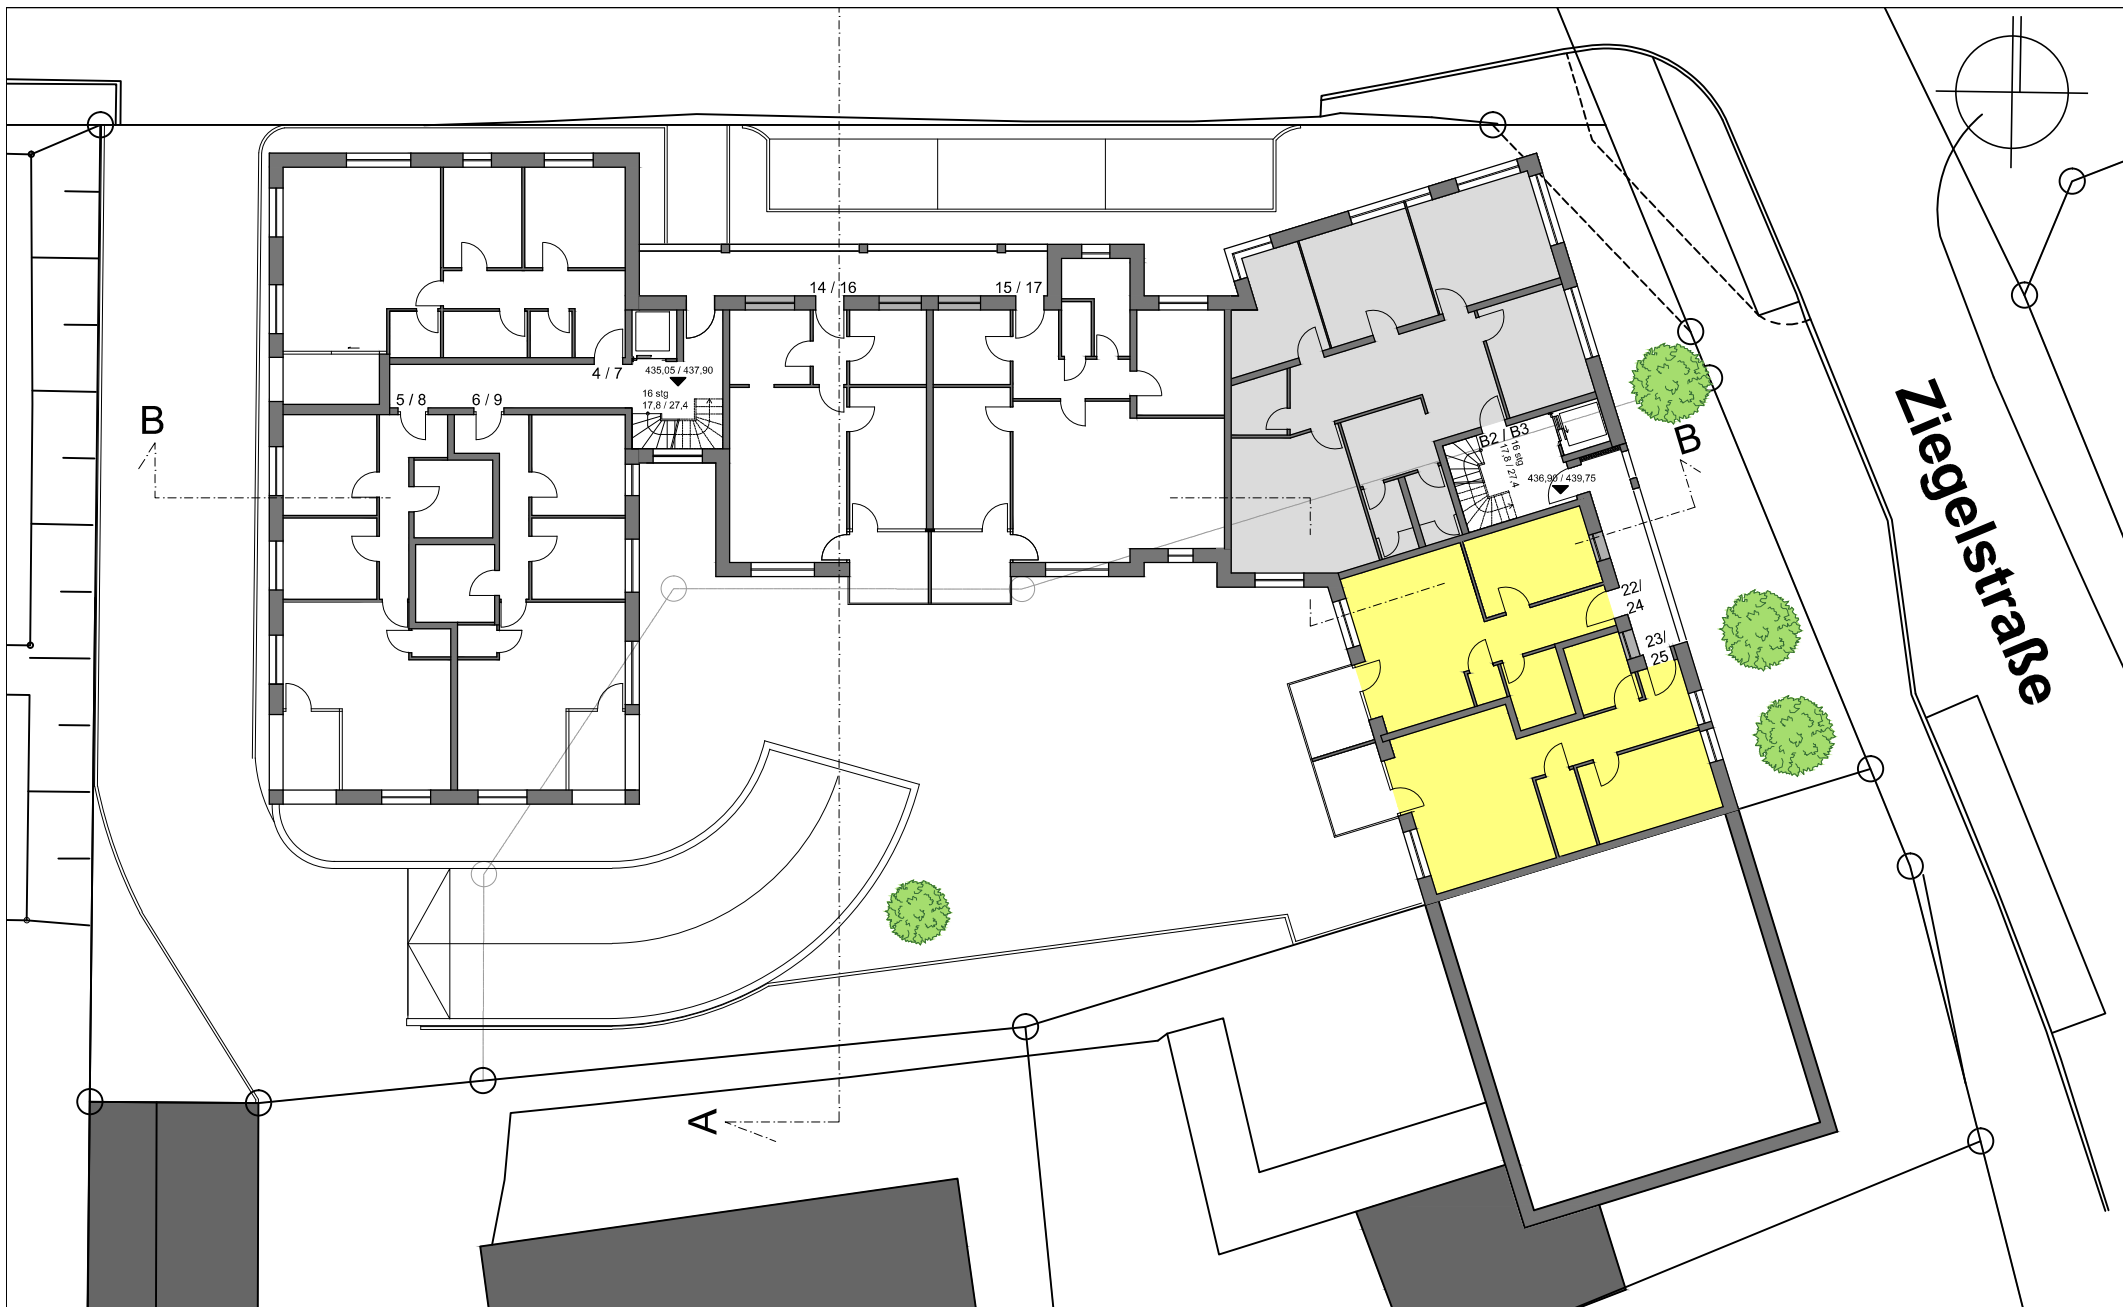

Bauherrschaft:

IVG - Immobilien- und Verwaltungs GmbH
Wangener Straße 10
88299 Leutkirch im Allgäu

Bauvorhaben:

Plan preisgebundener Wohnraum
Ziegelstraße 50 + 52
88214 Ravensburg

grundriss 1.+2. OG
maßstab (ohne)
25.09.2018

legende

wohn-/nutzflächen

gewerbe

preisgebundener
wohnraum

matthias vetter
baukonzeption
architektur- und sachverständigenbüro
zeppelinstraße 8
88239 wangen im allgäu
telefon 07522 - 707910
telefax 07522 - 6152
email info@architekt-vetter.com
www.architekt-vetter.com