

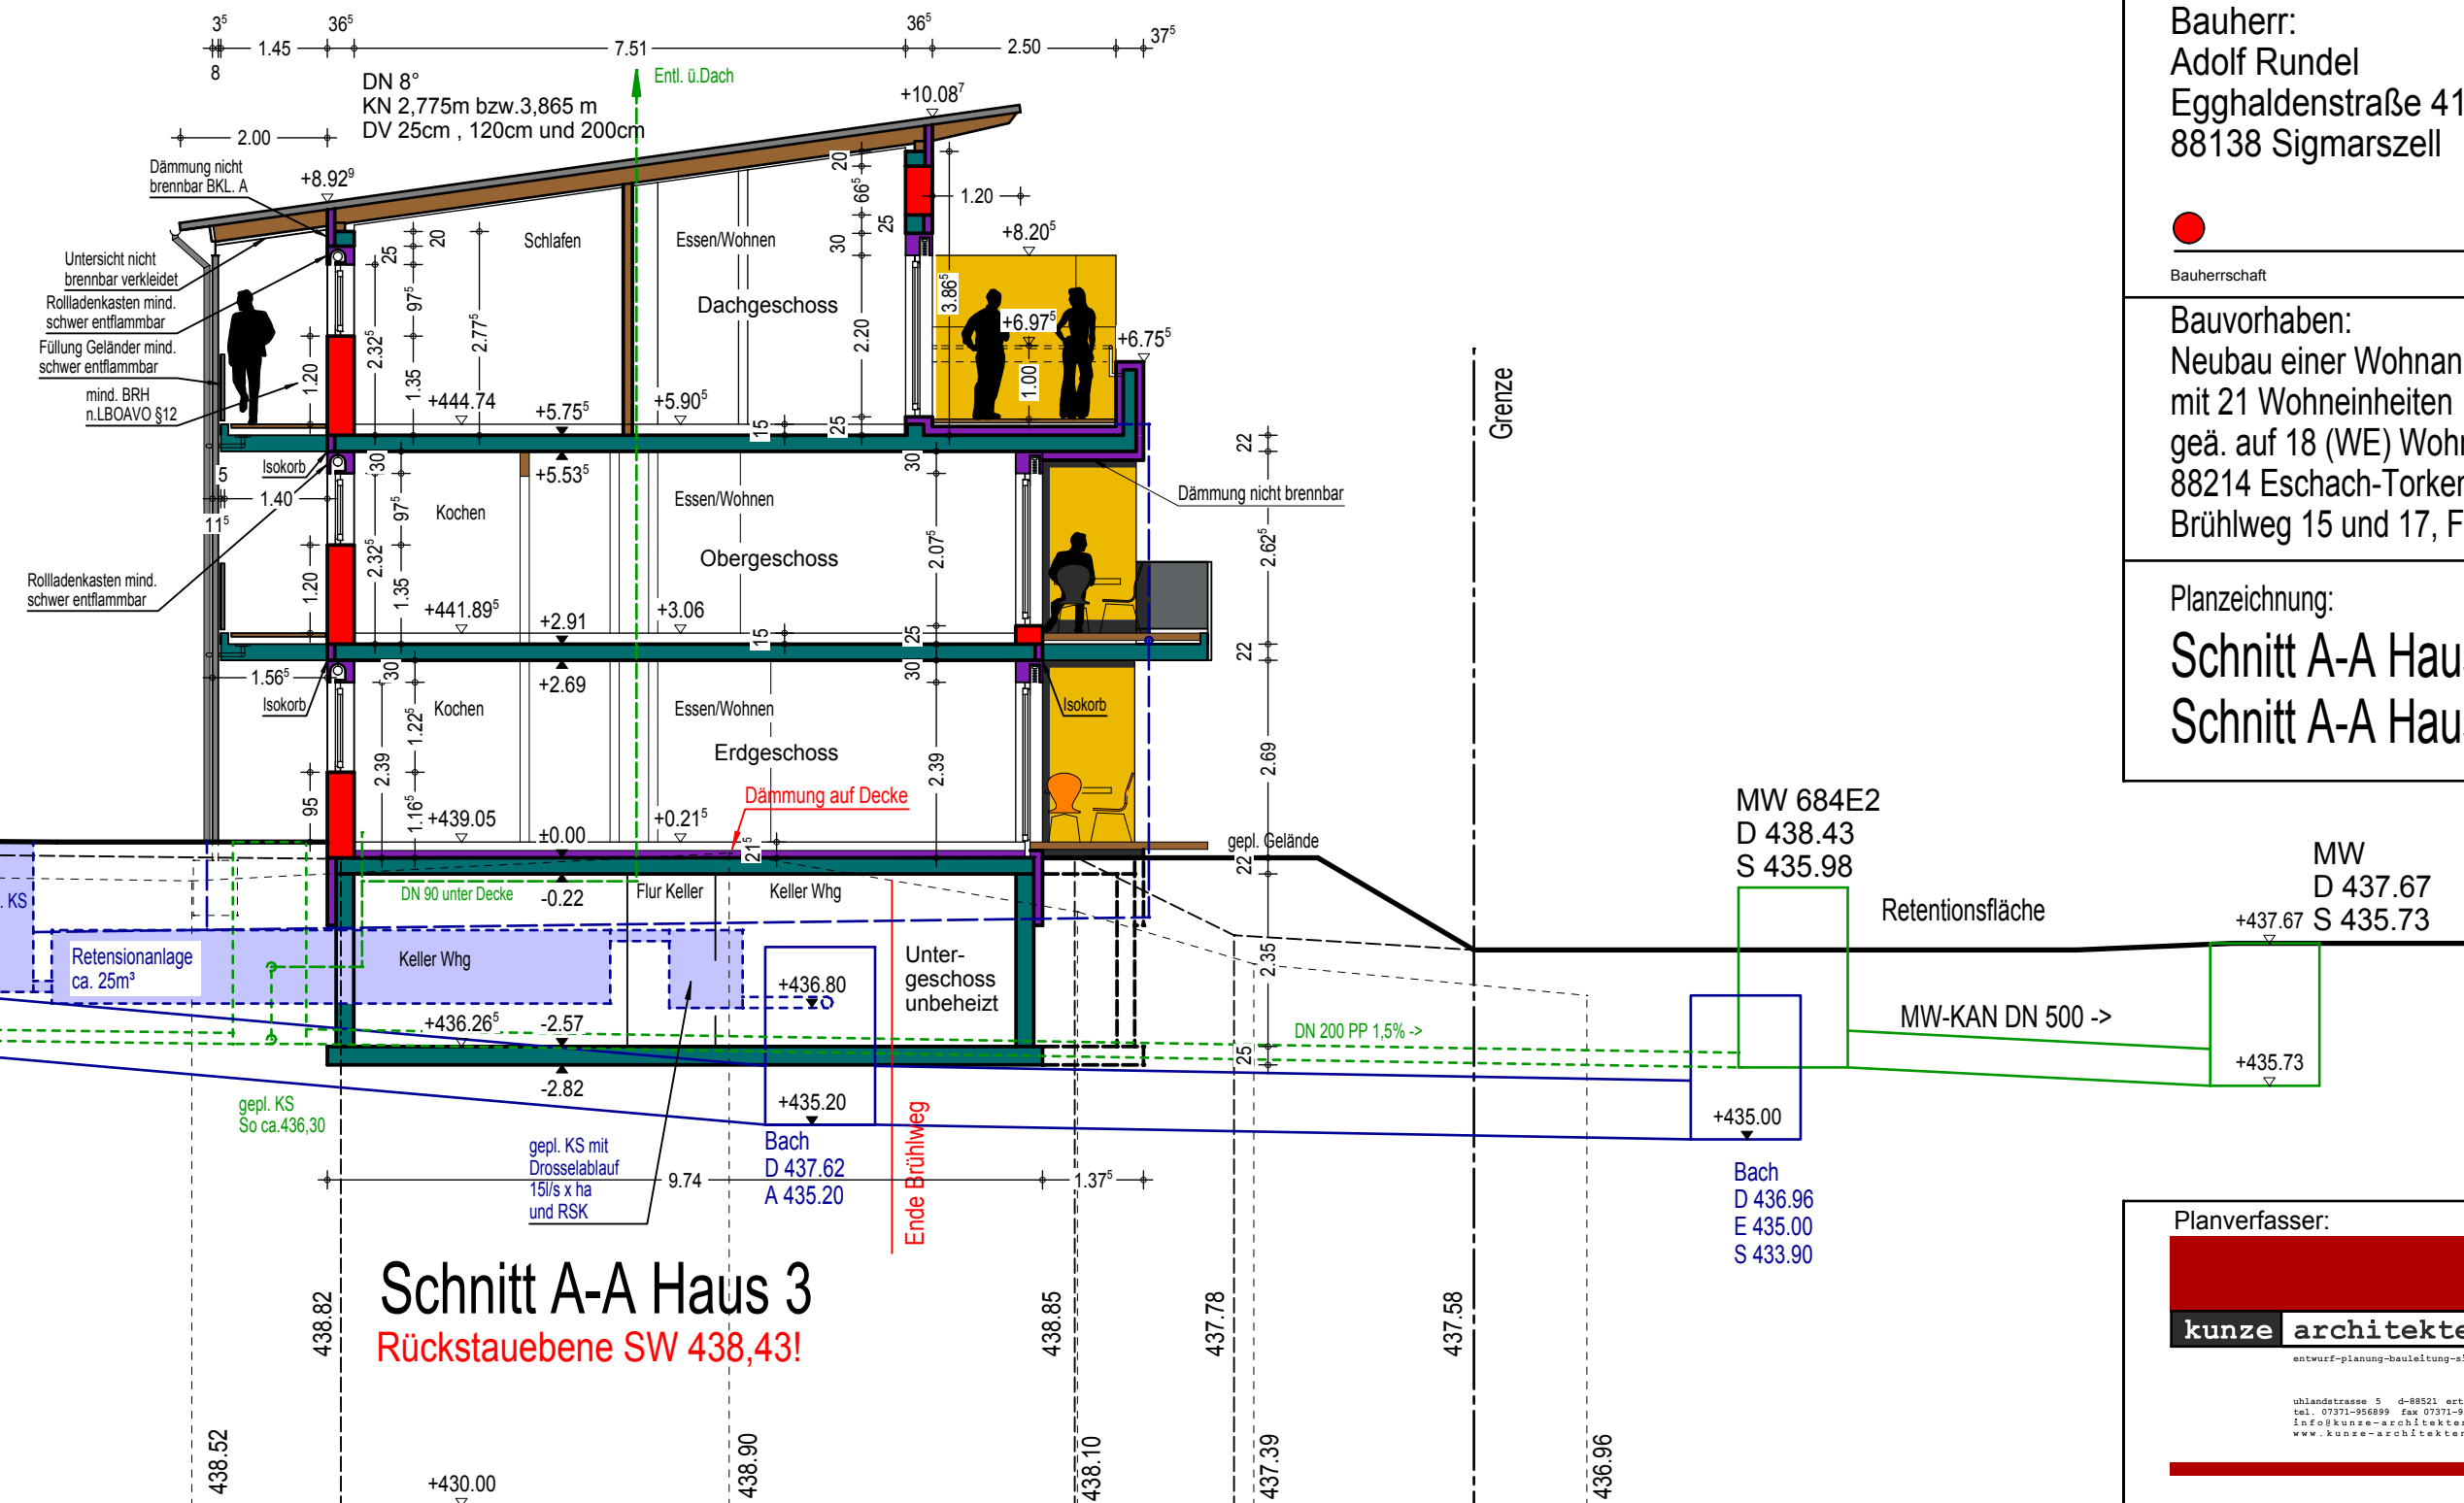


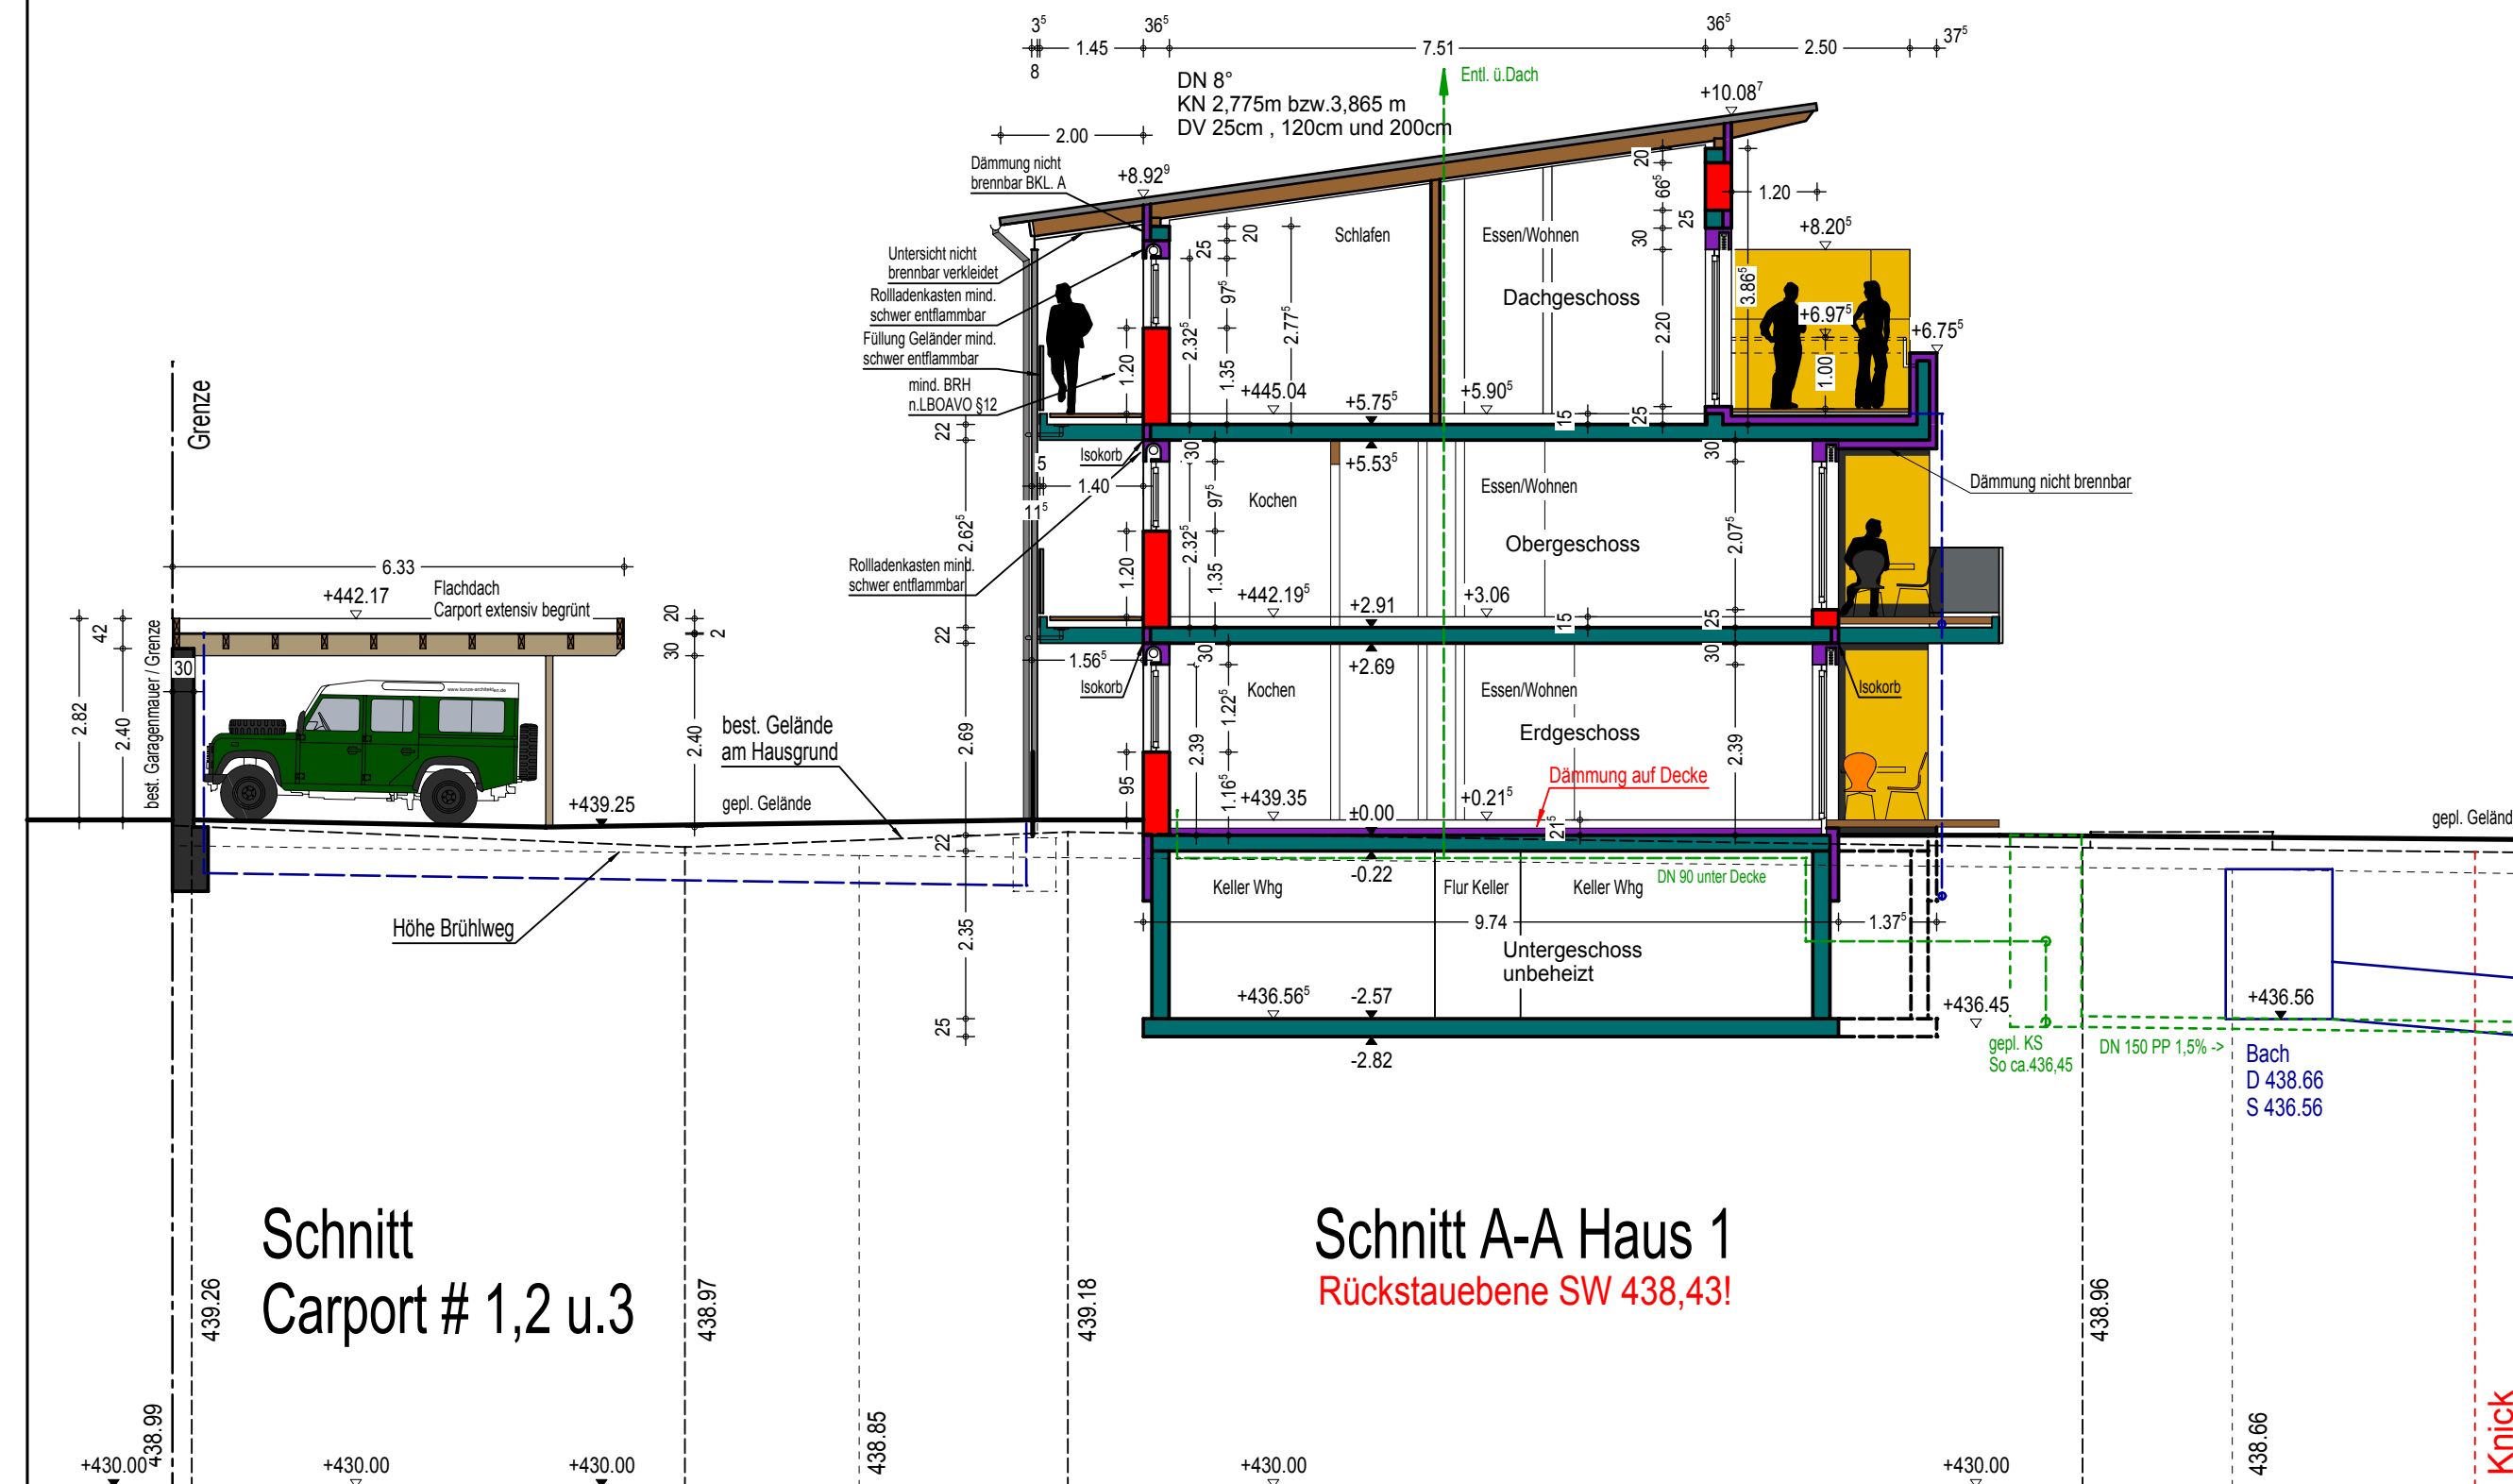

Änderungen in den Plänen vom 06.06.2018:
Lage Wendehammer
Eintragung Baulinie
Bauezeichnungen der Carports
Fahrrad- und Kinderwagenabstellräume
Lage Carport 15, 17, 18, 20
Größe Carport 15
EG keine Kinderzimmer, sondern
Arbeitszimmer mit Abstellplatz für Gehilfe

Änderungen in den Plänen vom 27.08.2018:
Haus 3 - 6 statt 9 Wohneinheiten
Flachdächer extensiv begrünt
Wendehammer
Entwässerung

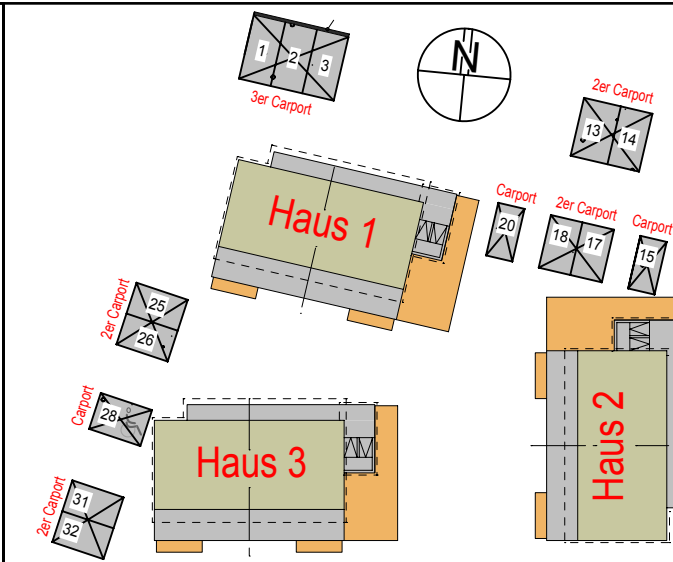

Bauherr:
Adolf Rundel
Egghaldenstraße 41
88138 Sigmarszell

 Bauherrschaft

Bauvorhaben: Neubau einer Wohnanlage mit 21 Wohneinheiten geä. auf 18 (WE) Wohneinheiten 88214 Eschach-Torkenweiler, Brühlweg 15 und 17, Flst.-Nr. 432/1	M - g il
---	-----------------------

Maßstab:	1:100
----------	-------

gez:
jk

Planzeichnung:
Schnitt A-A Haus 1
Schnitt A-A Haus 3

gezeichnet:
21.02.18

geändert:
06.06.2018
27.08.2018

Planverfasser:

kunze architekten
entwurf-planung-bauleitung-siege

pro::casa
baubetreuung gmbh
PHILIPPSTRASSE 10
88436 OBERESSENDORF
Tel.: 07355 / 931745
Fax.: 07355 / 931737
e-mail: info@pro-casa-bau.de
homepage: www.pro-casa-bau.de