



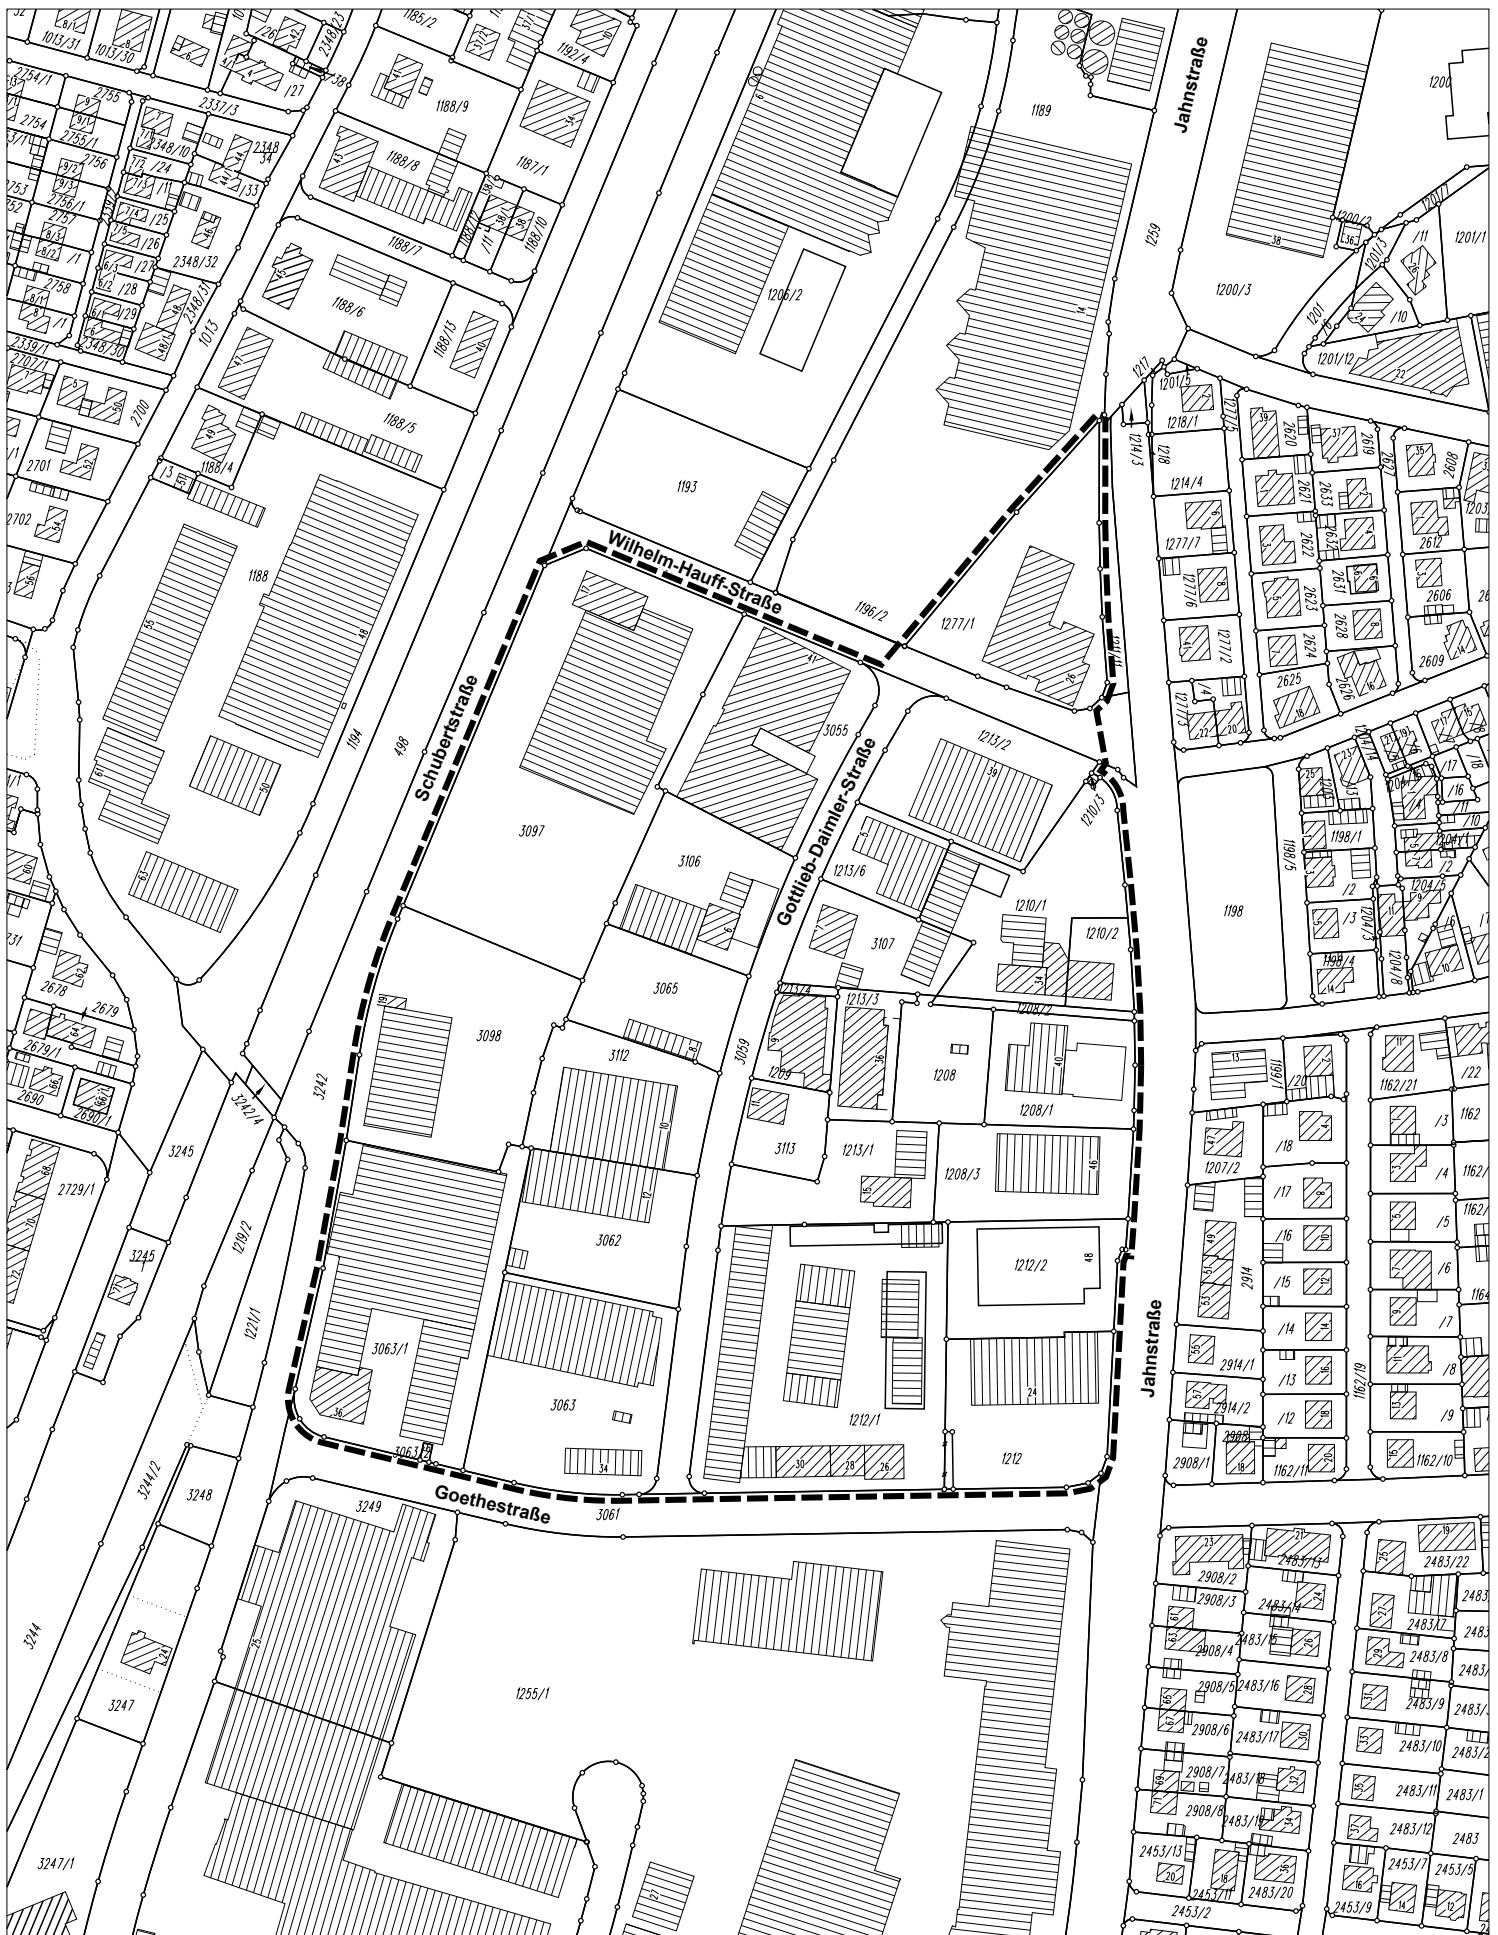

**Veränderungssperre im Bereich des Bebauungsplanes
"Gewerbegebiet Jahnstraße Mitte"**

◆ Lageplan vom 24.11.2008

0 20 40 60 80 100 120 140 160 180 200 220 240 260 m

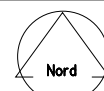

M 1:2500

Bearbeiter:
Storch

**Stadt
Ravensburg**
- Stadtplanungsamt -