Markuskiga RV - Altbau

Optimierung Speiseraum
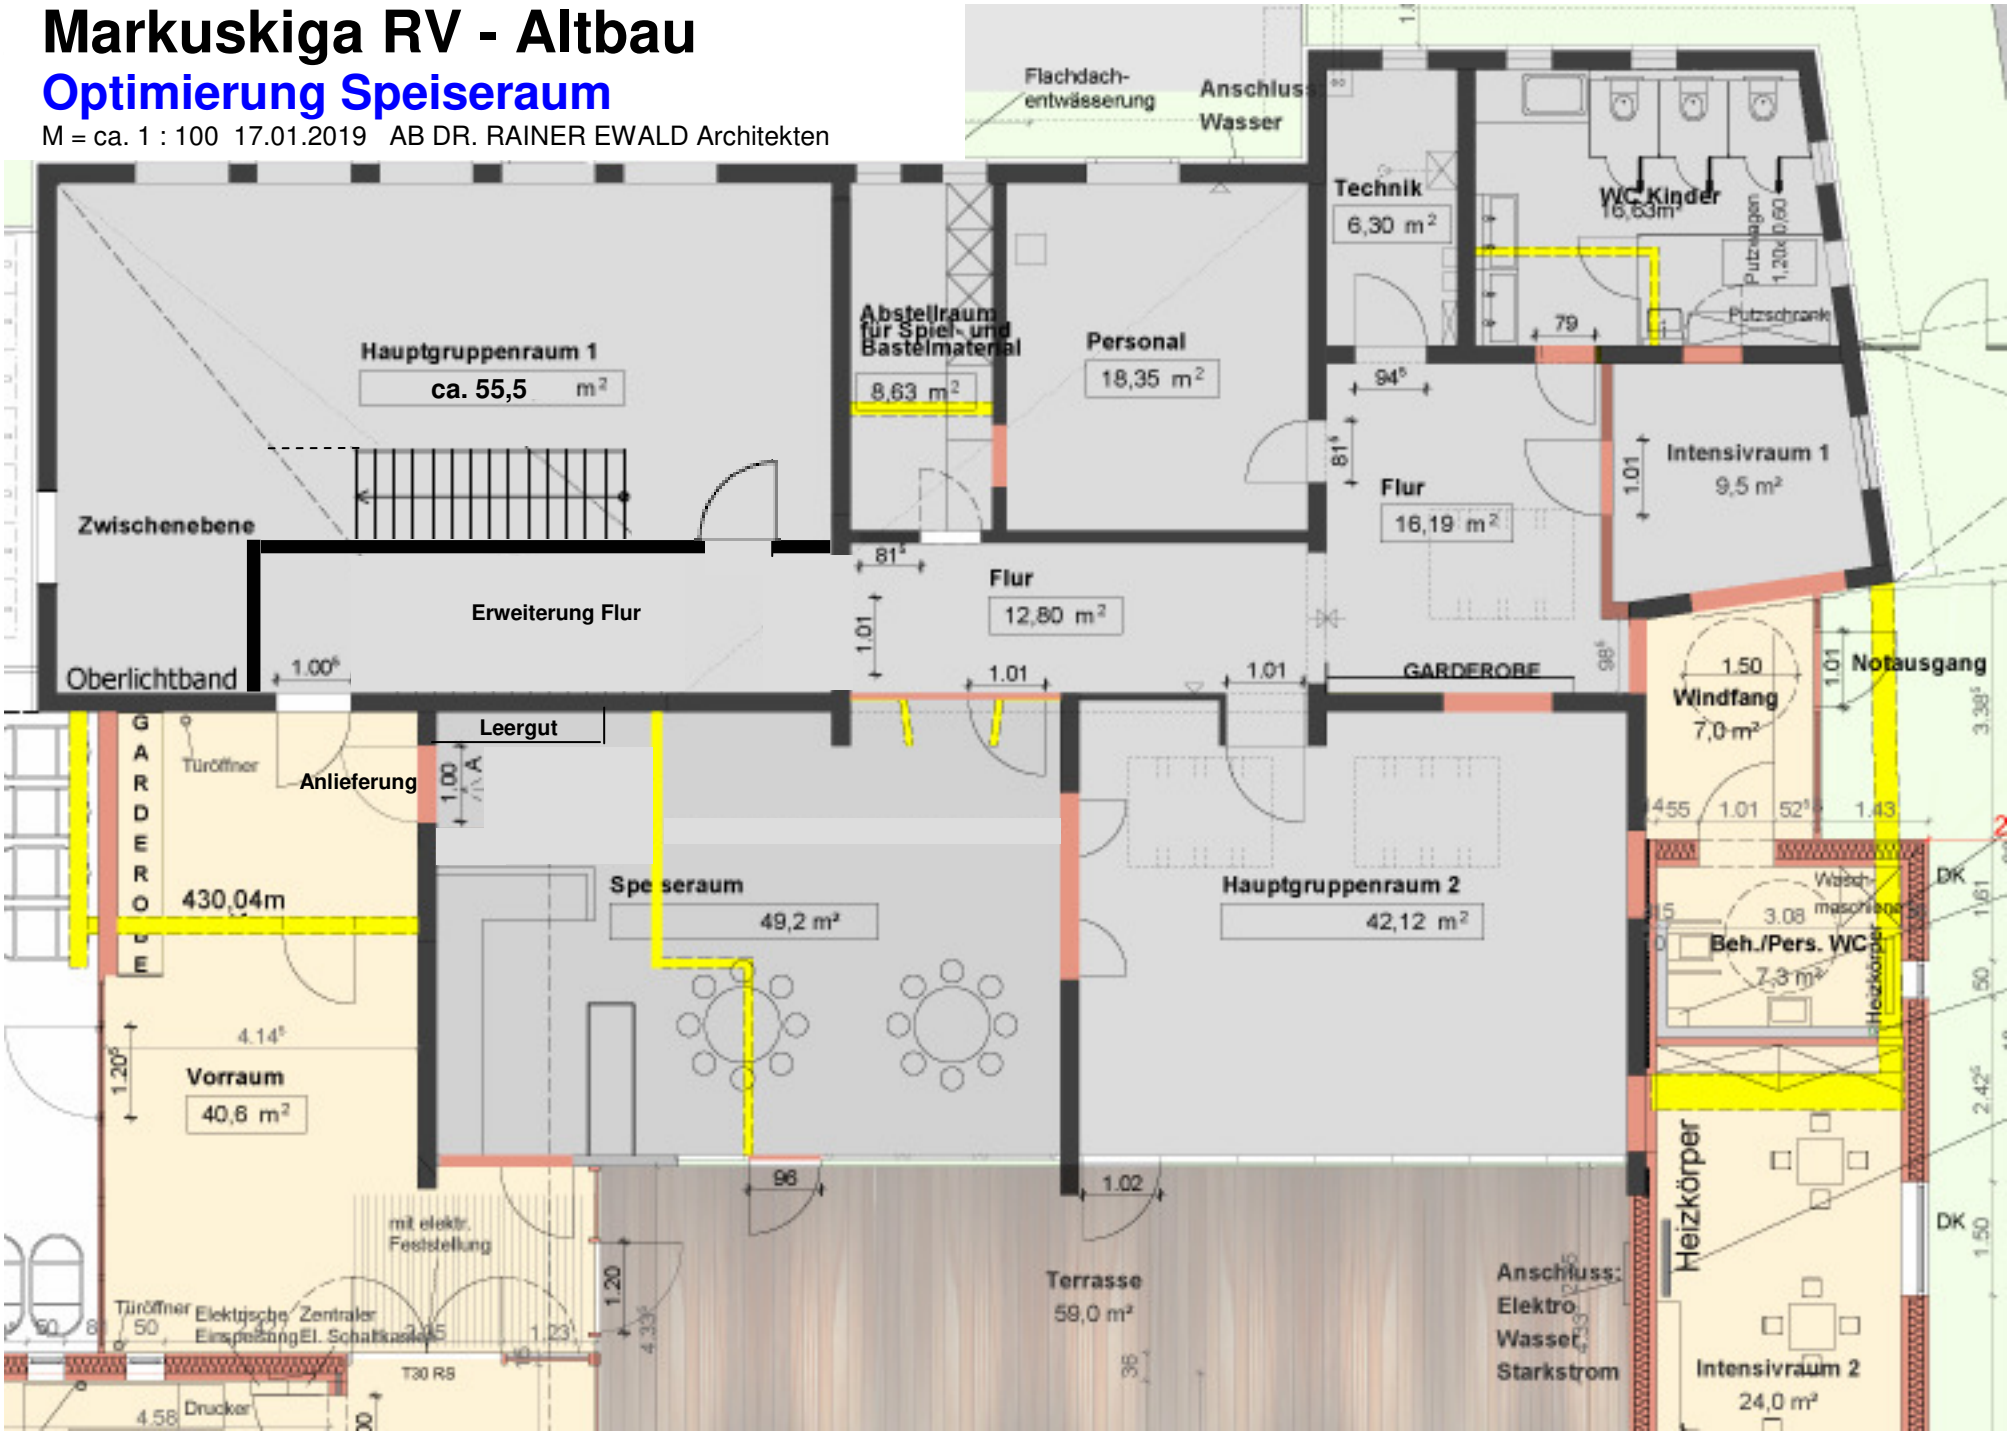
M = ca. 1 : 100 17.01.2019 AB DR. RAINER EWALD Architekten