



Legende:


- Bestandsbäume entfernen
- Bestandsbäume behalten
- Bäume neu pflanzen
- Abbruch Gebäude / Gebäudeteile
- mögliche Retentionsfläche

Vorhabenbezogener Bebauungsplan "Seestraße 32+36"		Projekt
Seestraße 32+36 88214 Ravensburg		Ort
Flur-Nr.: 1511/5 ; 1511/6		
HKPE - teba Tettngang GbR Graf-Eberhard-Str. 14 D- 88069 Tettngang fon: 07542 / 9376 0 fax: 07542 / 9376 20 e-mail: Info@teba-immobilien.de		Bauherr
WWA Architekten Wöhr Heugenhauser Johansen Part mbB Agnesstraße 20 80798 München fon: 089 248 881-0 fax: 089 248 881-24 e-mail: office@wwa-architekten.de		Architekt
Lageplan		Planinhalt

Bearbeiter:	MMY	Maßstab:	1/500
Gezeichnet:	MMY	Datum:	18.10.2018/ 07.03.2019
Plan-Nr.:	01	Stand:	



Schnitt BB

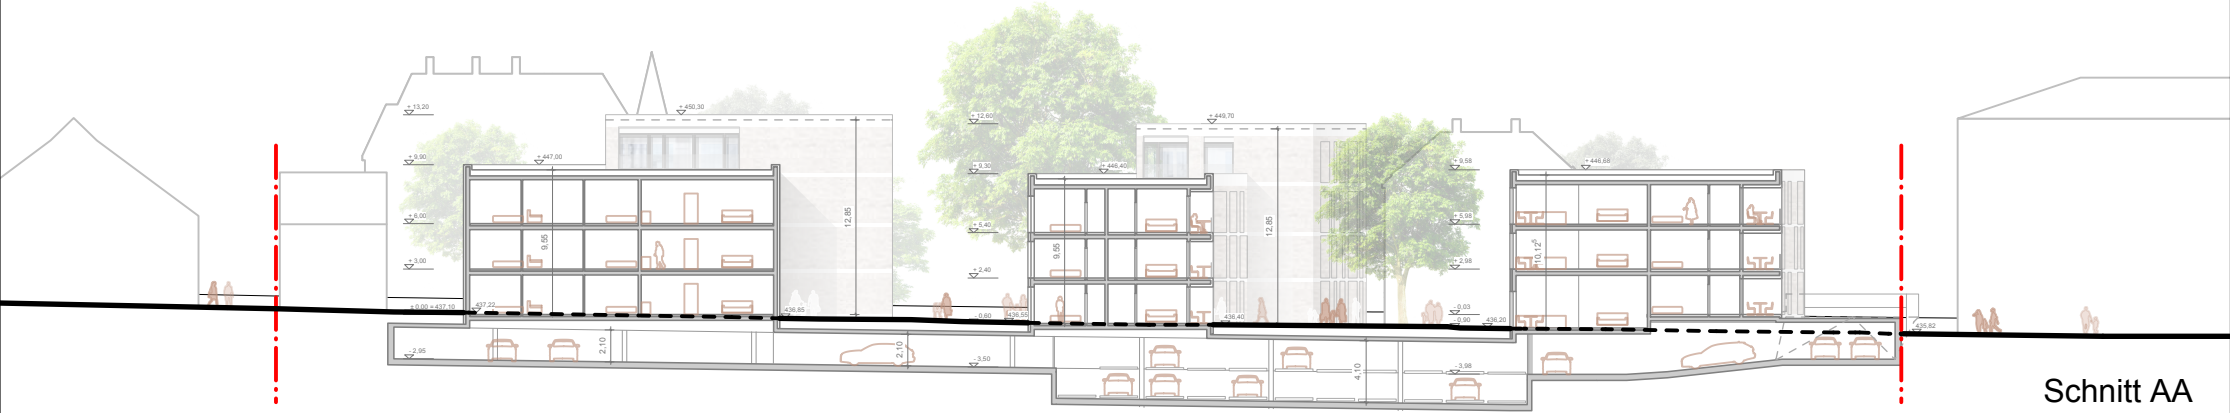

Schnitt AA



Ansicht Ost



Ansicht West

Vorhabenbezogener Bebauungsplan
"Seestraße 32+36"

Projekt

Seestraße 32+36
88214 Ravensburg

Ort

Flur-Nr.: 1511/5 ; 1511/6

HKPE - teba Tettngang GbR
Graf-Eberhard-Str. 14
D- 88069 Tettngang
fon: 07542 / 9376 0
fax: 07542 / 9376 20
e-mail: Info@teba-immobilien.de

Bauherr

WWA Architekten
Wöhr Heugenhauser Johansen Part mbB
Agnesstraße 20
80798 München
fon: 089 248 881-0
fax: 089 248 881-24
e-mail: office@wwa-architekten.de

Architekt

Ansicht / Schnitt

Planinhalt

Bearbeiter:	MMY	Maßstab:	1/500
Gezeichnet:	MMY	Datum:	18.10.2018/ 07.03.2019
Plan-Nr.:	04	Stand:	