


Kapelle Untereschach	
Zerlegungsplan	
Stadt / Gemeinde:	Ravensburg
Gemarkung:	Eschach
Maßstab:	1:500 (vgl. Maßleiste)
Auftragsnummer:	2182058

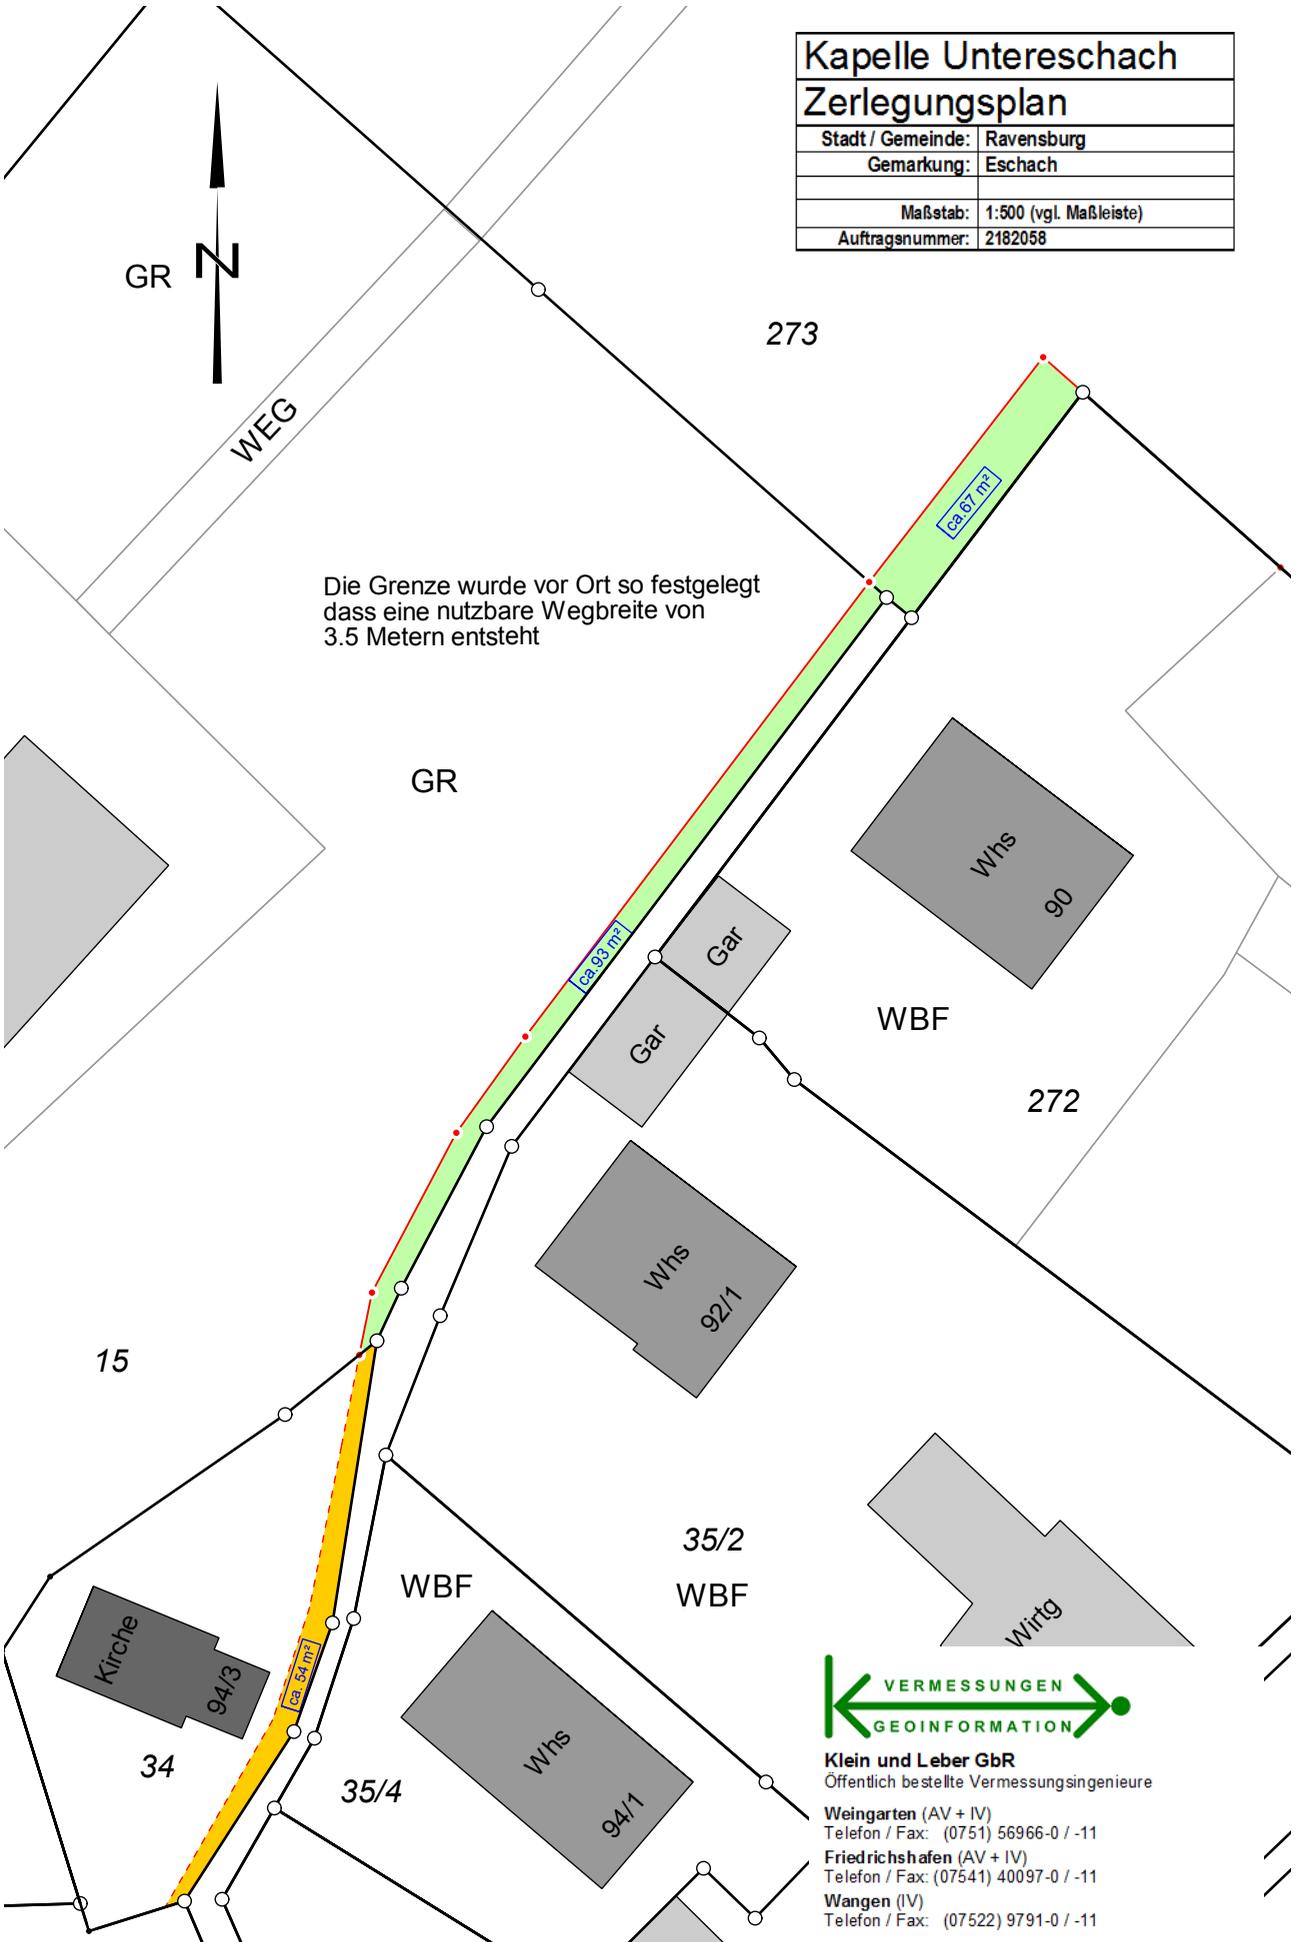

Klein und Leber GbR
 Öffentlich bestellte Vermessungsingenieure

Weingarten (AV + IV)
 Telefon / Fax: (0751) 56966-0 / -11

Friedrichshafen (AV + IV)
 Telefon / Fax: (07541) 40097-0 / -11

Wangen (IV)
 Telefon / Fax: (07522) 9791-0 / -11

www.GisGeometer.de E-Mail: info@GisGeometer.de

Weingarten, den 28. Juni 2018

