


- Legende**
- Plangebiet Freiflächengestaltungsplan
  - Schnittlinie
  - Höhe Planung
  - Gefälleneigung Planung
  - Höhenkote
  - Höhe Straßenplanung

**Schnitt G-G', M 1:50**

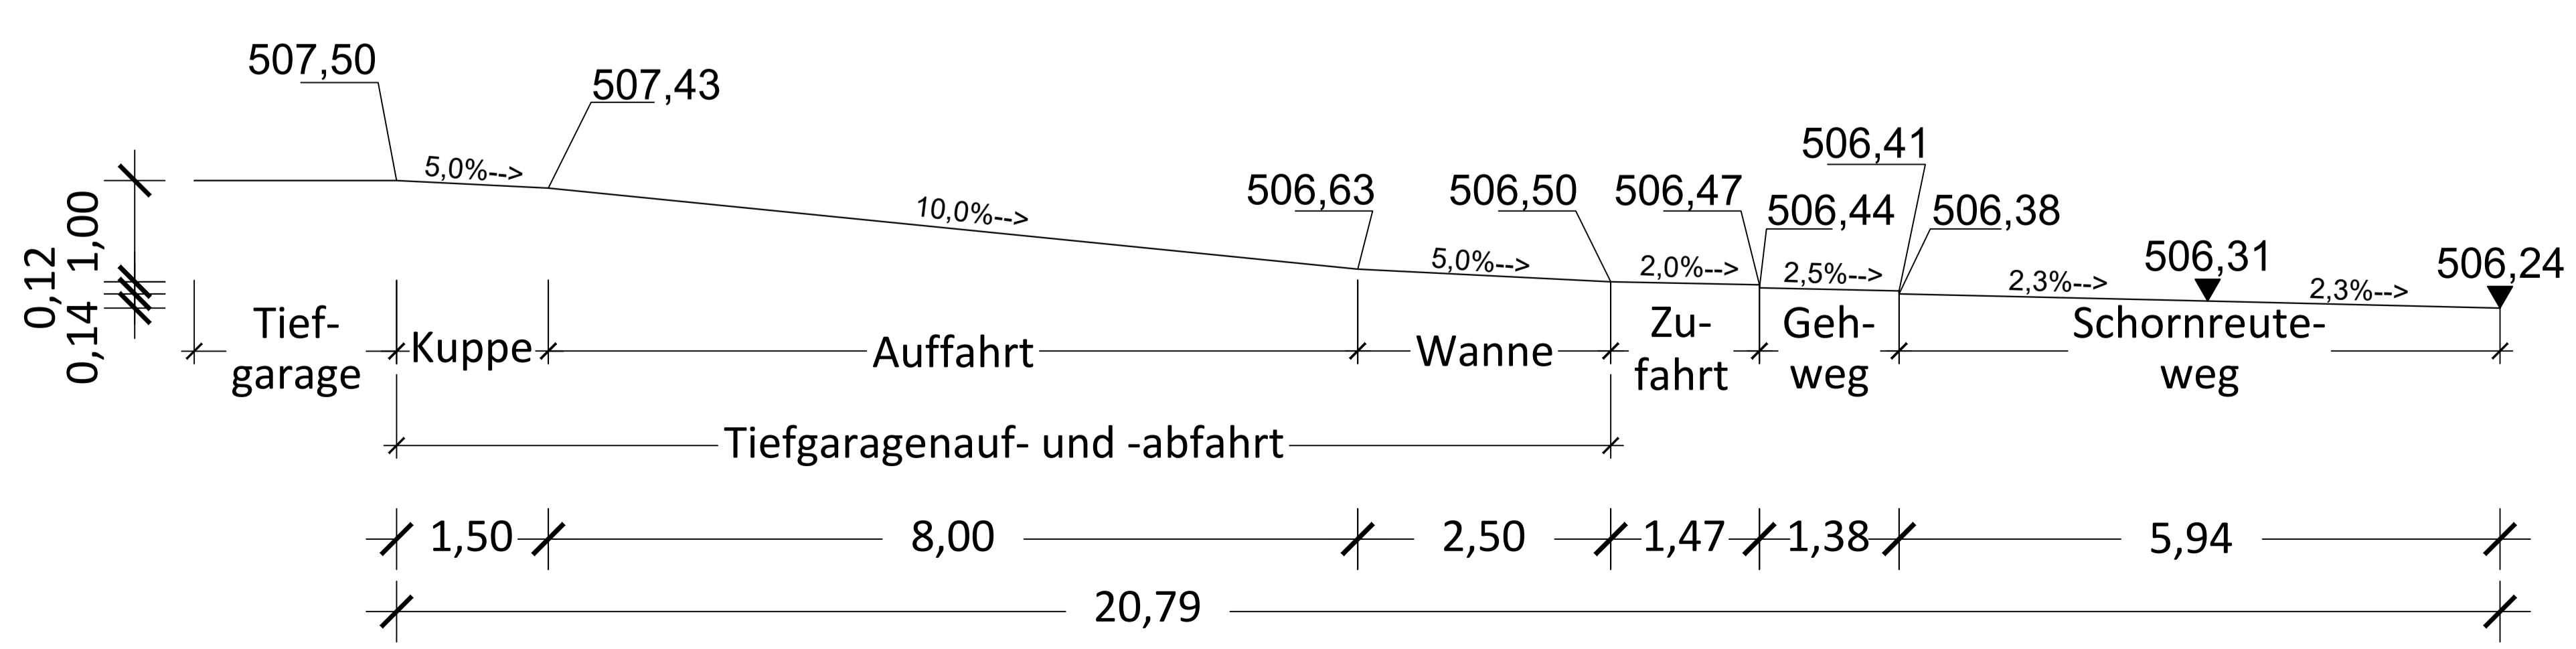

**z+m** STADTENTWICKLUNG  
ZUKUNFT GESTALTEN

BAULEITPLANUNG  
RAHMENPLANUNG  
BÜRGERBETEILIGUNG  
FREIRAUMPLANUNG  
LANDSCHAFTSPLANUNG  
ARTENSCHUTZ  
IMMISSIONSSCHUTZ

88279 AMTZELL 88046 FRIEDRICHSHAFEN	FOHLENWEIDE 41 OTTO-LIETHAL-STR. 4	TEL: 07520/96666-0 TEL: 07541/38875-0	FAX: 07520/96666-89 FAX: 07541/38875-19	e-MAIL: INFO@ZM-STADTENTWICKLUNG.DE
Landkreis Stadt	Ravensburg Ravensburg	PROJEKT MASSNAHME	ZMS-11025-02 ZMS-18-A021	BEARBEITET 11.03.2019 waer, phkr
PROJEKTBEZEICHNUNG Stadtort Wangener Straße	AUFTRAGGEBER Betz und Weber BauPartner GmbH	PLANBEZEICHNUNG Straßenplanung, Variante 2 Schornreuteweg, Schnitt G-G'	Maßstab 1:100	

180311\_jpgr\_pjnr\_p01\_Freiflächengestaltungsplan.dwg