


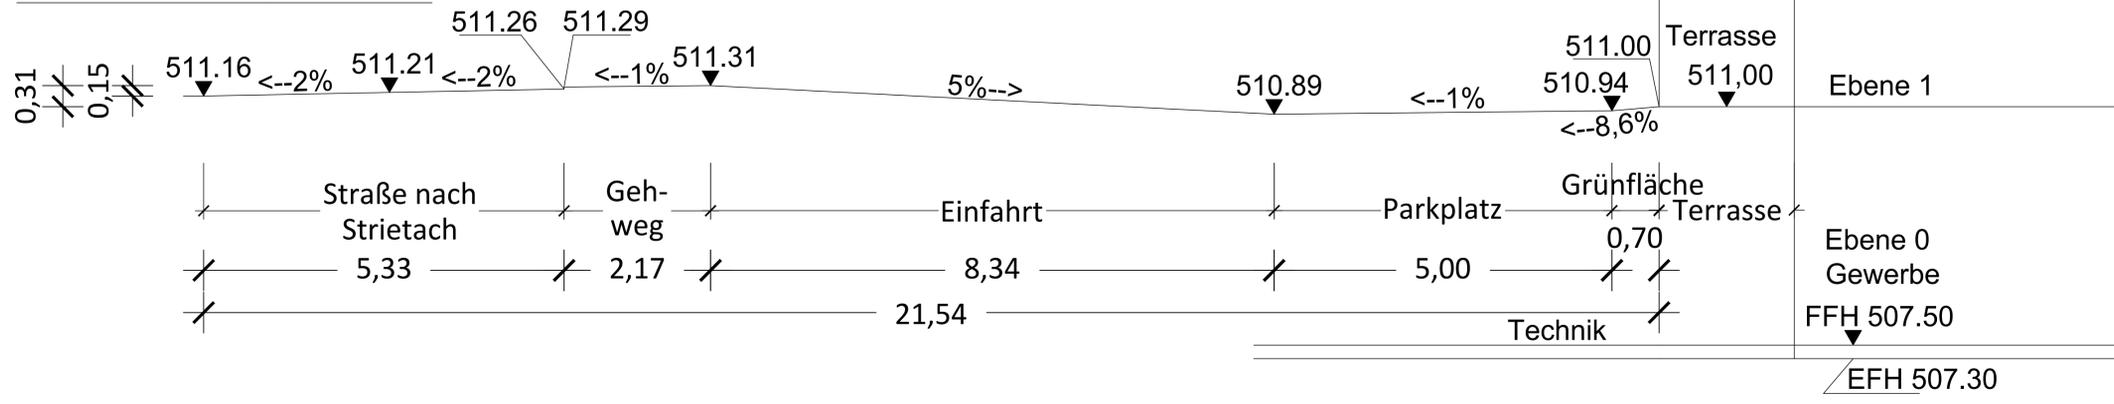

Schnitt E-E', M 1:50







STADTENTWICKLUNG  
ZUKUNFT GESTALTEN

BAULEITPLANUNG  
RAHMENPLANUNG  
BÜRGERBETEILIGUNG  
FREIRAUMPLANUNG  
LANDSCHAFTSPLANUNG  
ARTENSCHUTZ  
IMMISSIONSSCHUTZ

88279 AMTZELL 88046 FRIEDRICHSHAFEN	FOHLENWEIDE 41 OTTO-LILIENTHAL-STR. 4	TEL: 07520/96666-0 TEL: 07541/38875-0	FAX: 07520/96666-89 FAX: 07541/38875-19 e-MAIL: INFO@ZM-STADTENTWICKLUNG.DE
Landkreis Stadt	Ravensburg Ravensburg	PROJEKT MASSNAHME BEARBEITET	ZMS-11025-02 ZMS-18-A021 29.01.2019 waer, phkr
PROJEKTBEZEICHNUNG Stadtort Wangener Straße	AUFTRAGGEBER Betz und Weger BauPartner GmbH	PLANBEZEICHNUNG Straßenplanung Straße nach Strietach, Schnitt E-E'	Maßstab 1:100