

# LAGEPLAN

ZEICHNERISCHER TEIL  
zum Bauantrag (§ 2 BauVor1VO)

M 1:500

Kreis : Ravensburg


Gemeinde : Ravensburg

Gemarkung : Taldorf

Höhen im NEUEN/~~ALTEM~~ System  
keine Gewähr für evtl. unterird. Leitungen

Bebauungsplan: \_\_\_\_\_  
Ver-/Entsorgung: vorhanden/geplant

rechtverbindlich ja/nein  
seit

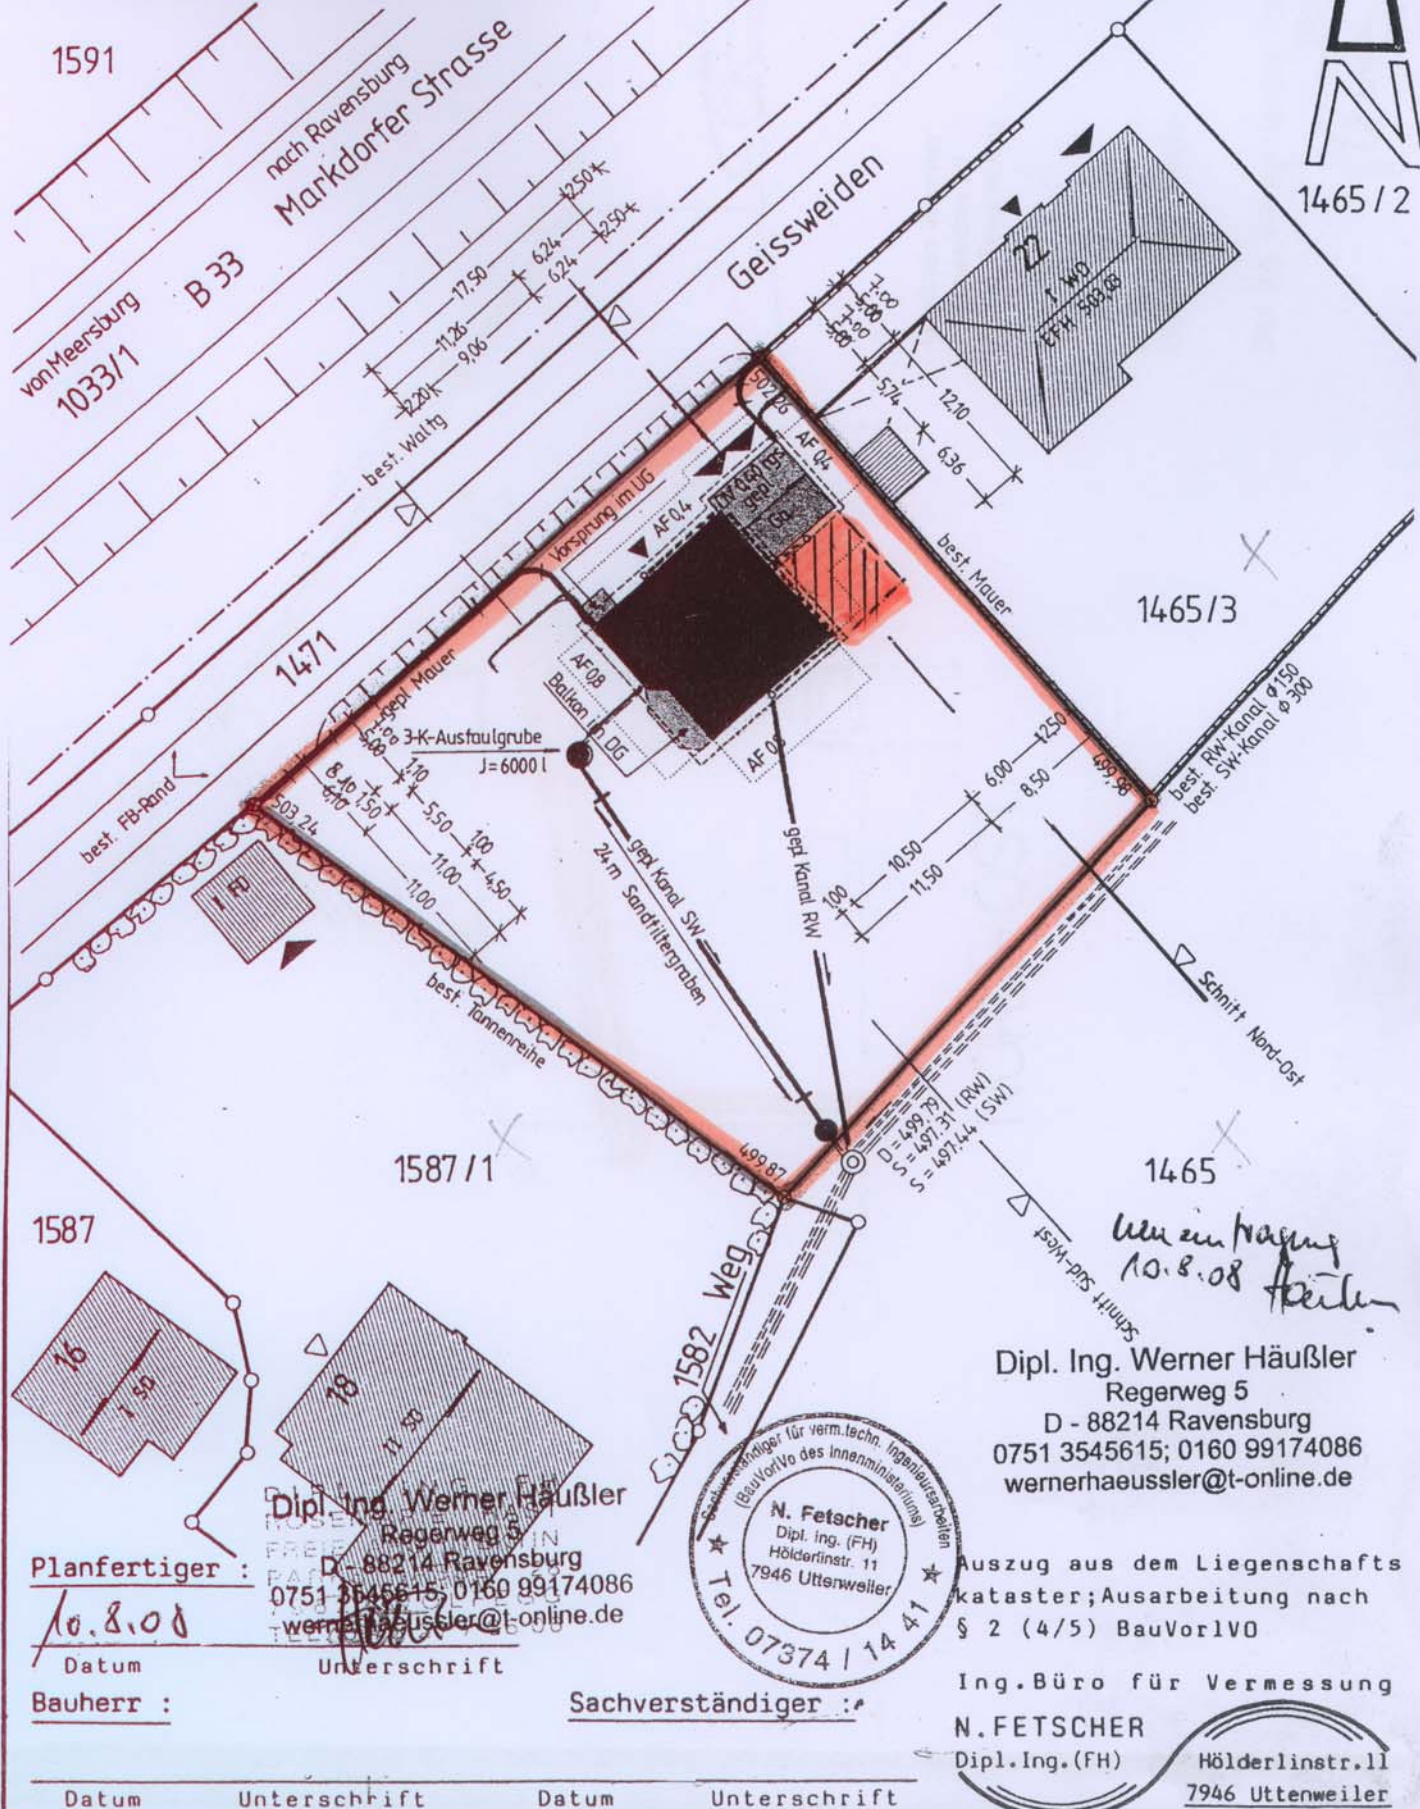

Planfertiger :

10.8.08

Datum

Bauherr :

Datum

Dipl. Ing. Werner Häußler  
Regenweg 5  
D - 88214 Ravensburg  
0751 3545615; 0160 99174086  
wernerhaeußler@t-online.de

Unterschrift

Unterschrift

Sachverständiger :

Datum

Unterschrift



Dipl. Ing. Werner Häußler  
Regenweg 5  
D - 88214 Ravensburg  
0751 3545615; 0160 99174086  
wernerhaeußler@t-online.de

Auszug aus dem Liegenschaftskataster; Ausarbeitung nach § 2 (4/5) BauVor1VO

Ing. Büro für Vermessung

N. FETSCHER

Dipl. Ing. (FH)

Hölderlinstr. 11

7946 Uttenweiler

*Werner Häußler*  
10.8.08