




Bearbeiter:
Schmid

Bebauungsplan
**"Baublock Anselm-Erb-Straße/Anton-Bruckner-Straße/
 Hindenburgstraße/ Goethestraße"**
◆ Bebauungsplanübersicht

0 20 40 60 80 100 m

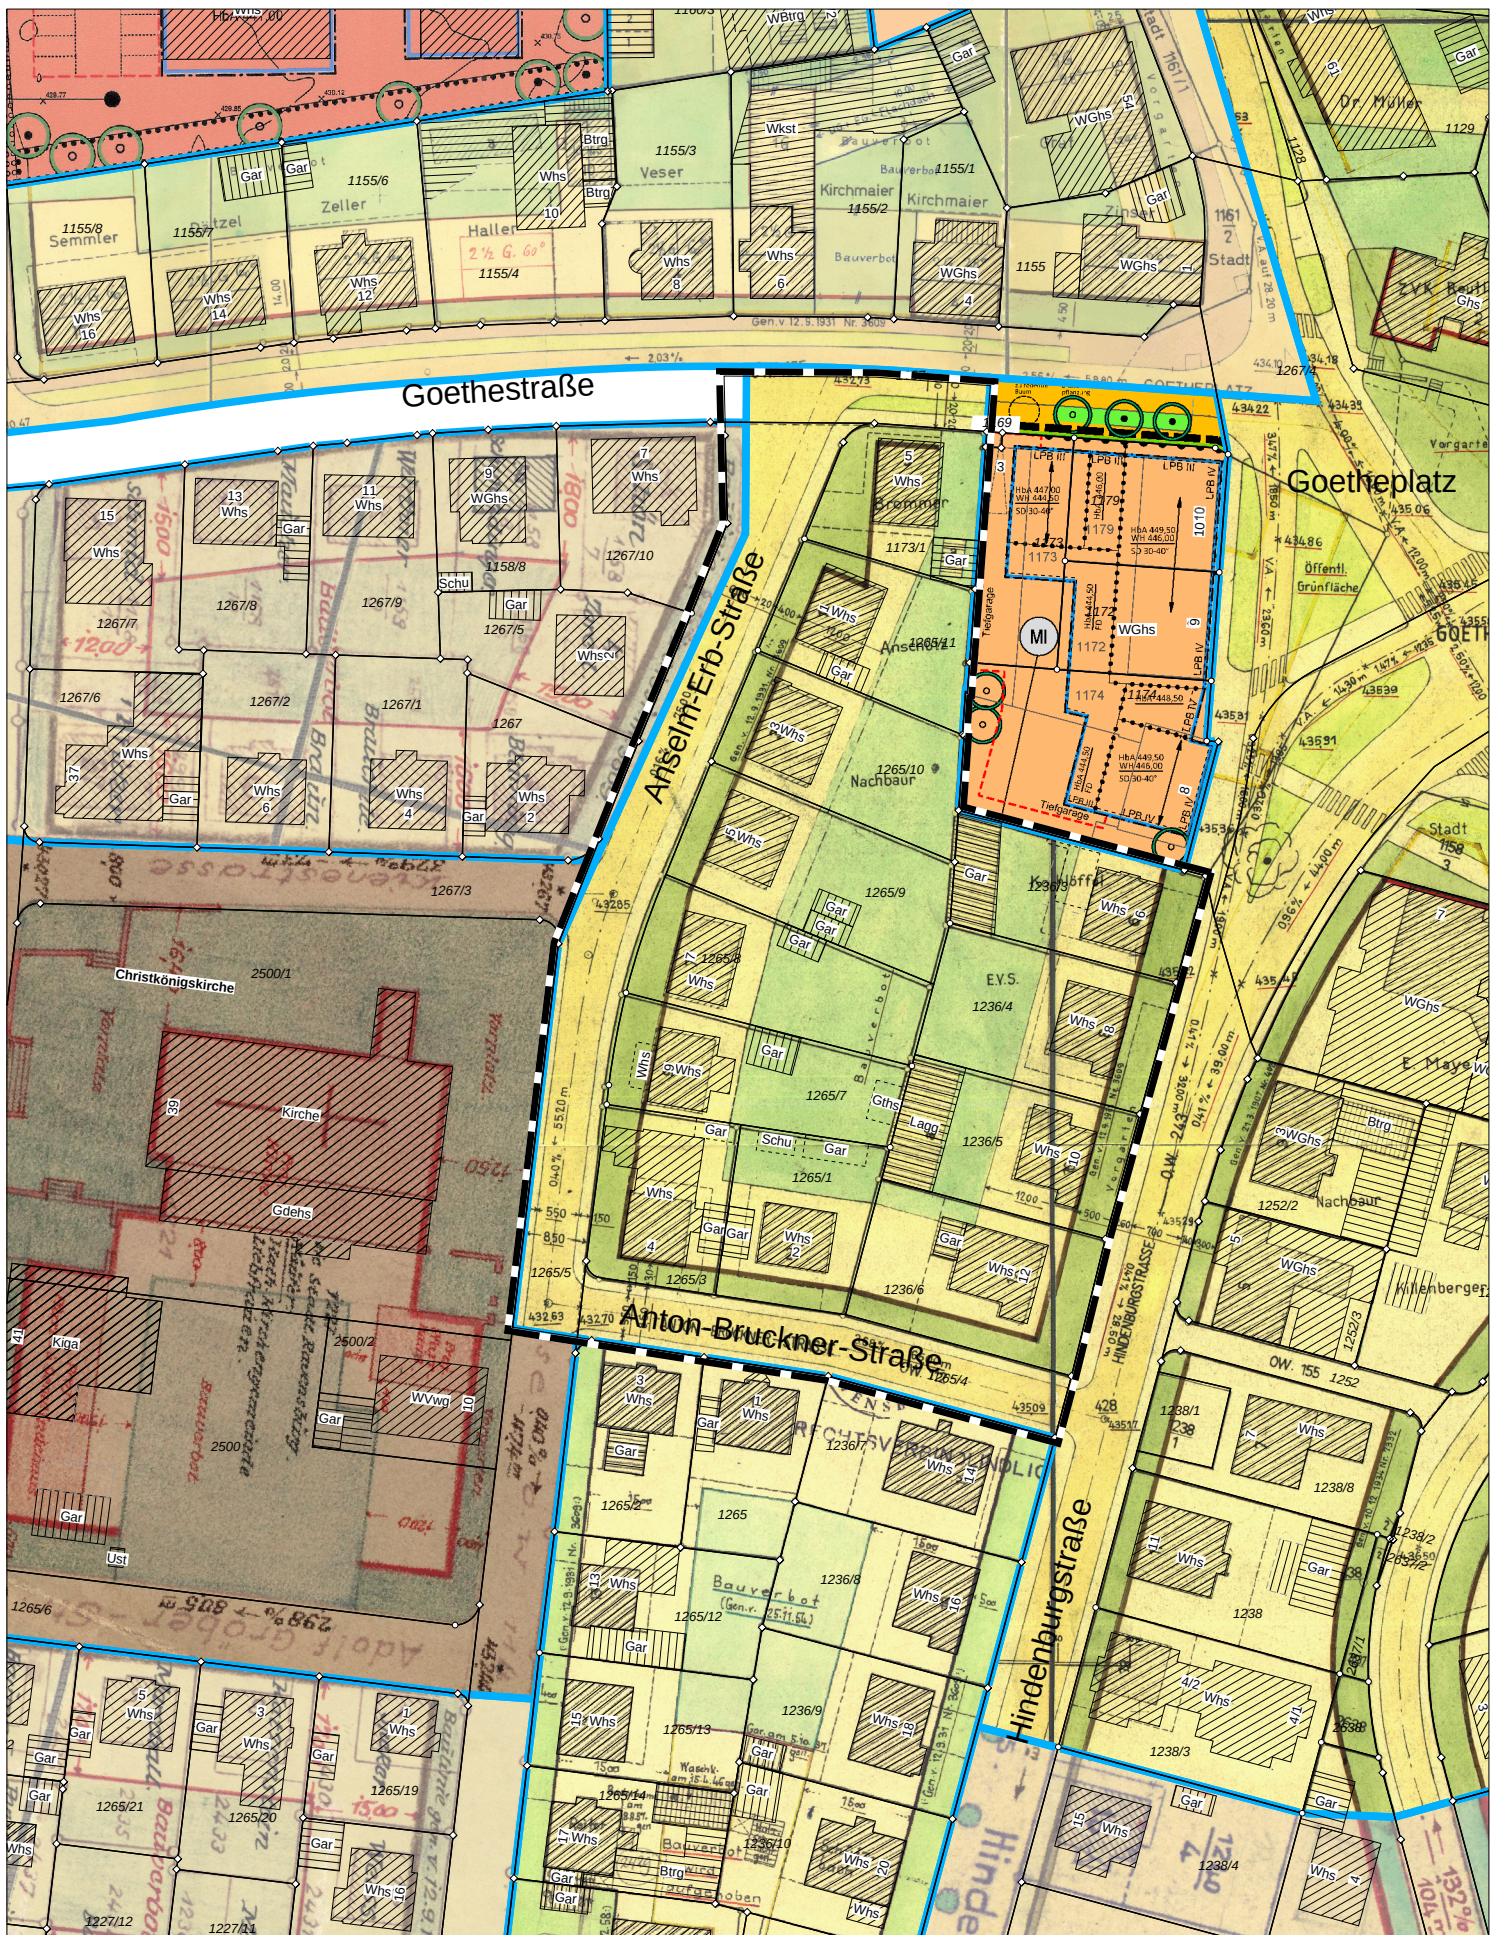

M 1:1000

 **Stadt
Ravensburg**
 - Stadtplanungsamt -