


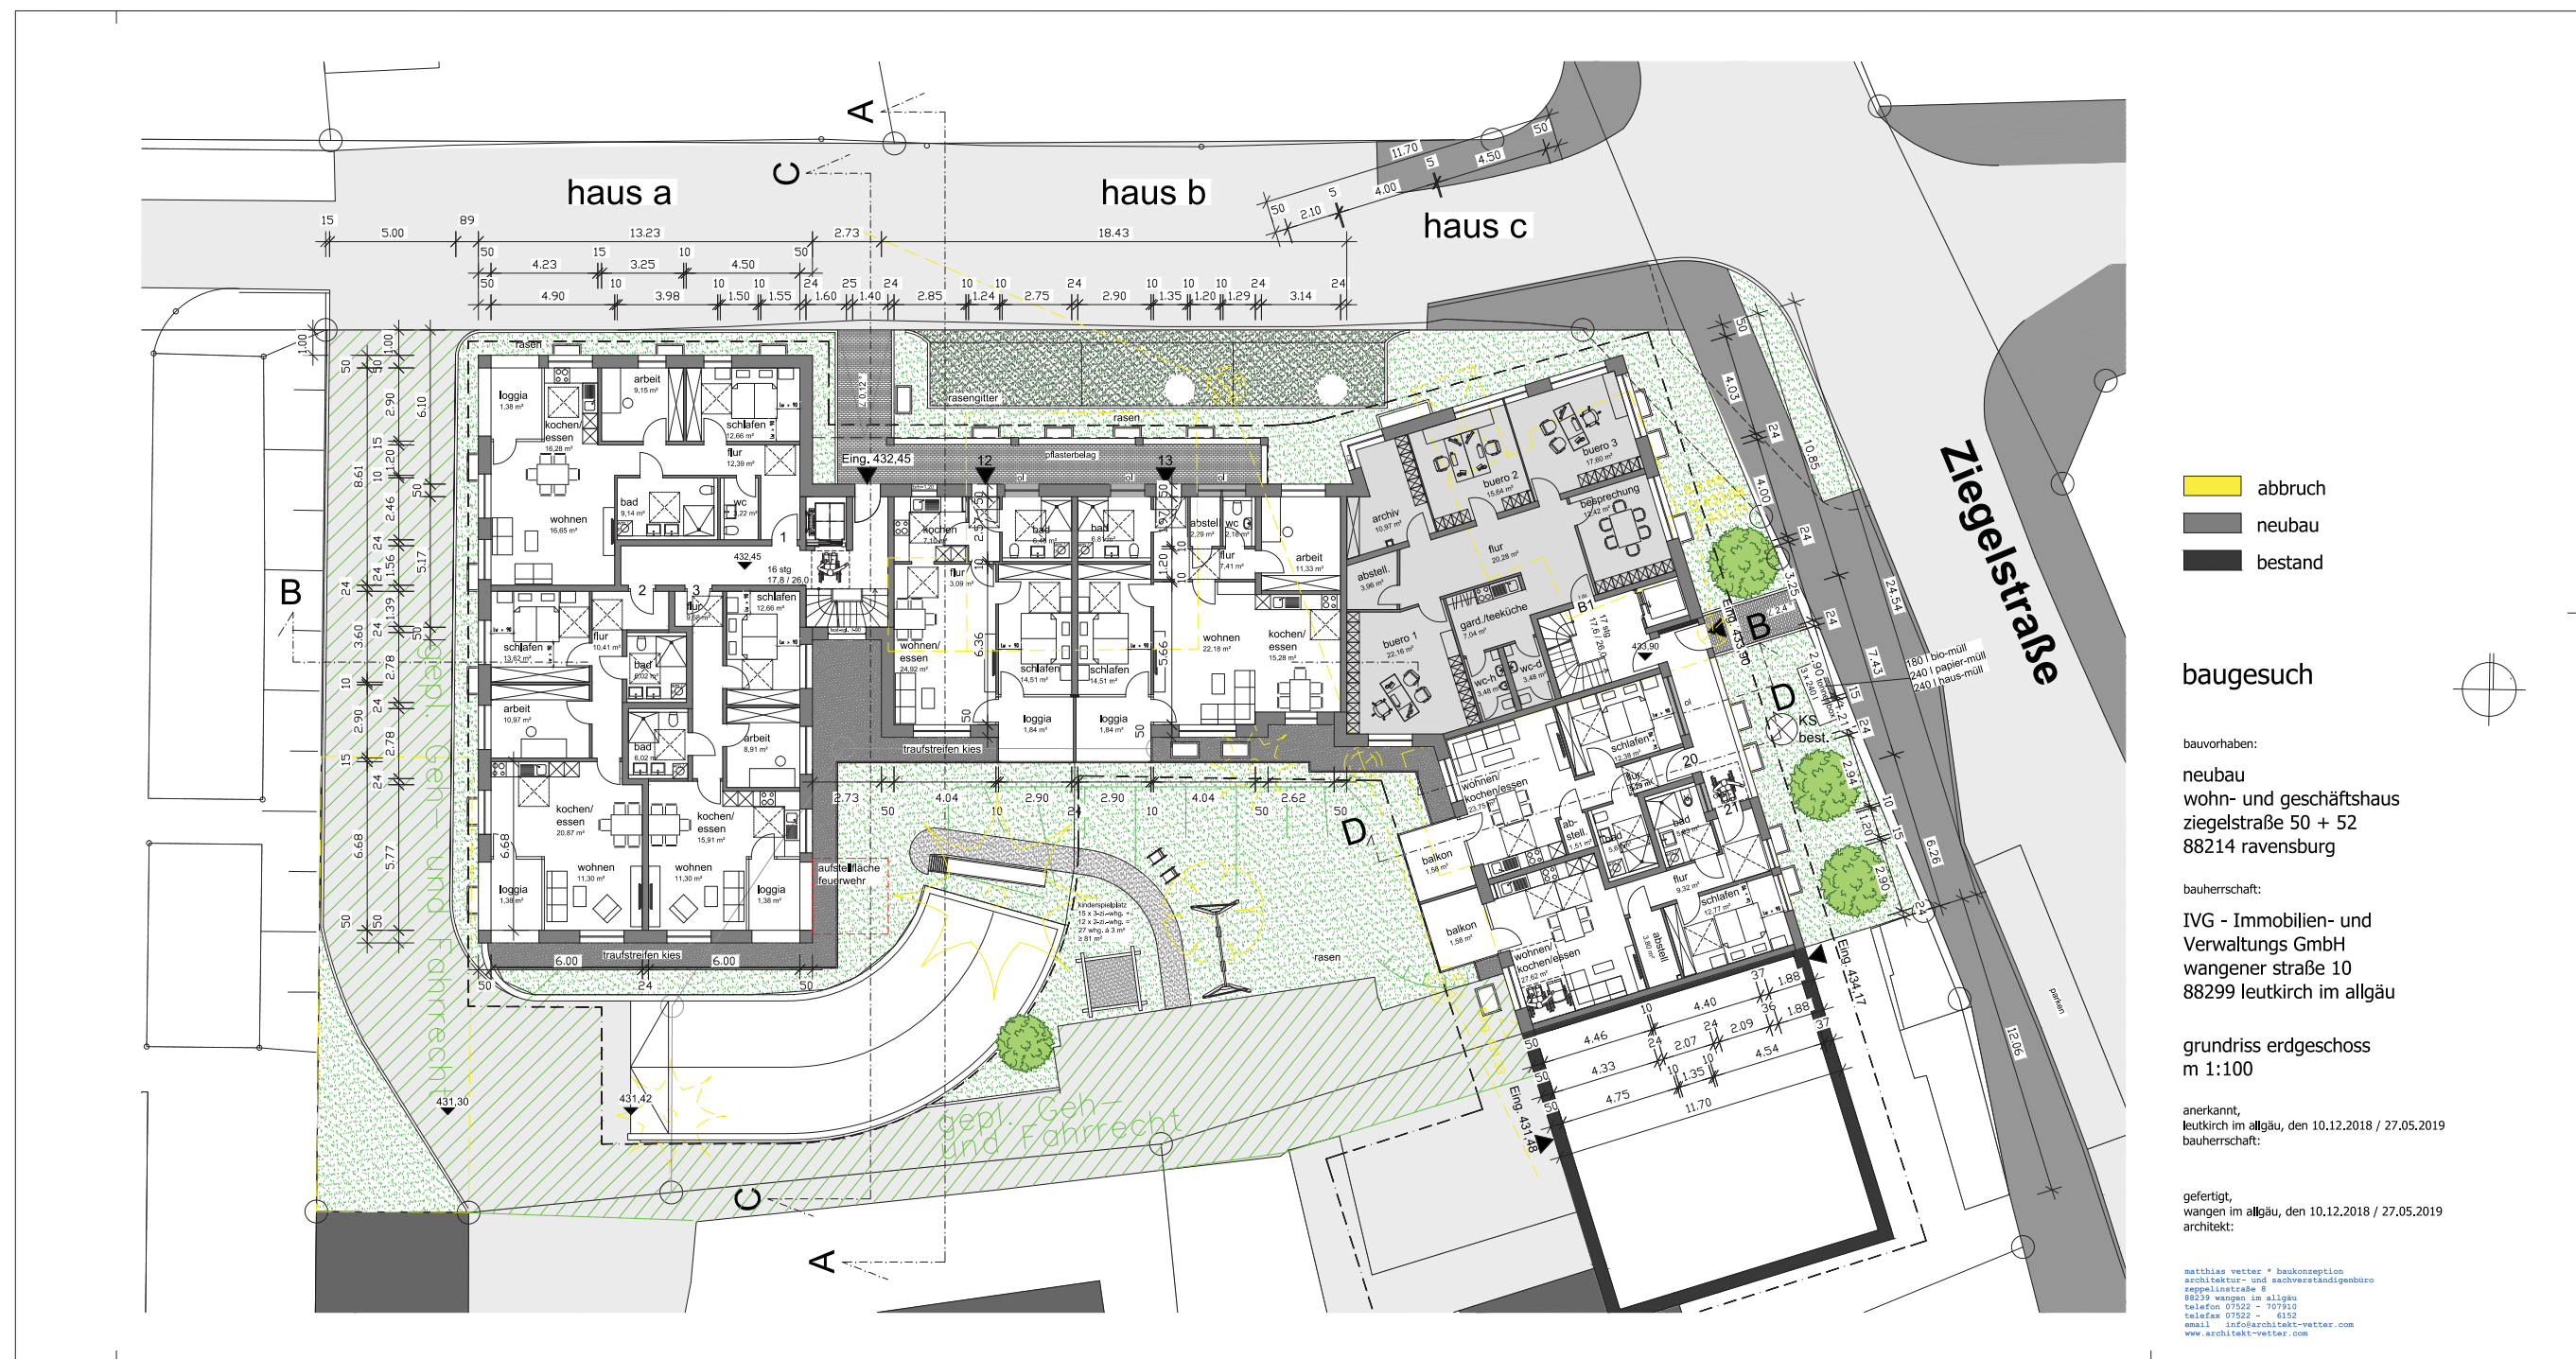

- abbruch
- neubau
- bestand

baugesuch

bauvorhaben:
neubau
wohn- und geschäftshaus
ziegelstraße 50 + 52
88214 ravenburg


bauherrschaft:
IVG - Immobilien- und
Verwaltungs GmbH
wangener straße 10
88299 leutkirch im allgäu


grundriss erdgeschoss
m 1:100

anerkannt,
leutkirch im allgäu, den 10.12.2018 / 27.05.2019
bauherrschaft:

gefertigt,
wangen im allgäu, den 10.12.2018 / 27.05.2019
architekt:

matthias vetter * baukonzeption
architektur- und sachverständigenbüro
regelmittelstraße 8
88239 wangen im allgäu
telefon 07522 - 707950
telefax 07522 - 6152
email info@architekt-vetter.com
www.architekt-vetter.com

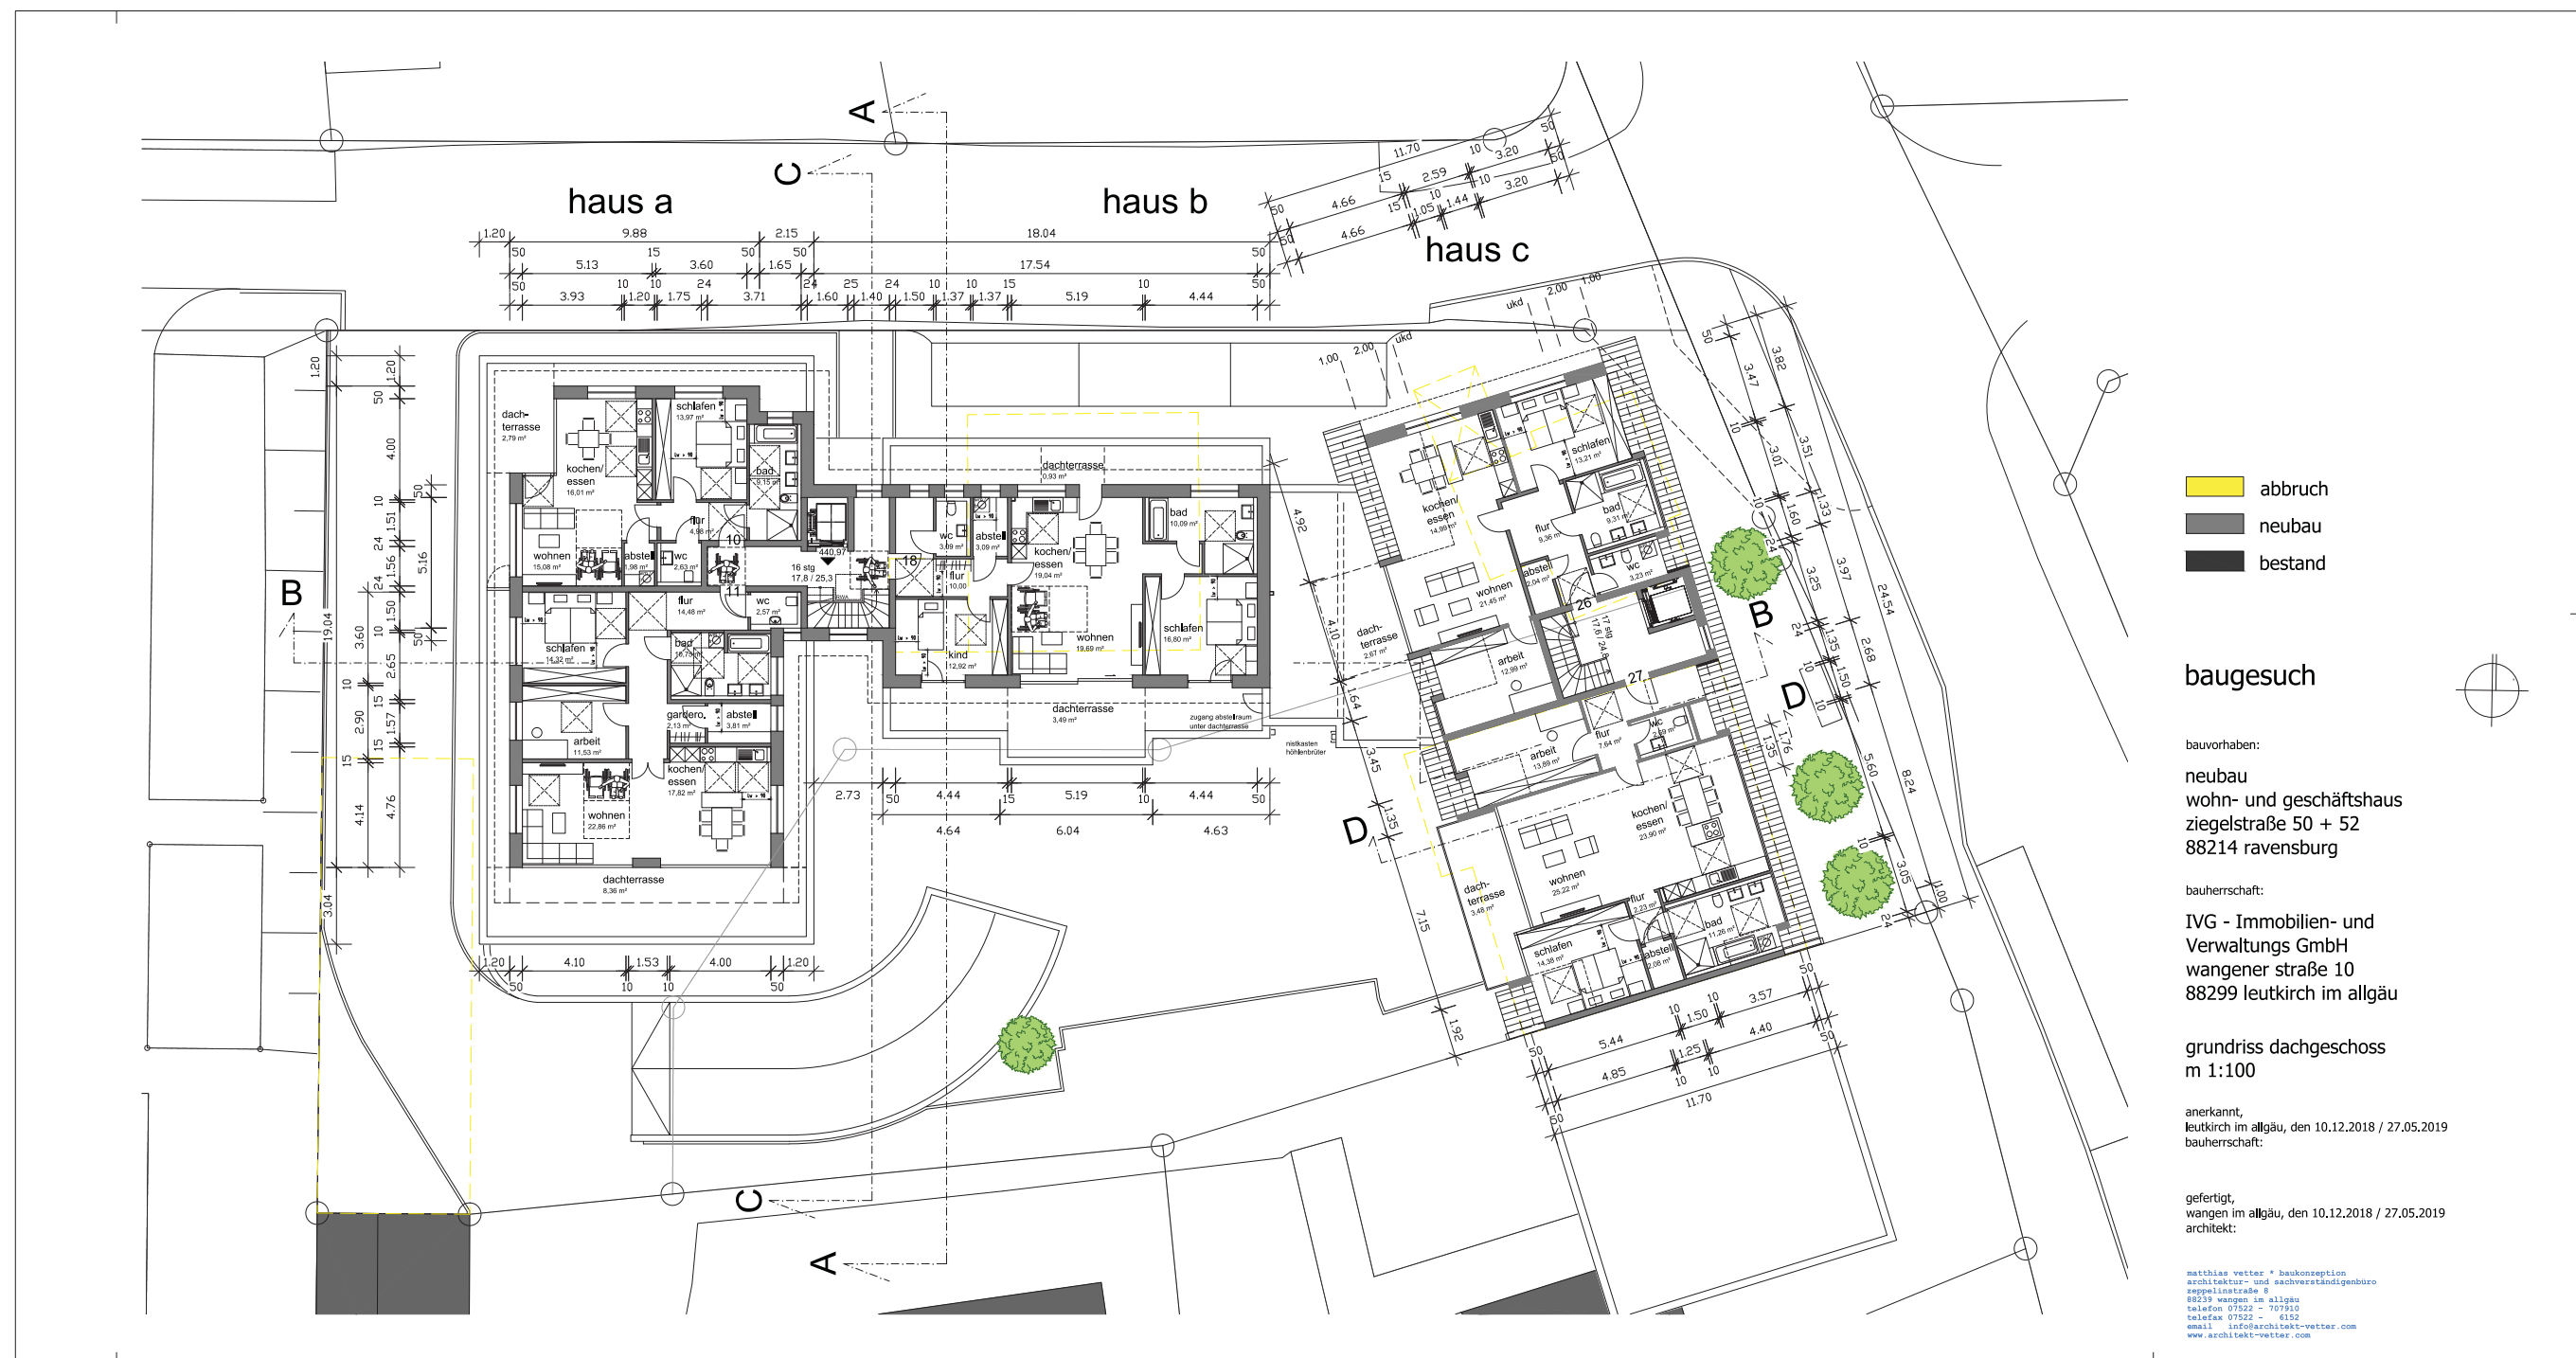

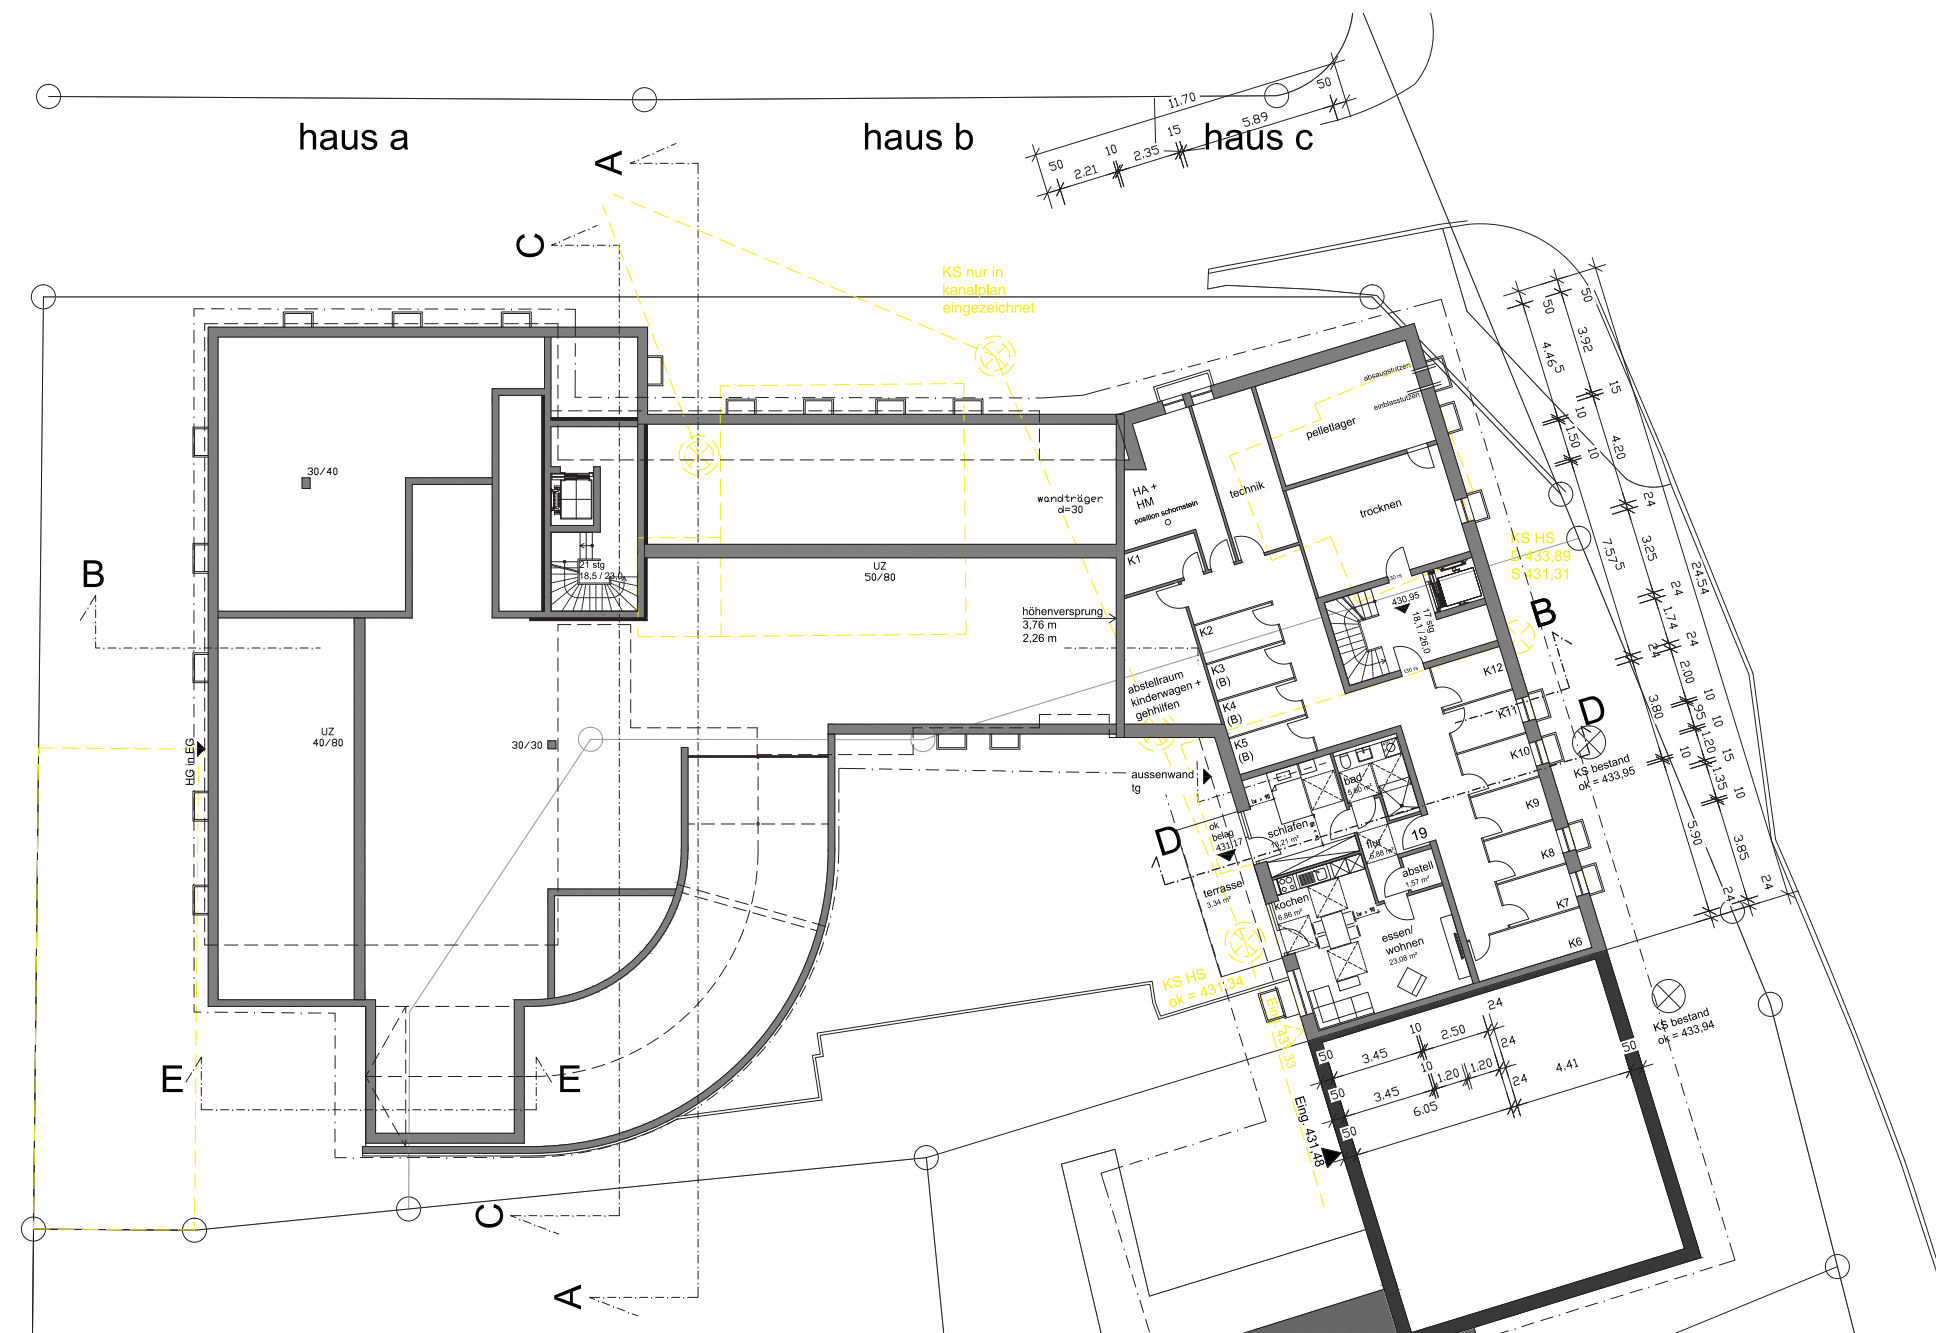

- abbruch
- neubau
- bestand

baugesuch

bauvorhaben:

neubau
wohn- und geschäftshaus
ziegelstraße 50 + 52
88214 ravensburg

bauherrschaft:


IVG - Immobilien- und
Verwaltungs GmbH
wangener straße 10
88299 leutkirch im allgäu


grundriss untergeschoss
m 1:100

anerkannt,
leutkirch im allgäu, den 10.12.2018 / 27.05.2019
bauherrschaft:


gefertigt,
wangener im allgäu, den 10.12.2018 / 27.05.2019
architekt:

matthias vetter * baukonzeption
architektur- und sachverständigenbüro
regelmittelstraße 8
88239 wangener im allgäu
telefon 07522 - 707950
telefax 07522 - 6152
email info@architekt-vetter.com
www.architekt-vetter.com

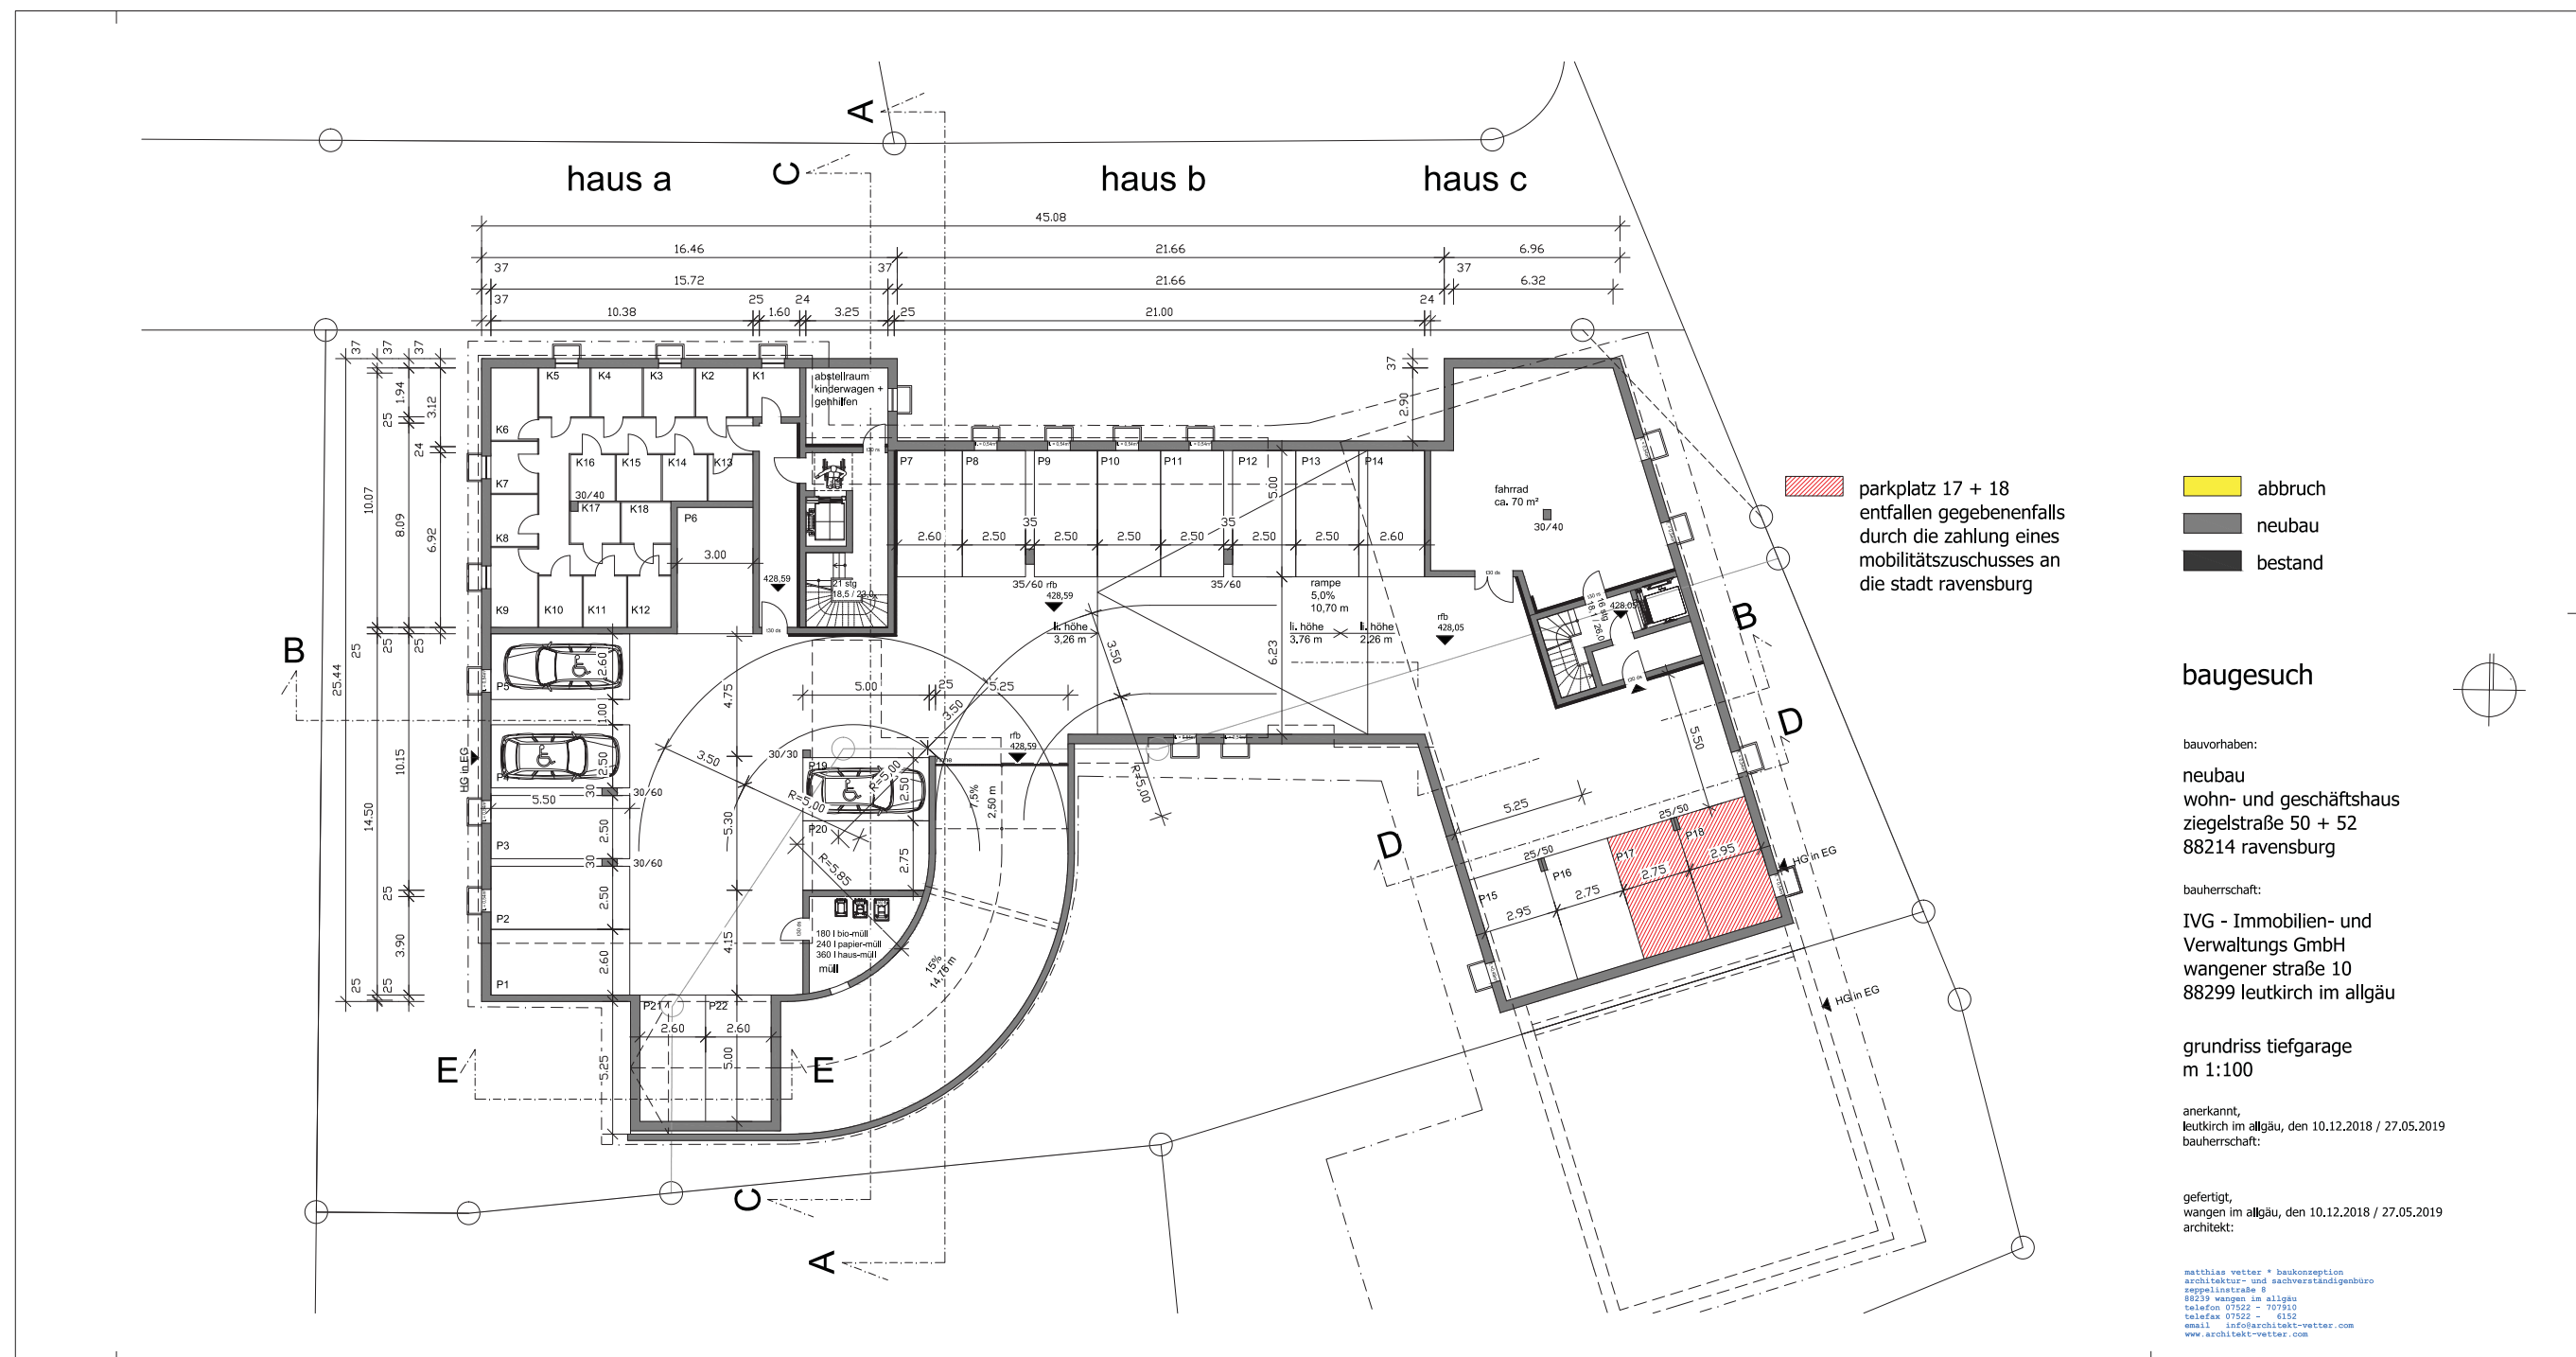


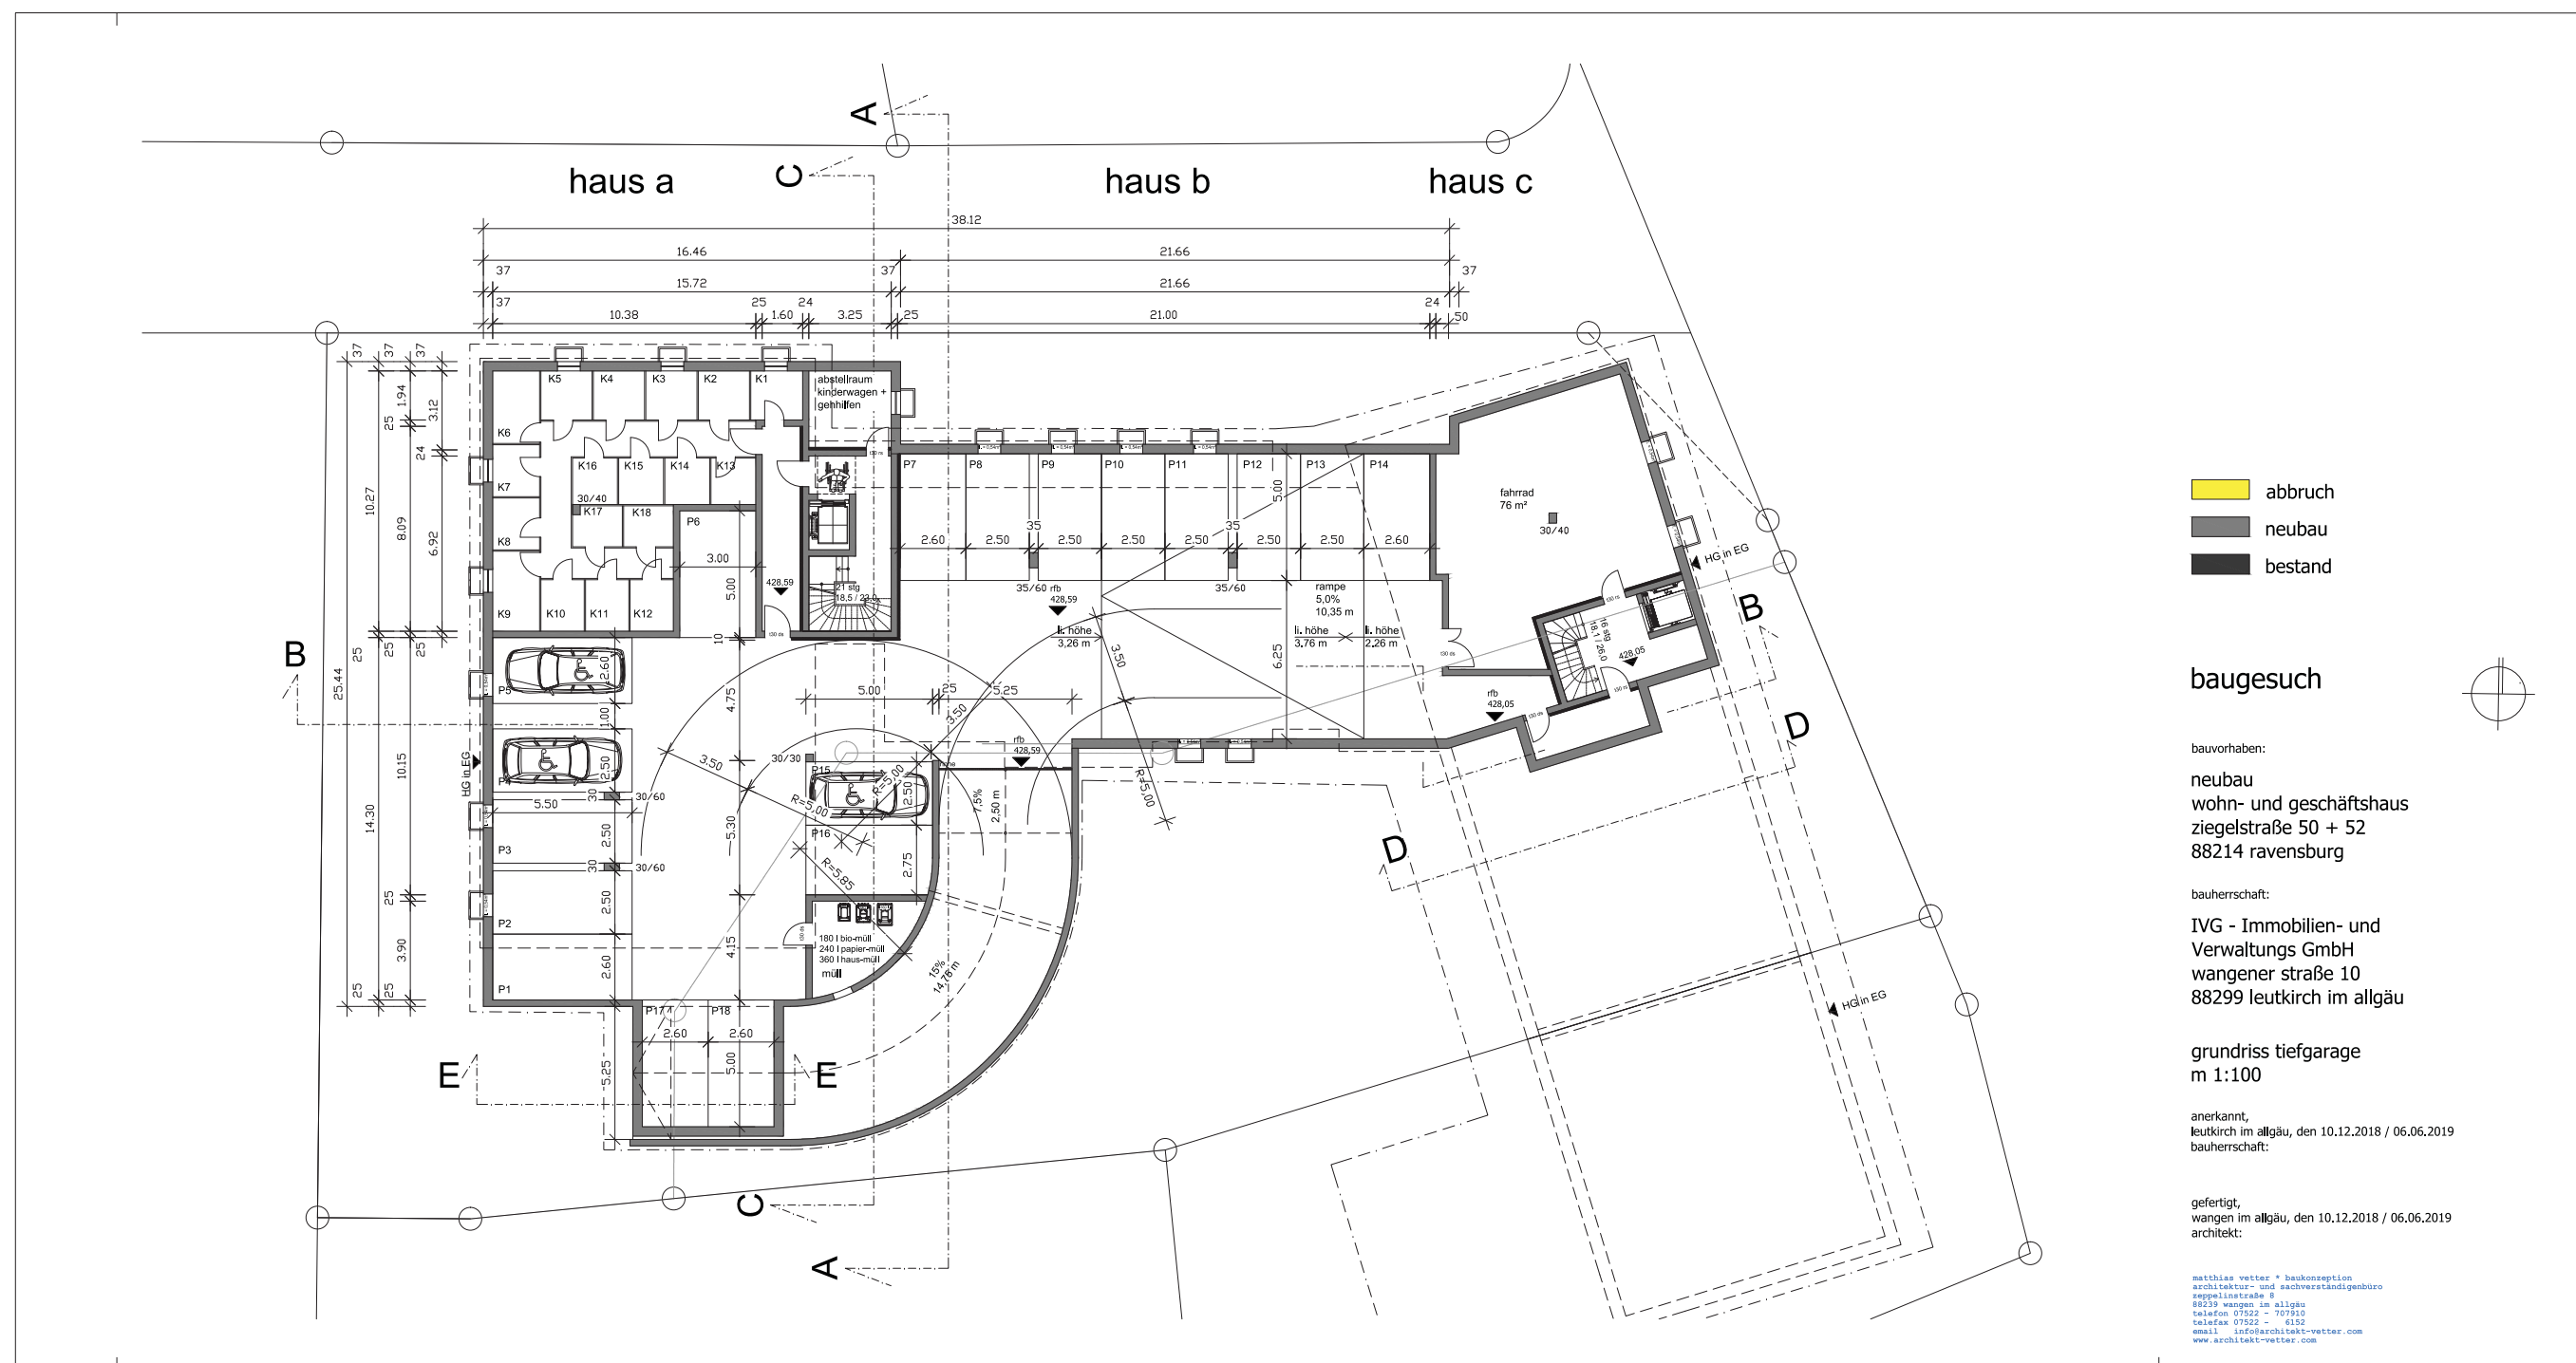


schnitt A

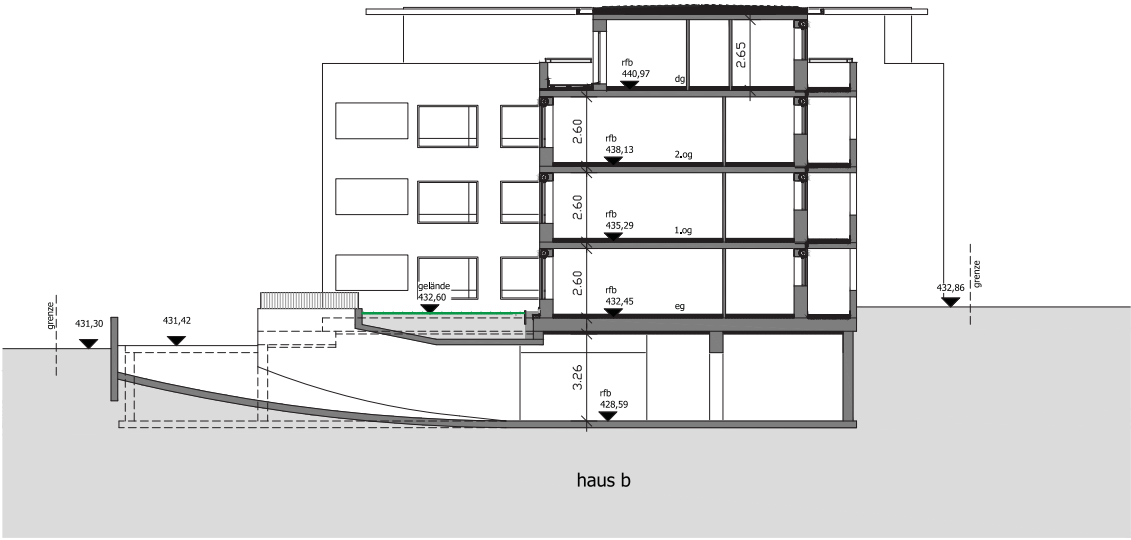


schnitt B

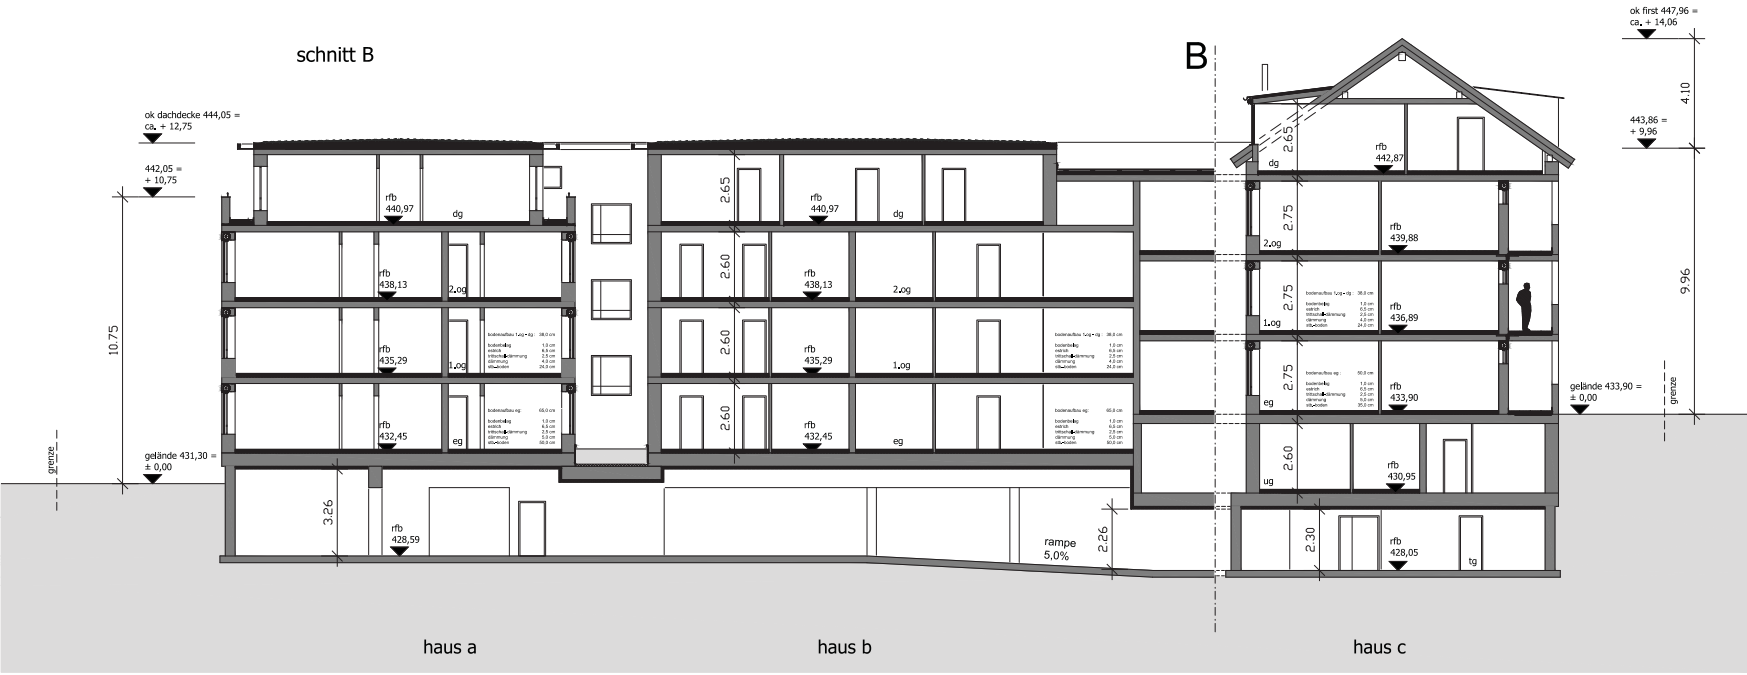


schnitt C

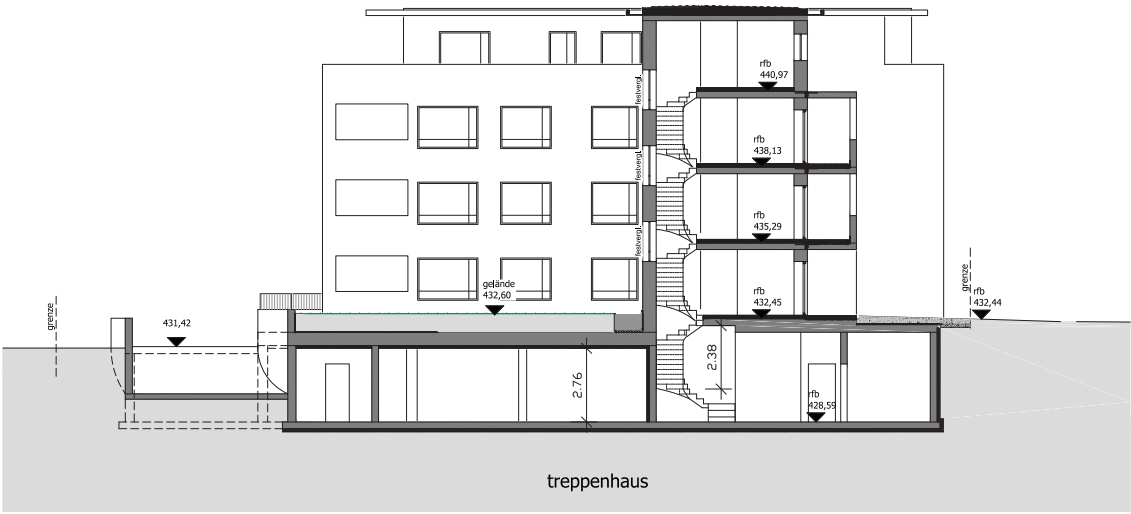

schnitt D

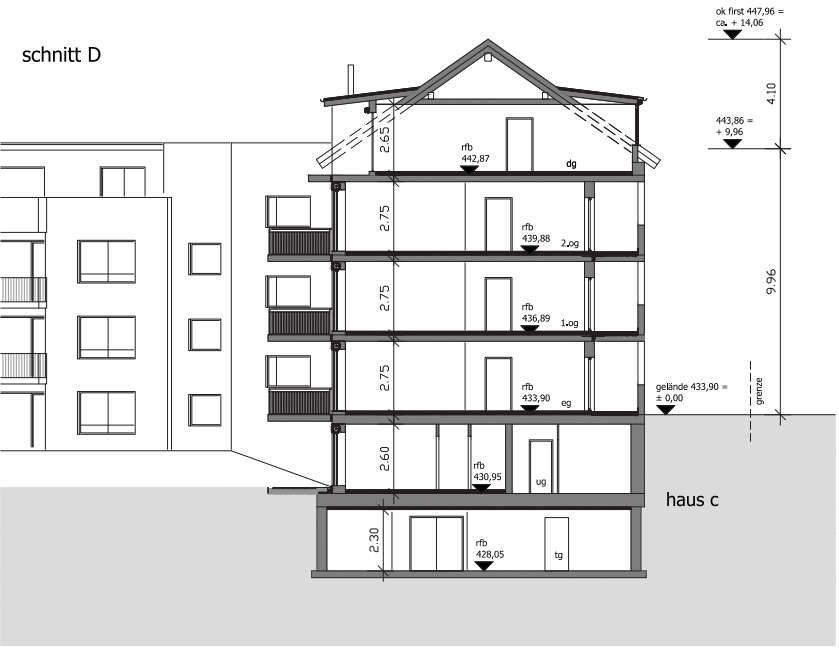

schnitt E

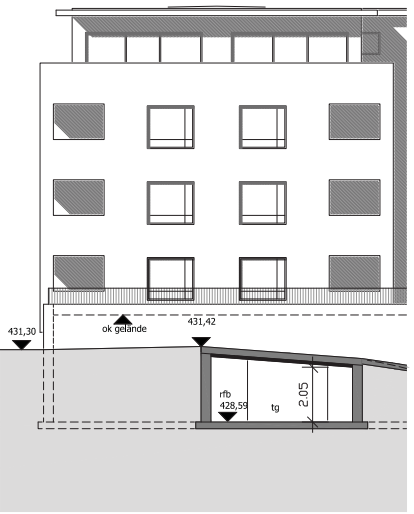

baugesuch

bauvorhaben:
neubau
wohn- und geschäftshaus
ziegelstraße 50 + 52
88214 ravensburg

bauherrschaft:
IVG - Immobilien- und
Verwaltungs GmbH
wangener straße 10
88299 leutkirch im allgäu

schnitte
m 1:100

anerkannt,
leutkirch im allgäu, den 10.12.2018 / 27.05.2019
bauherrschaft:

gefertigt,
wangen im allgäu, den 10.12.2018 / 27.05.2019
architekt:

matthias vetter * baukonzeption
architektur- und sachverständigenbüro
zeppelinstraße 8
88239 wangen im allgäu
telefon: 07522 - 707910
telefax: 07522 - 6152
email: info@architekt-vetter.com
www.architekt-vetter.com