


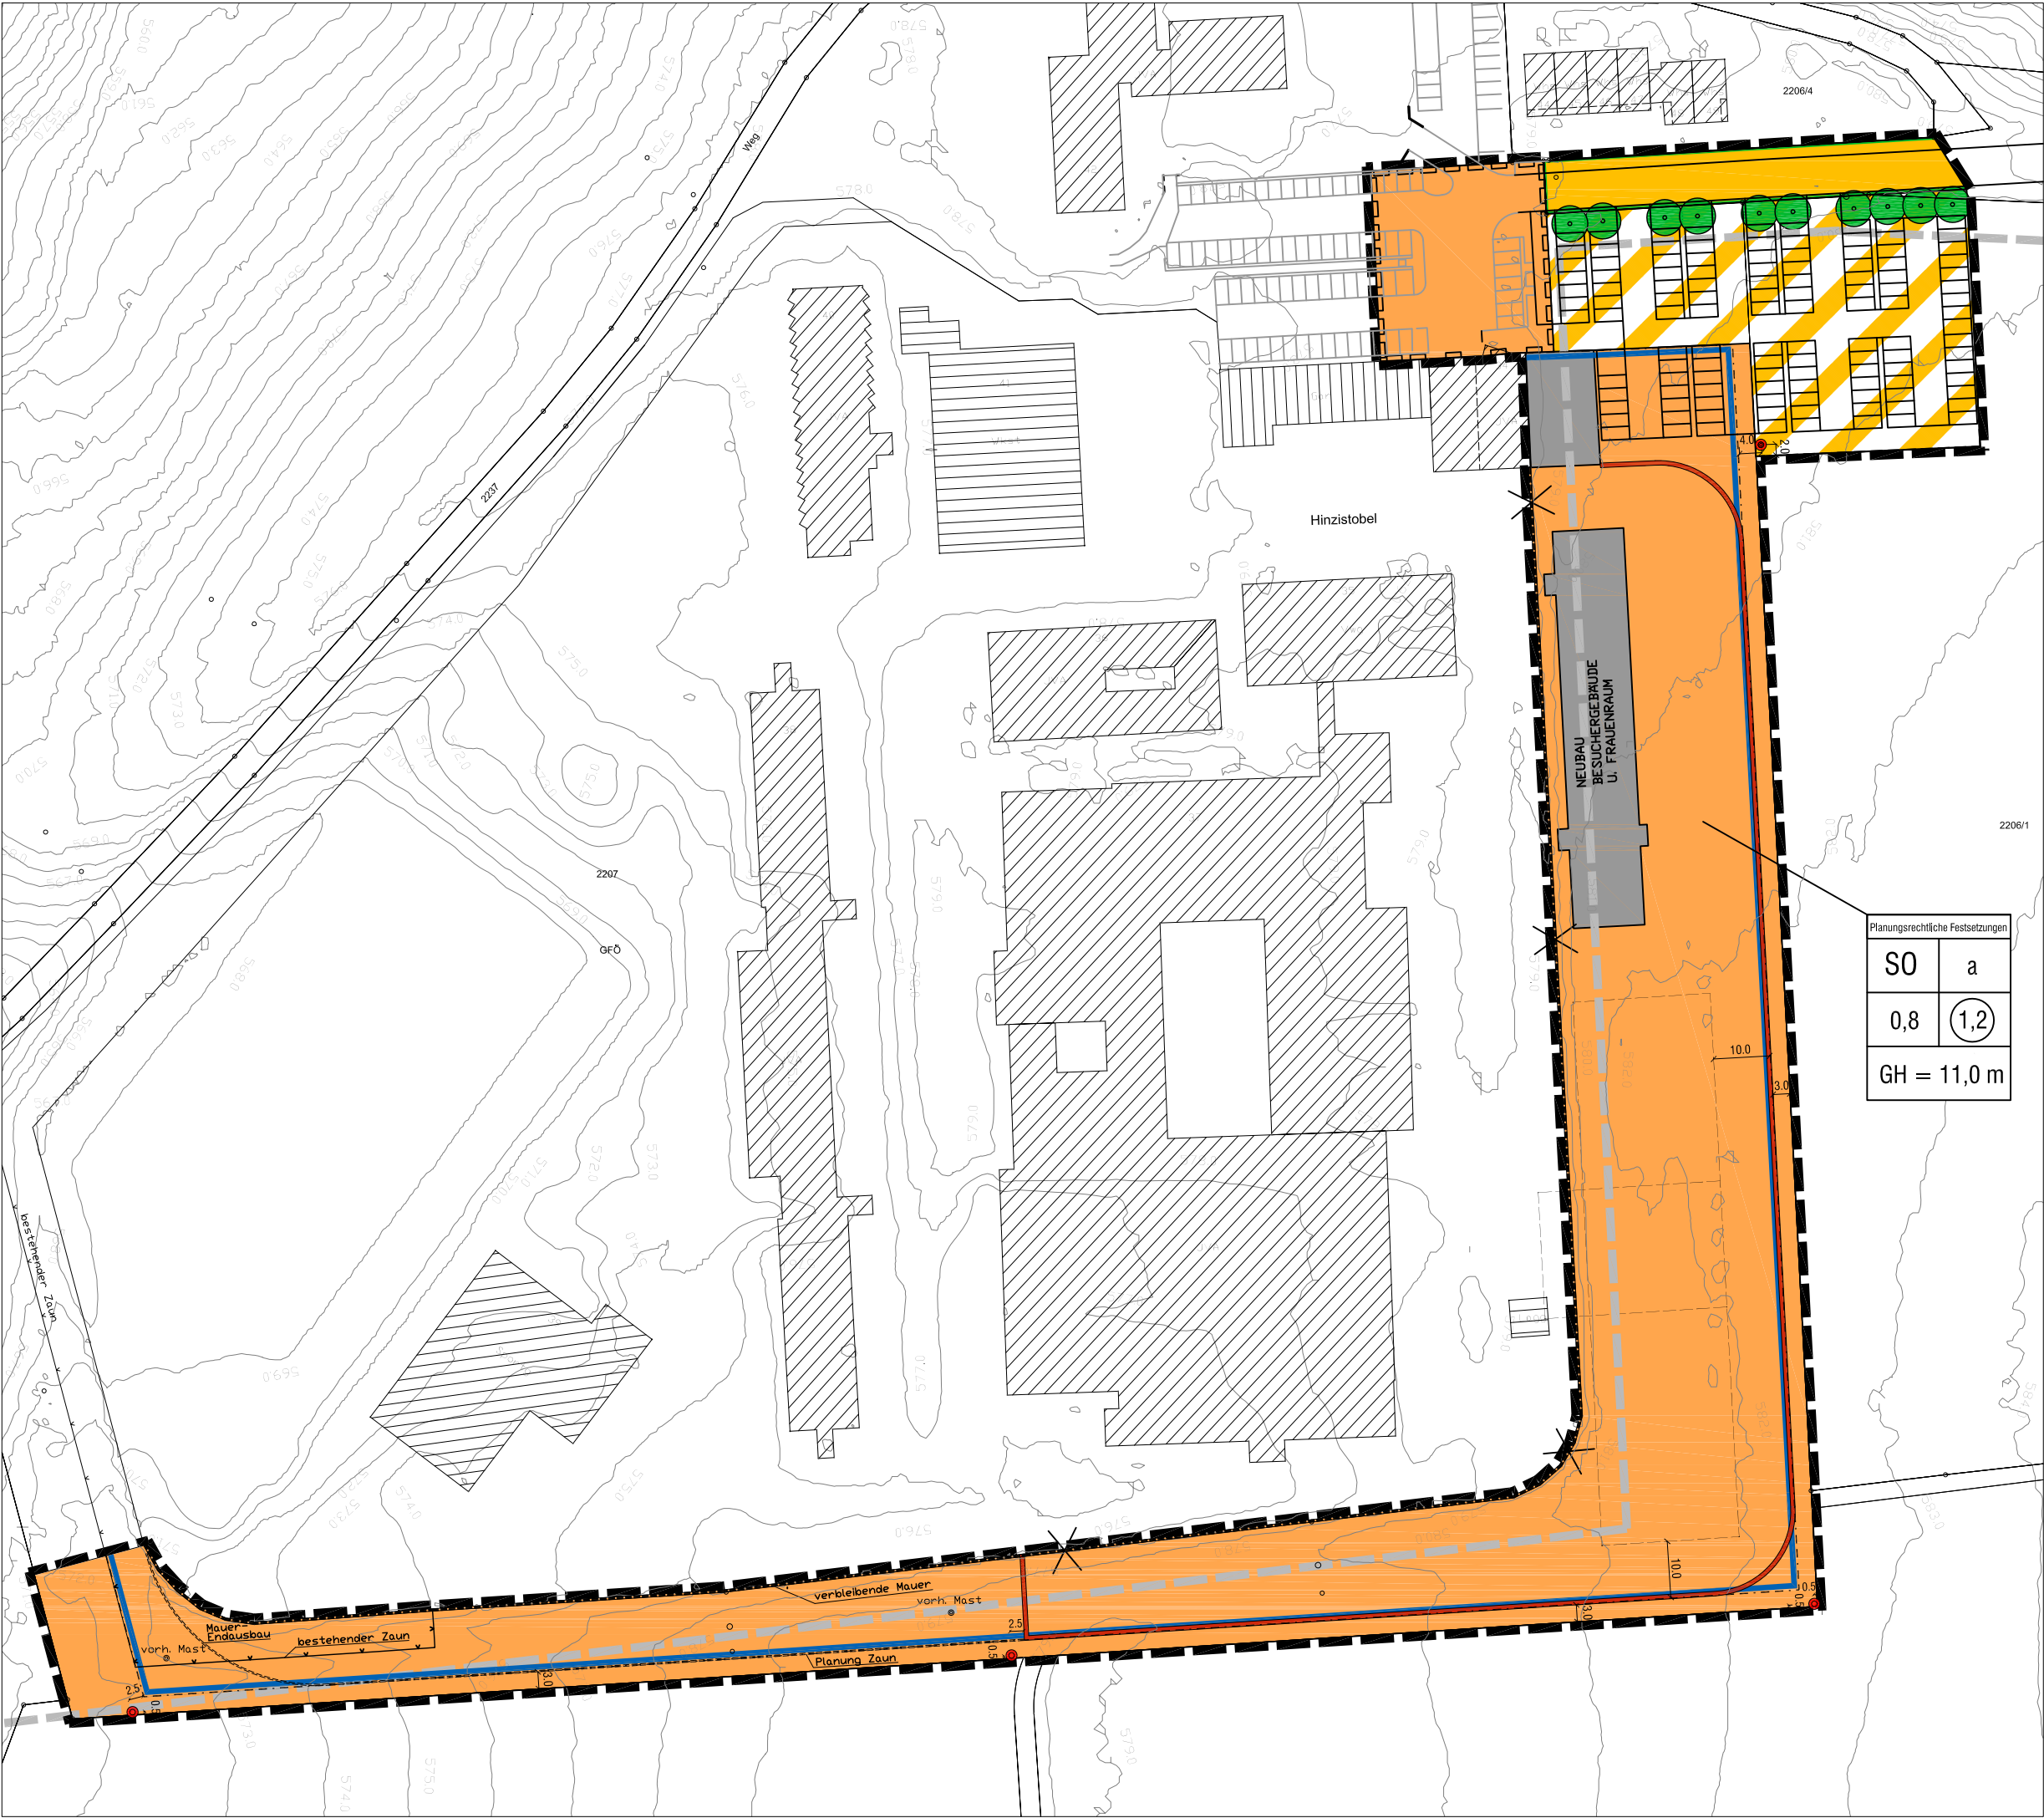

VERFAHRENSVERMERKE

1. Aufstellungsbeschluss durch den Technischen Ausschuss am ____

2. Bekanntmachung des Aufstellungsbeschlusses gem. § 2 (1) BauGB am ____

3. Bekanntmachung der Öffentlichkeitsbeteiligung am ____

4. Frühzeitige Öffentlichkeitsbeteiligung vom ____ bis ____

5. Billigung des Bebauungsplanentwurfes und Auslegungsbeschluss durch den Technischen Ausschuss am ____

6. Bekanntmachung der öffentlichen Auslegung am ____

7. Öffentliche Auslegung des Bebauungsplanentwurfes mit Begründung, Fassung vom ____ gem. § 3 (2) BauGB vom ____ bis ____

8. Satzungsbeschluss durch den Gemeinderat gem. § 10 BauGB am ____

Ravensburg, ____ (BÜRGERMEISTERIN)

AUSFERTIGUNG

Der textliche und zeichnerische Inhalt dieses Vorhabenbezogenen Bebauungsplanes stimmt mit dem Satzungsbeschluss vom ____ überein. Das Verfahren wurde ordnungsgemäß durchgeführt.

Ravensburg, ____ (OBERBÜRGERMEISTER)

Ortsübliche Bekanntmachung und Beginn der Rechtsverbindlichkeit des Vorhabenbezogenen Bebauungsplanes am ____

Ravensburg, ____ (AMTSLEITER SPA)

Diese Mehrfertigung stimmt mit dem Original überein.

Ravensburg, ____ (VERM.ABTLG.SPA)



LAGEPLANBEZEICHNUNG

VORHABENBEZOGENER BEBAUUNGSPLAN
"ERWEITERUNG JVA HINZISTOBEL II"

Planfassung vom 16.01.2009

PLANVERFASSER BAUDEZERNAT STADTPLANUNGSAMT

Bürogemeinschaft stadt-land-see

Reg.Nr.:

ohne Maßstab