





NEUGESTALTUNG OBERE BREITE STRASSE BESTANDSPLAN

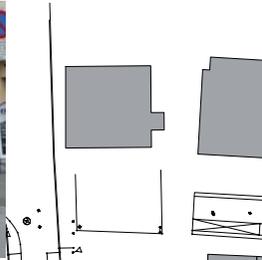

STELLPLATZBILANZ


	Bestand	Planung
Stellplätze	21	17
Anlieferplatz	11	08
Motorradplätze	09	09

Platzraum Jodokskirche
Eisenbahn- /Obere Breite Strasse
Kreuzungsbereich

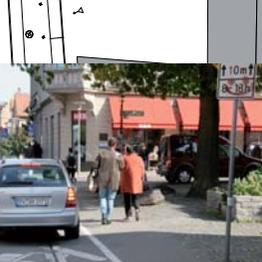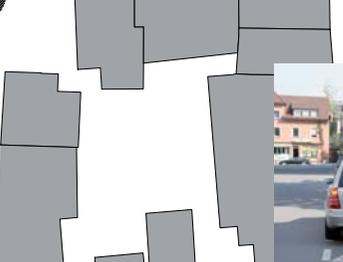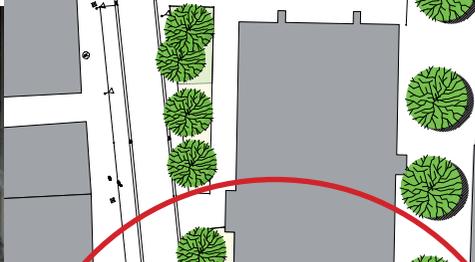

Obere Breite Strasse
Stadteingang
Laufinie verstellt

Obere Breite Strasse
Laufinie verstellt

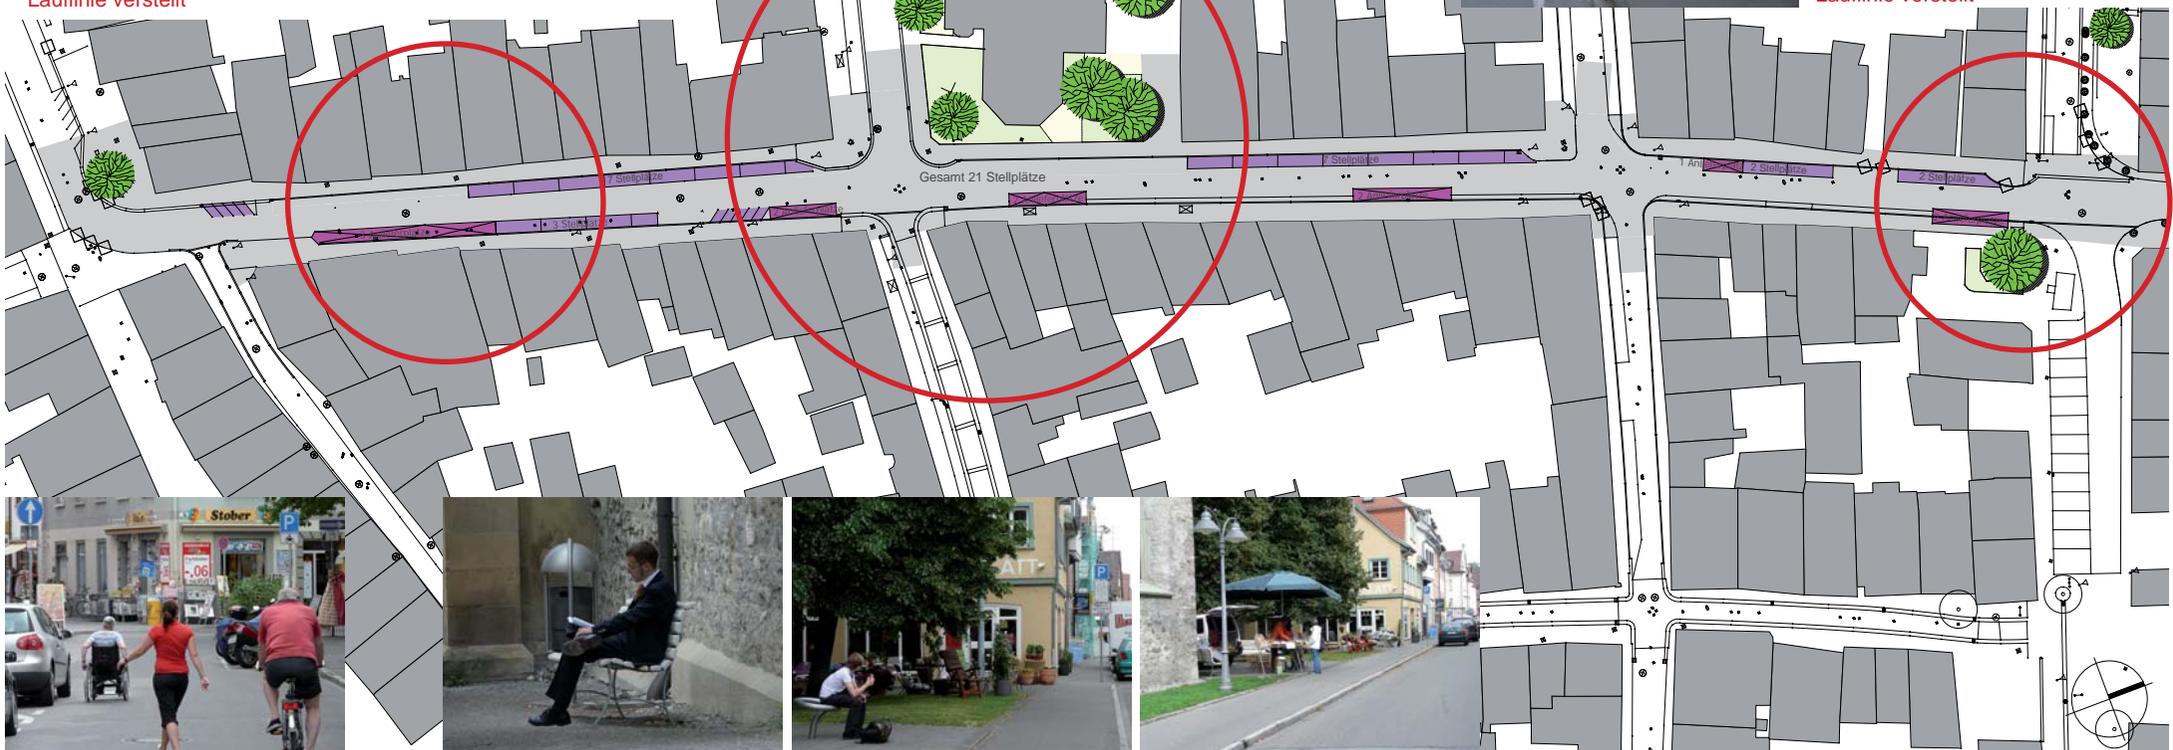

NEUGESTALTUNG OBERE BREITE STRASSEDEZ

