



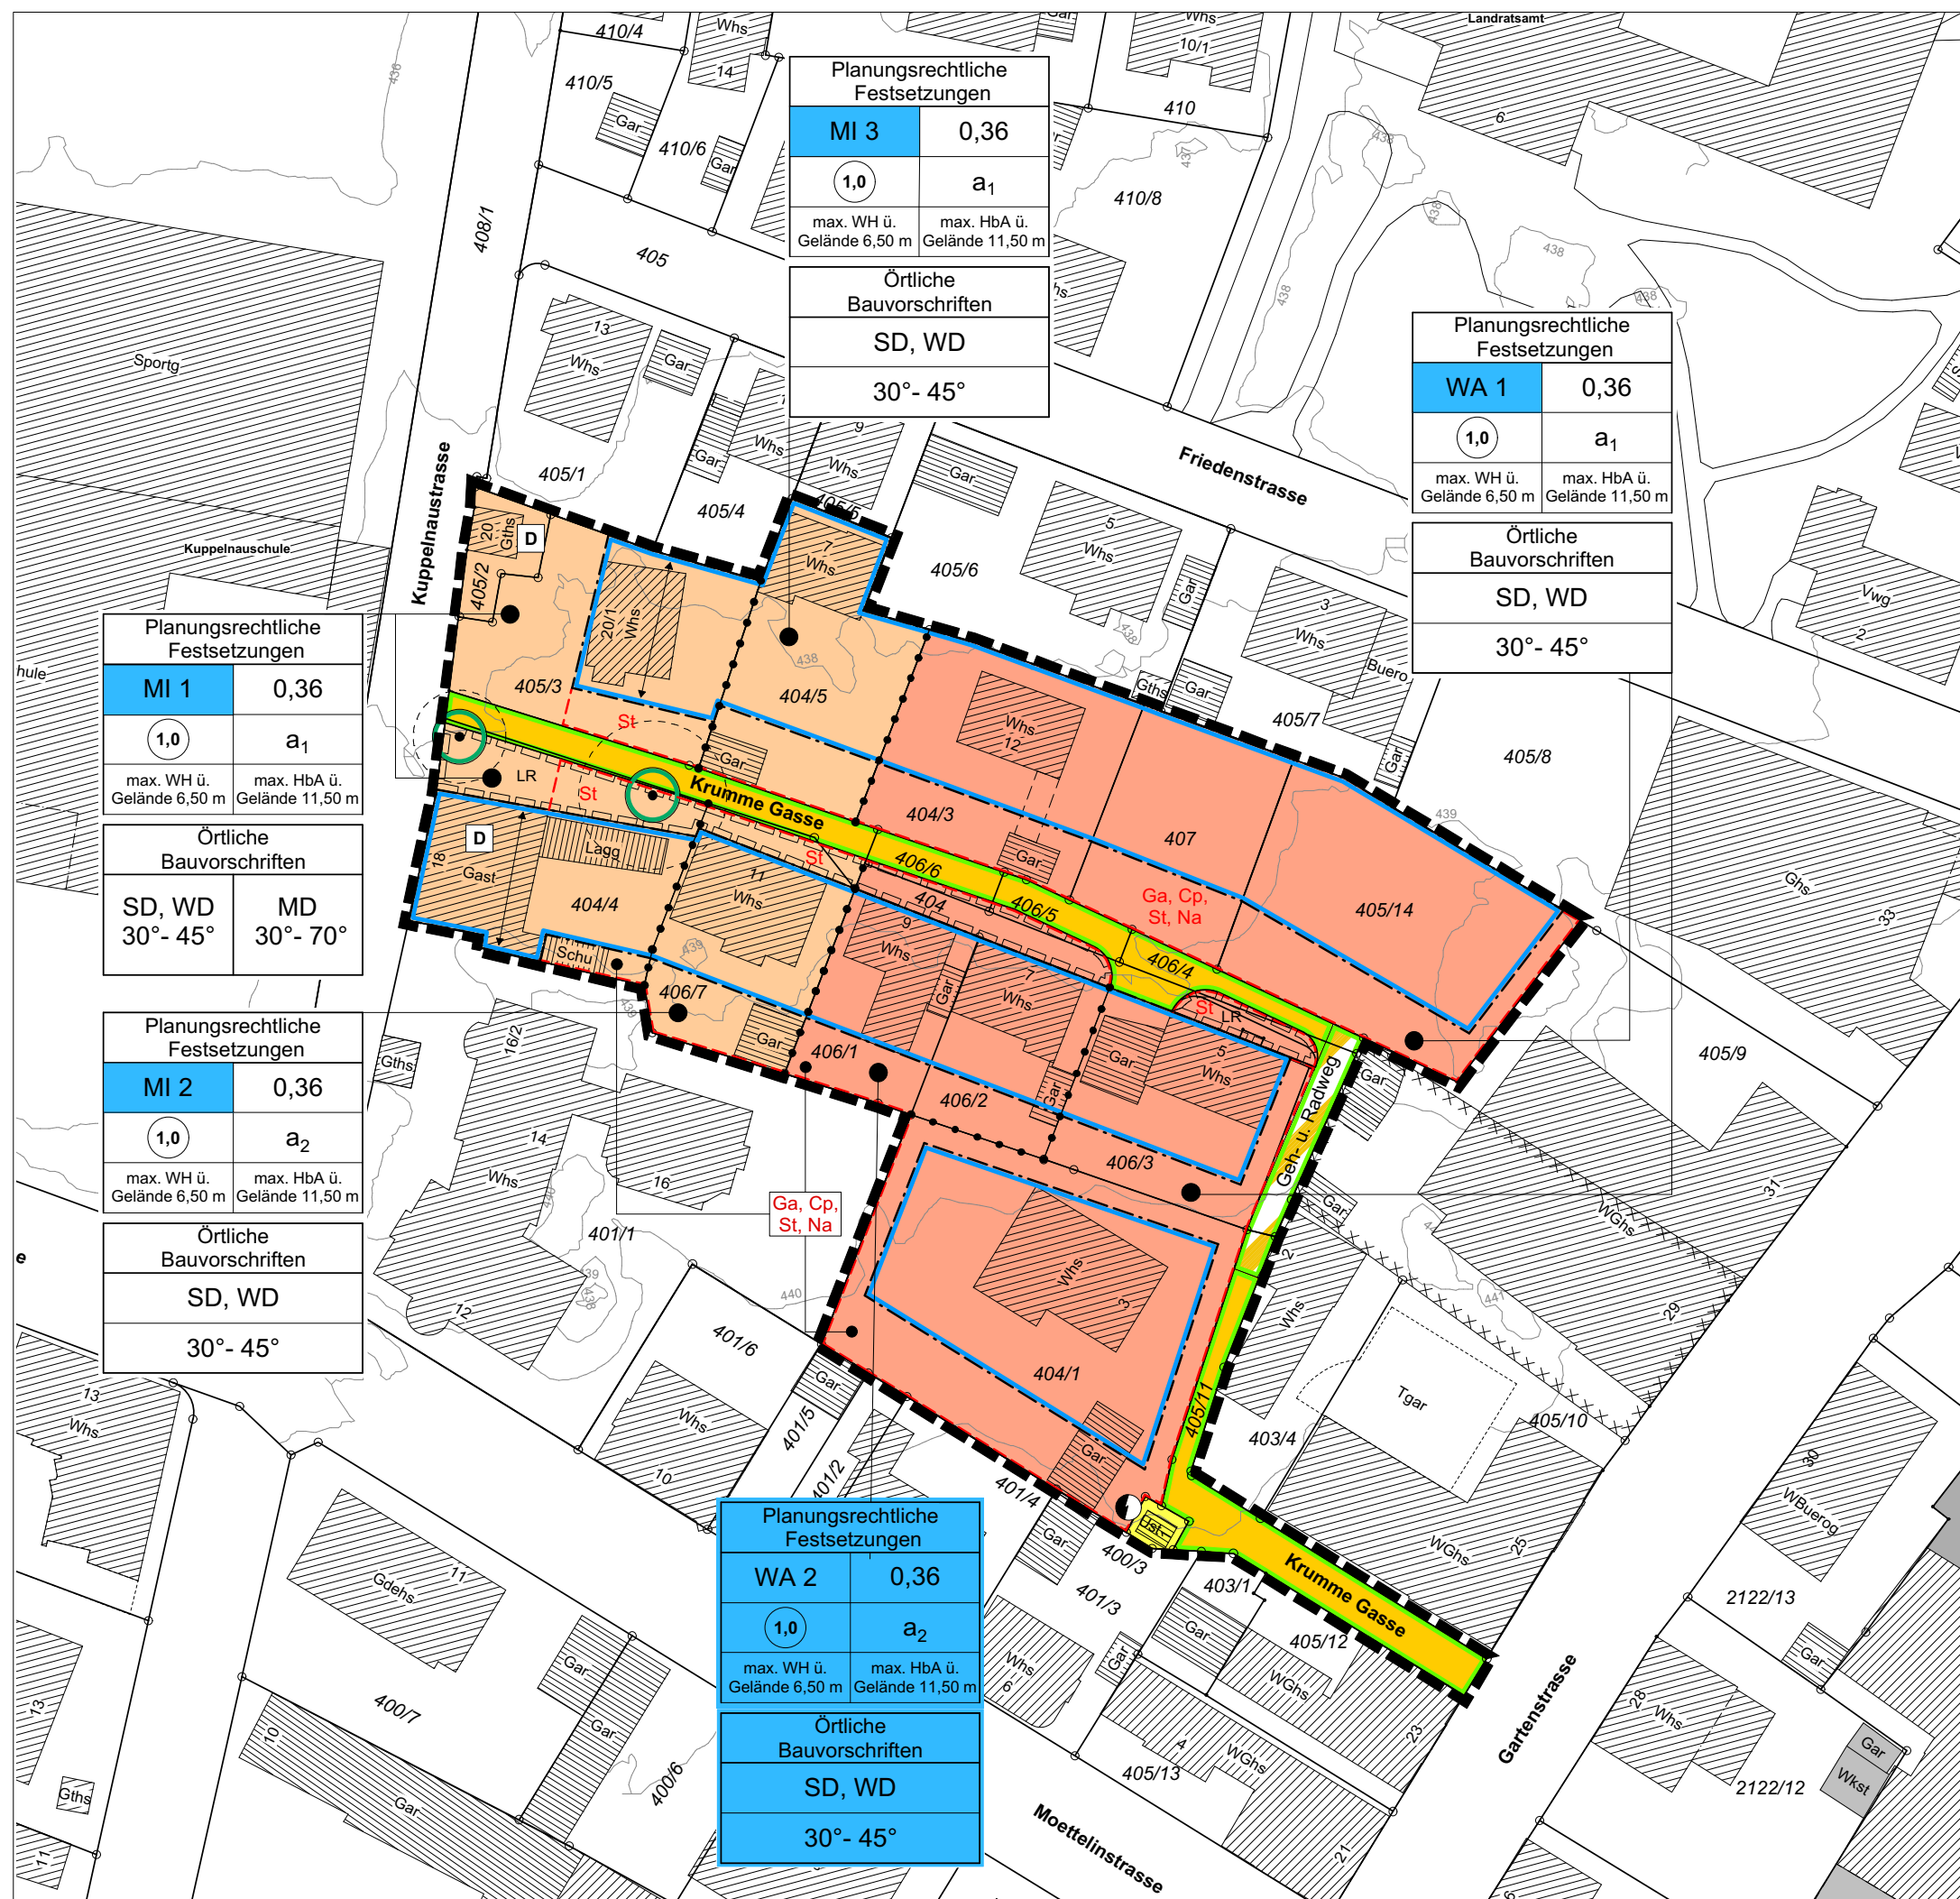

ÜBERSICHTSKARTE

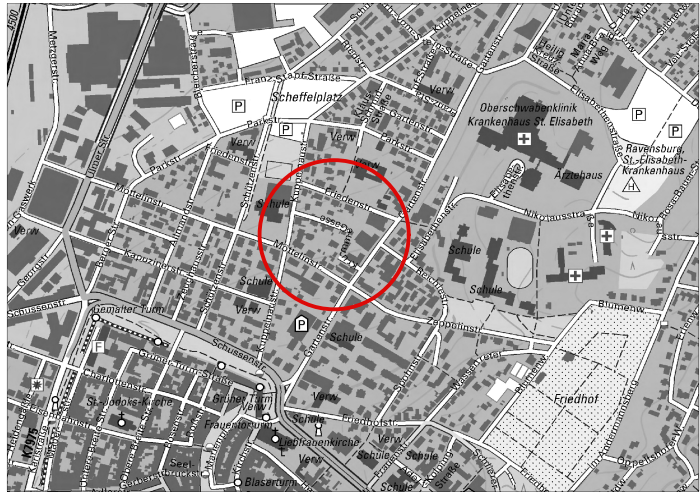

BEBAUUNGSPLAN

BEBAUUNGSPLAN MIT ÖRTLICHEN BAUVORSCHRIFTEN

"KRUMME GASSE"

STADT RAVENSBURG

Stadtplanungsamt Stand 25.01.2019/
23.09.2019

Verfasserin:
Angelika König/ Ulrike Gallo

M 1:750

Planungsrechtliche Festsetzungen	
WA 2	0,36
1,0	a ₂
max. WH ü. Gelände 6,50 m	max. HbA ü. Gelände 11,50 m
Örtliche Bauvorschriften	
SD, WD	
30° - 45°	