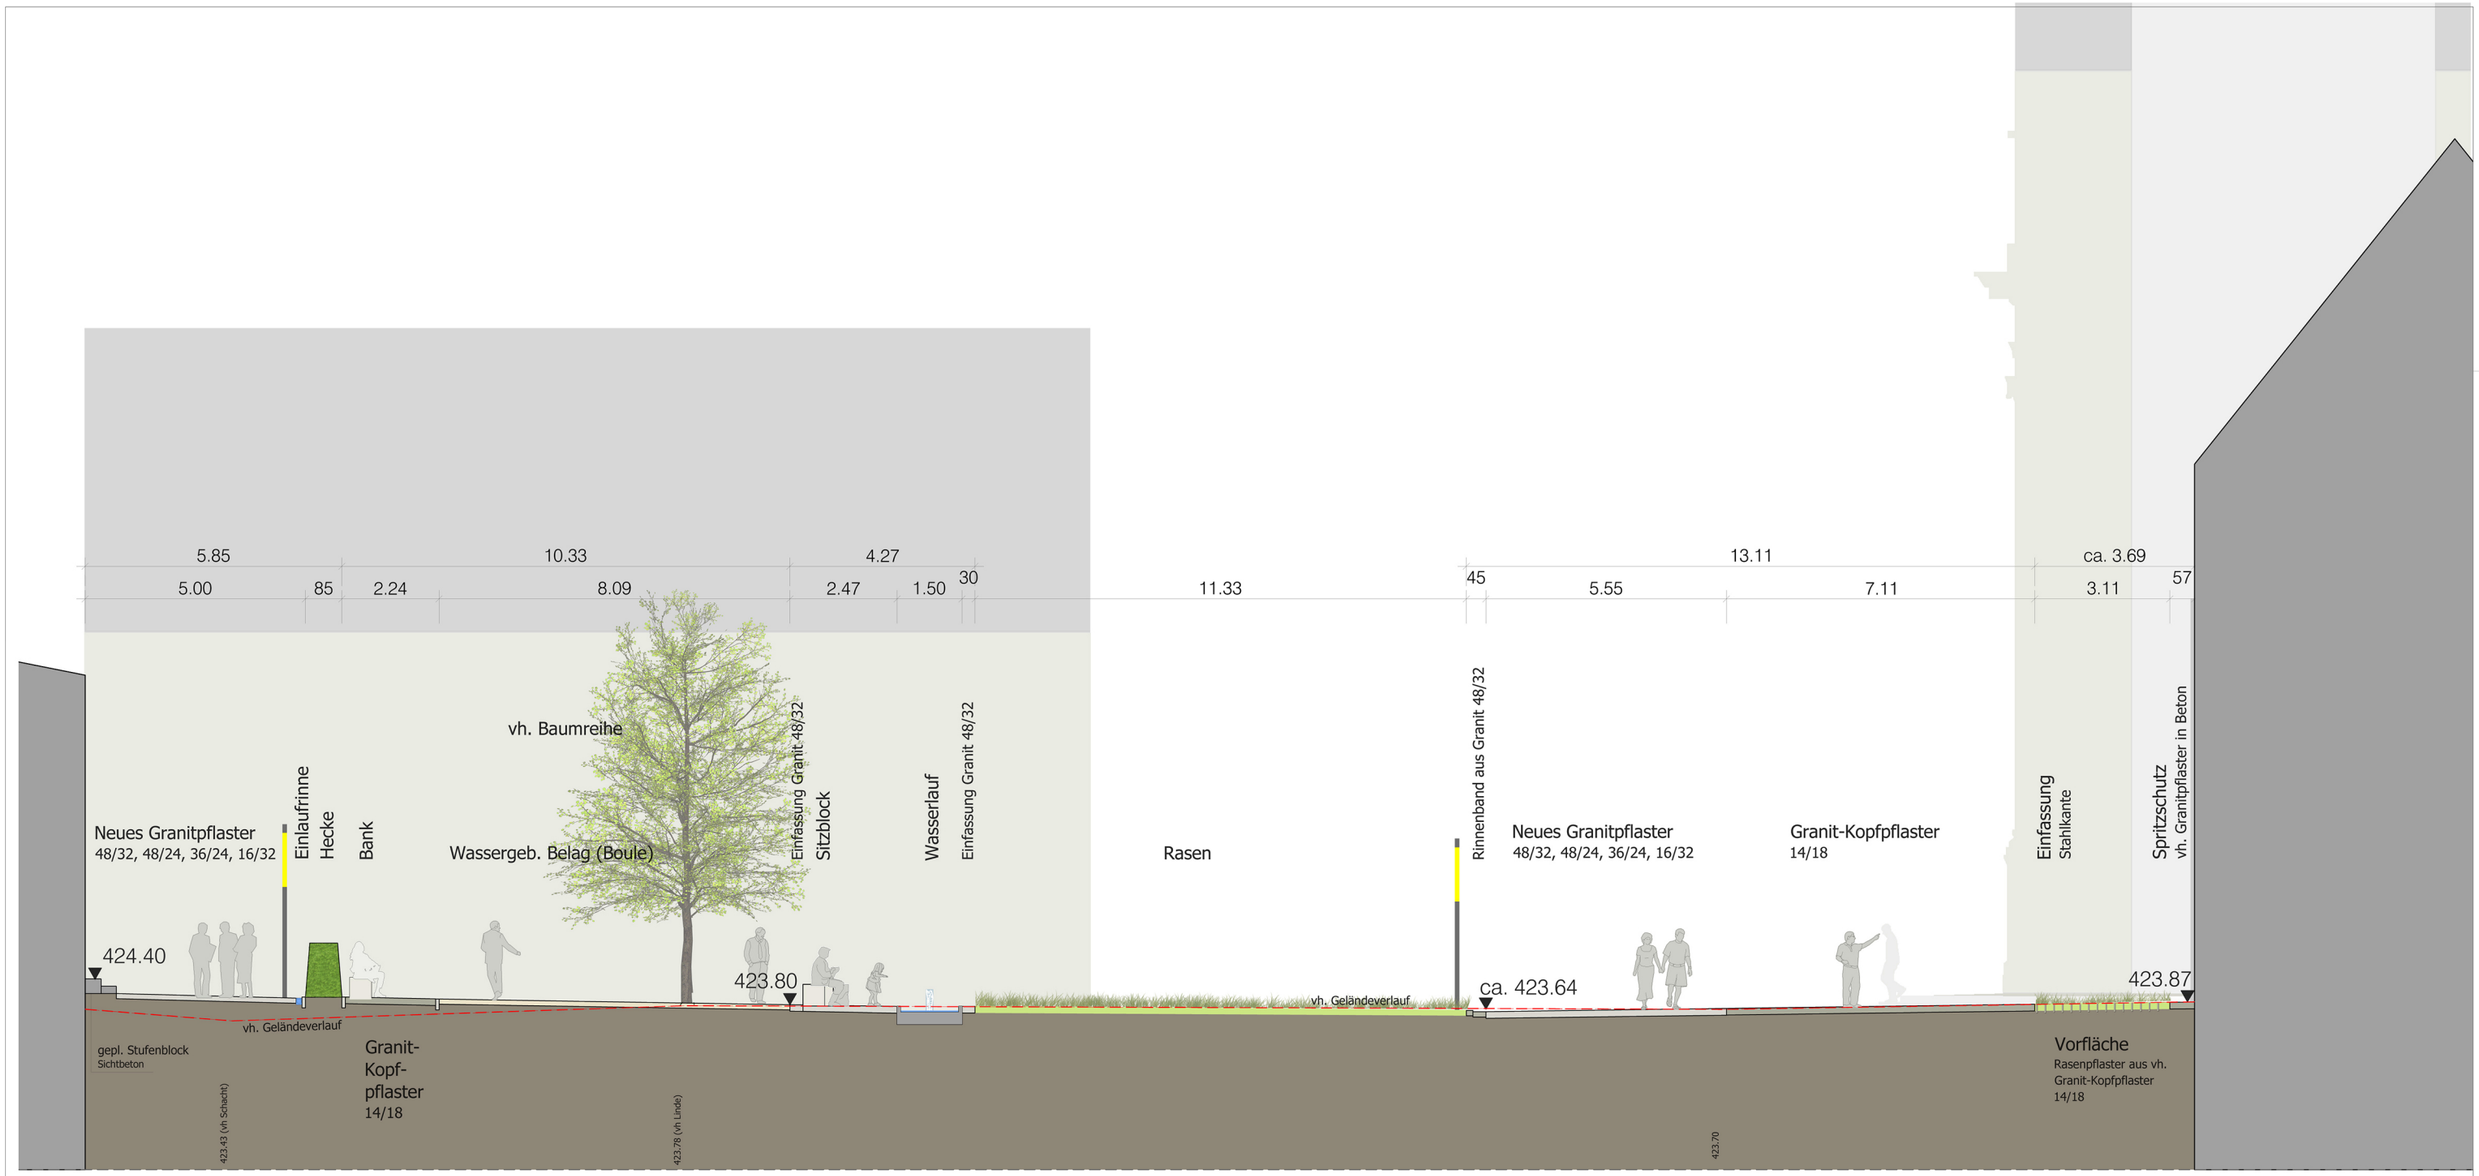


Schnitt AA - M 1/100

Ravensburg - Weißenau

projekt
Ravensburg - Weißenau
zeichnungstitel
Entwurf
Schnitt A-A
maßstab
M. 1/100

ernst+partner
landschaftsarchitekten bdla
mühlenstrasse 80 54296 trier
fon 0651. 910 42-0
fax 0651. 910 42-30
www.bueroernst-partner.de
email@bueroernst-partner.de

gez	ja
gepr	ja
bearbeitung	26.02.2018
planstand	29.10.2019
plan-nr	1620_2_S1

E:\DATEN\Ravensburg_2 BA\1620\2_A_GE_2019-10-27.dwg