
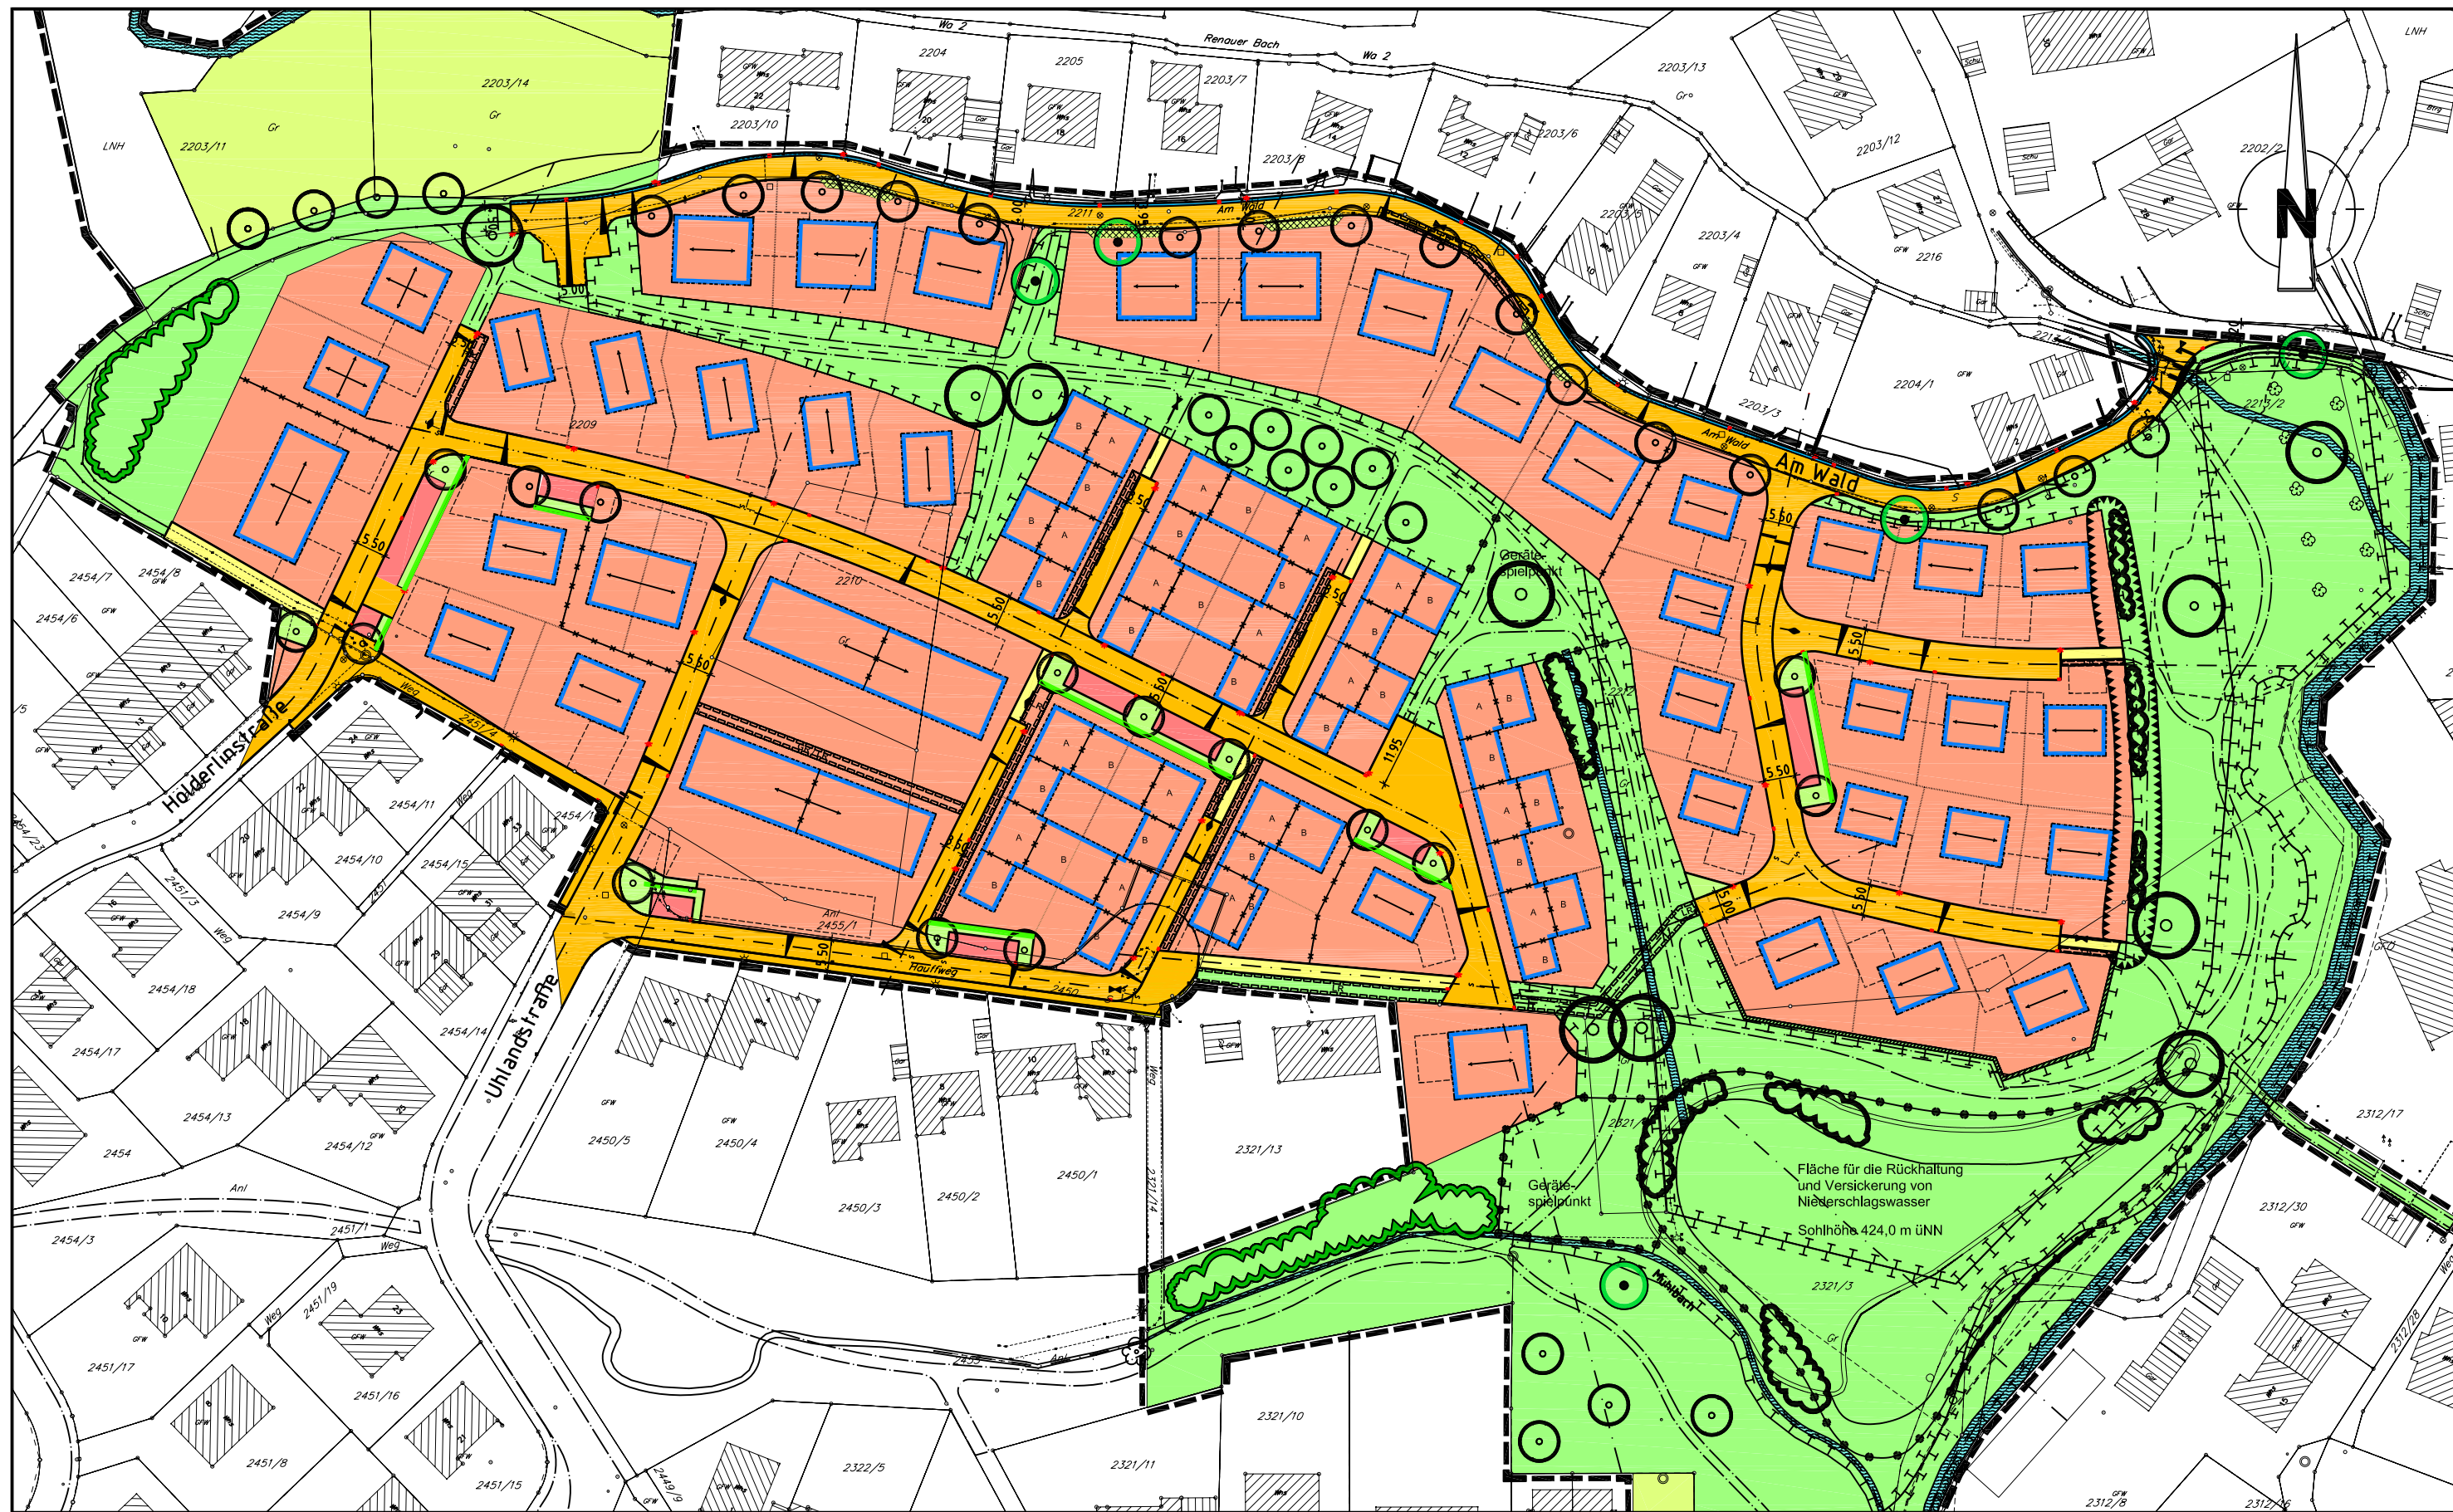


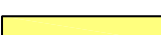

ZEICHENERKLÄRUNG:

-  Bituminöse Fahrbahn
-  Gehweg in Kies

Projekt Nummer 6713
Koordinaten-Höhen-System Gauß-Krüger
Neues württembergisches Höhen-System

Entwurfs-bearbeitung  **AGP**
Alfalg Gaspard Partner
Ingenieurgesellschaft mbH
Karl-Erb-Ring 9
88213 Ravensburg
Telefon 0751 7905-0
Telefax 0751 7905-99
E-Mail assalg@a-g-p.de
www.a-g-p.de

C B A Nr. Art der Änderung		Datum	Zeichen
Zeichnung Nummer A3-18		bearbeitet 15.01.2009	GM
Unterlage Nummer		gezeichnet 15.01.2009	Br
Fertigung Nummer		geprüft	
Auftraggeber		Stadt Ravensburg Ortsverwaltung Taldorf	
Projekt		Baugebiet Leim - Nord in Oberzell	
Abschnitt			
Übersichtslageplan Straßenbau		Maßstab: unmaßstäblich	
Entwurfsplanung		Stand: 15.01.2009	

VORABZUG