




Kanalbaumaßnahmen 2020

Ausschuss für Umwelt und Technik als Betriebsausschuss
Städtische Entwässerungseinrichtung am 04.12.2019


Kanalerneuerung Gespinstmarkt




 **Stadt
Ravensburg**

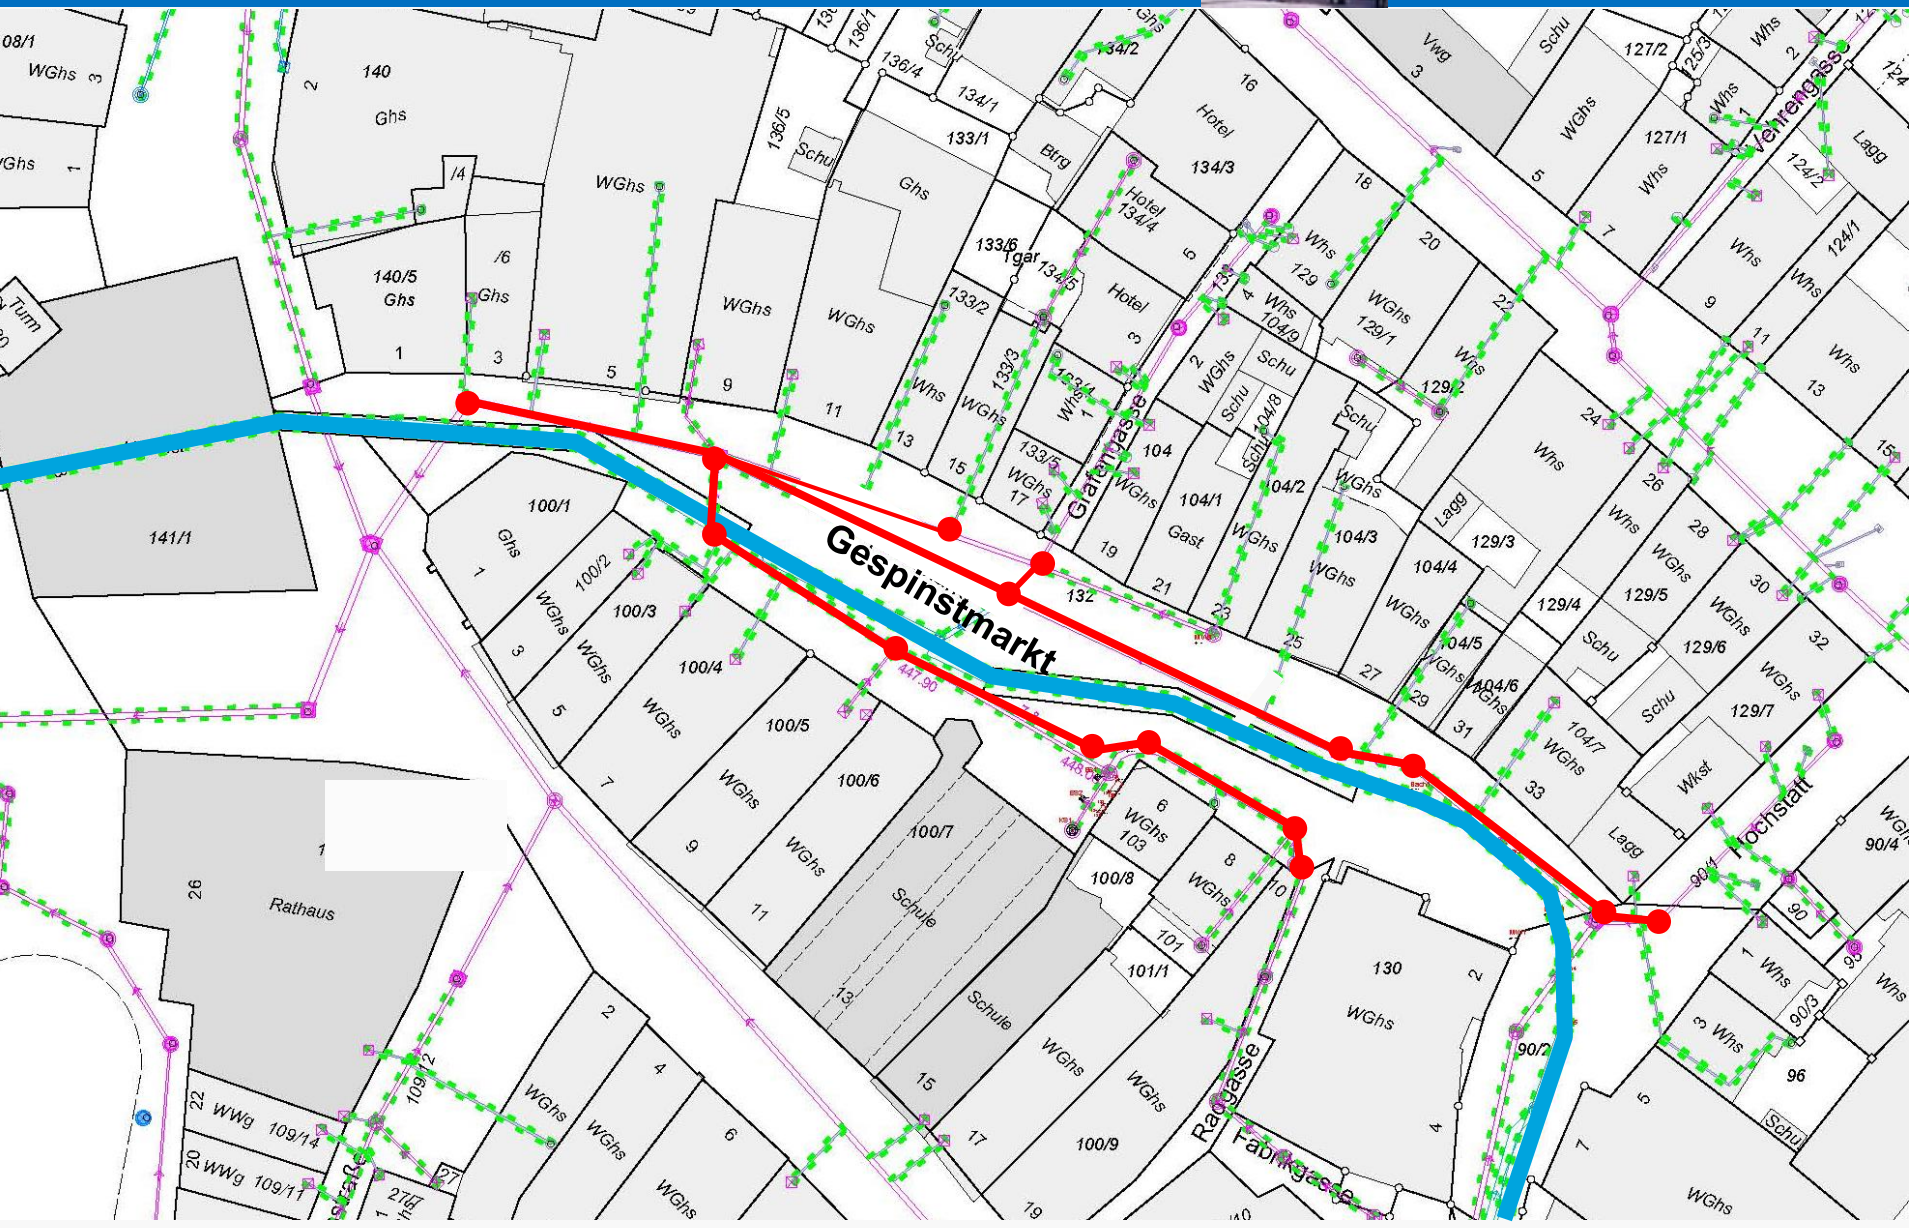


Kanalerneuerung Umgestaltung Mühl- und Holbeinstraße BA III

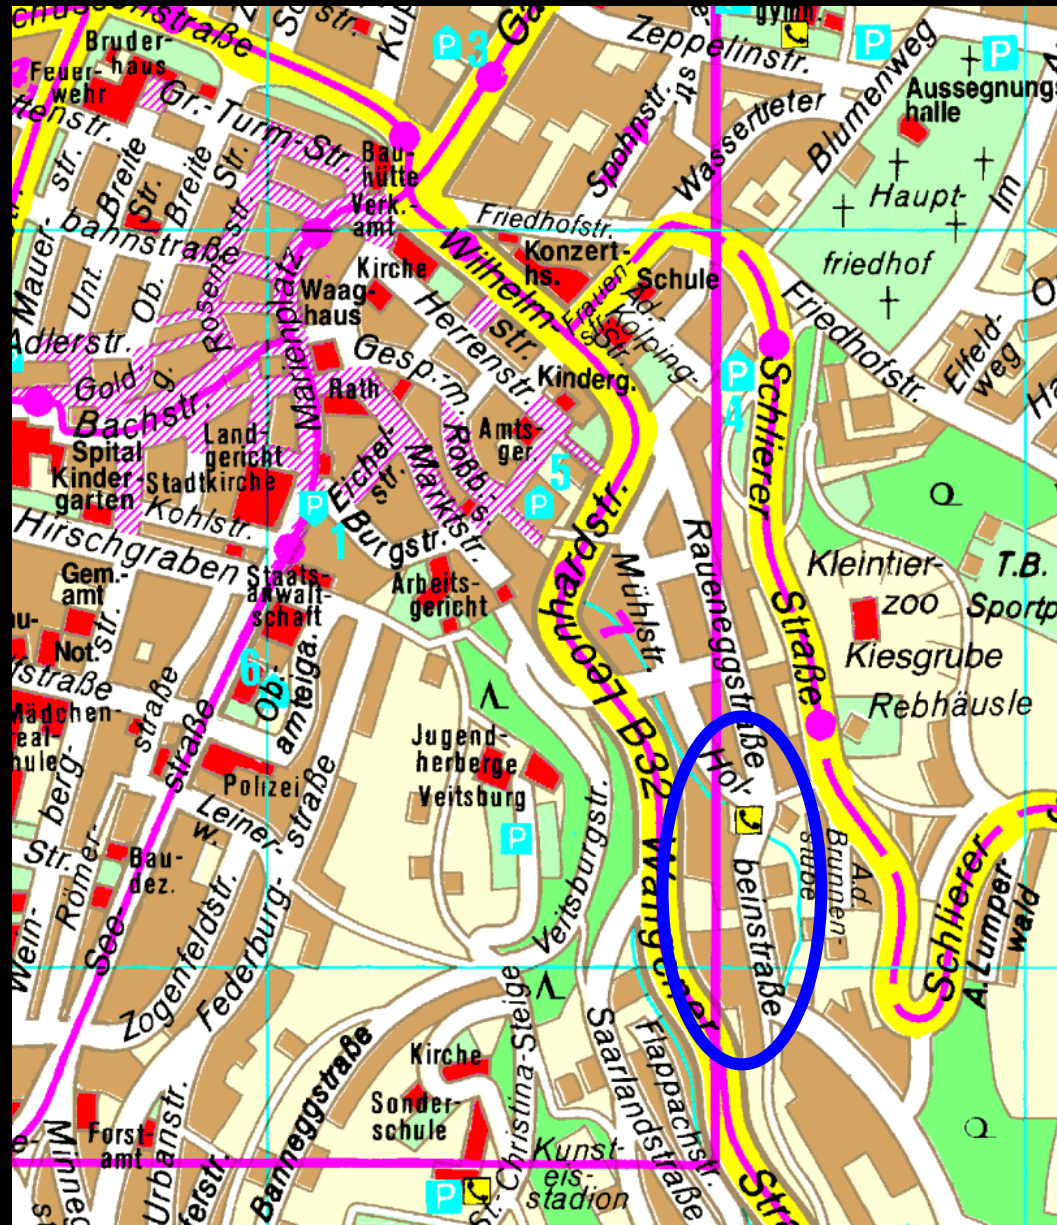

Kanalerneuerung Umgestaltung Mühl- und Holbeinstraße BA III

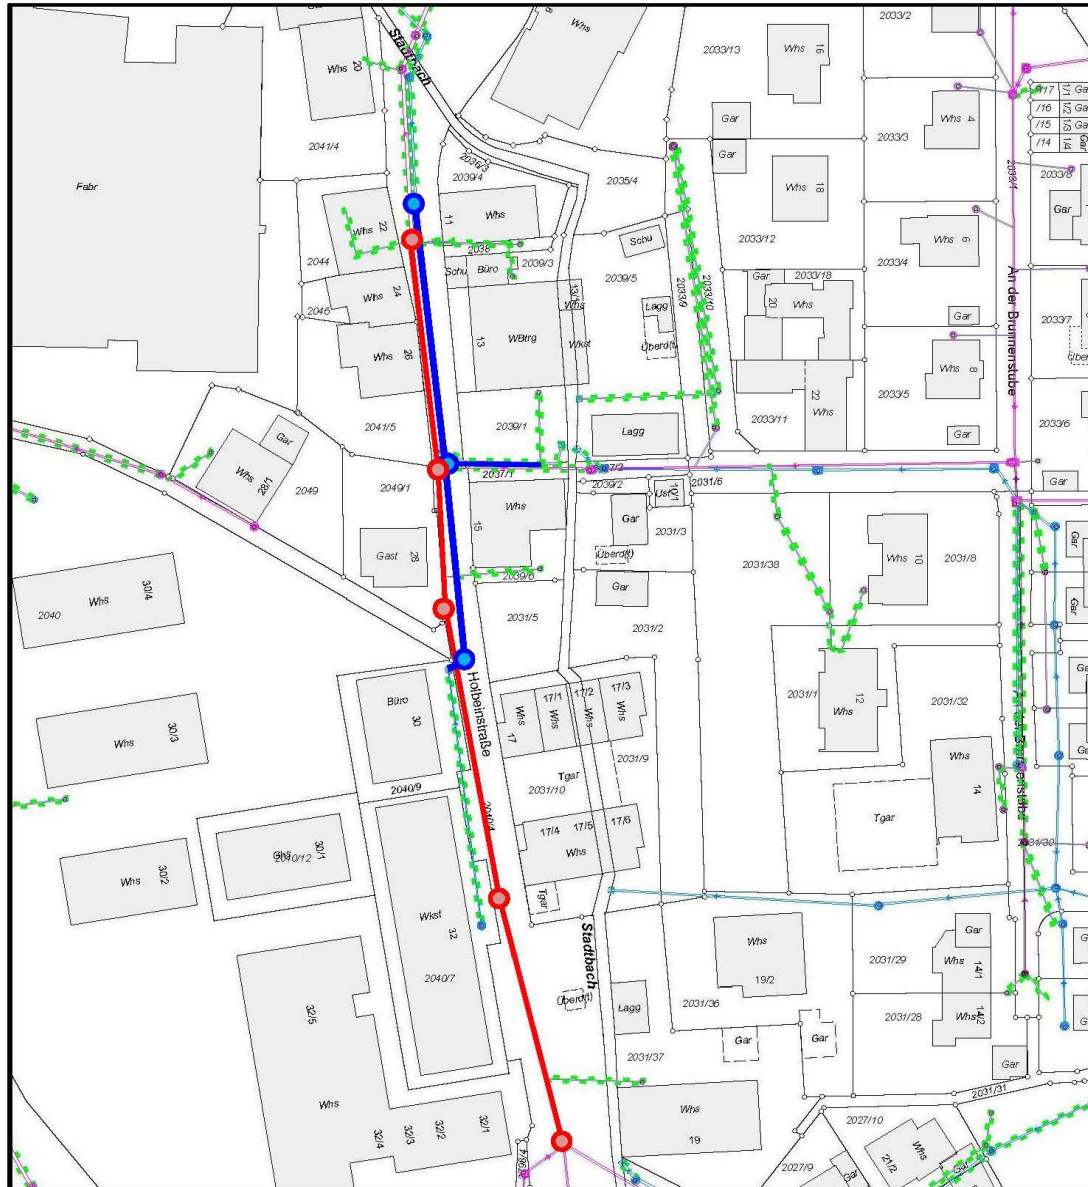

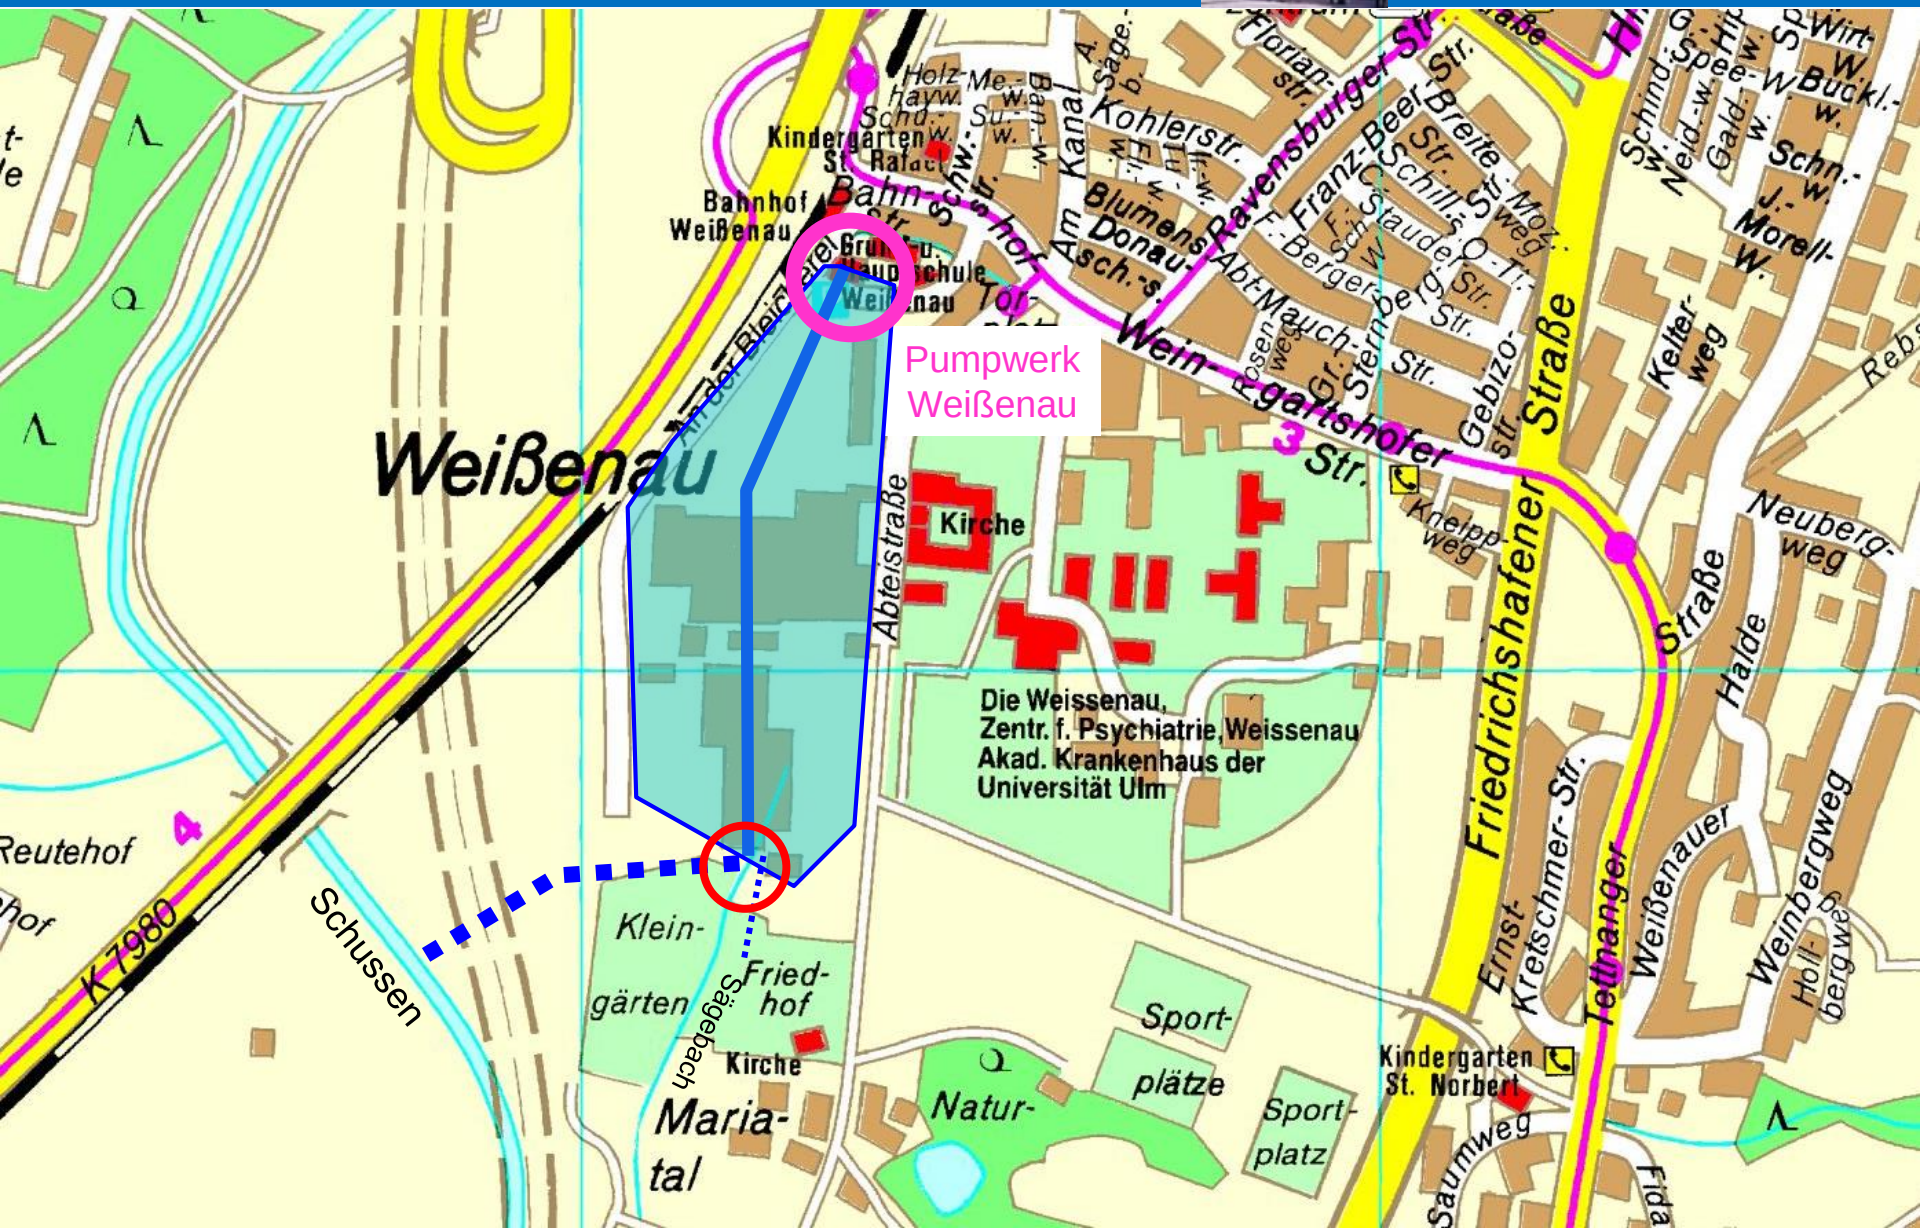

Erschließung Baugebiet „Taldorf Südwest“



 **Stadt**
Ravensburg




 Stadt Ravensburg	
Bebauungsplan "Taldorf Süd"	M 1:1500
Städtebaulicher Entwurf	
STADT RAVENSBURG Stadtplanungsamt Stand 22.05.2019 Bearbeiter: H. Backsmann	
	

Erschließung Baugebiet „Hüttenberger Weg“




Schwarzplan M 1:10.000

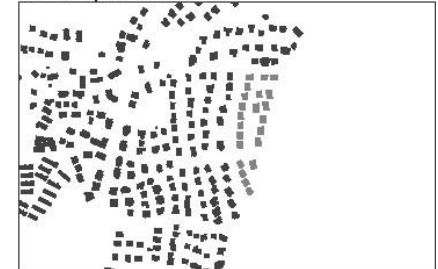

Erschließung Baugebiet „Andermannsberg“



Schwarzplan M 1:10000

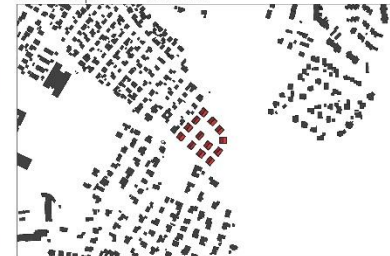

Erschließung Baugebiet „Schmalegg Ortsmitte III“



 **Stadt**
Ravensburg





Vielen Dank für Ihre Aufmerksamkeit