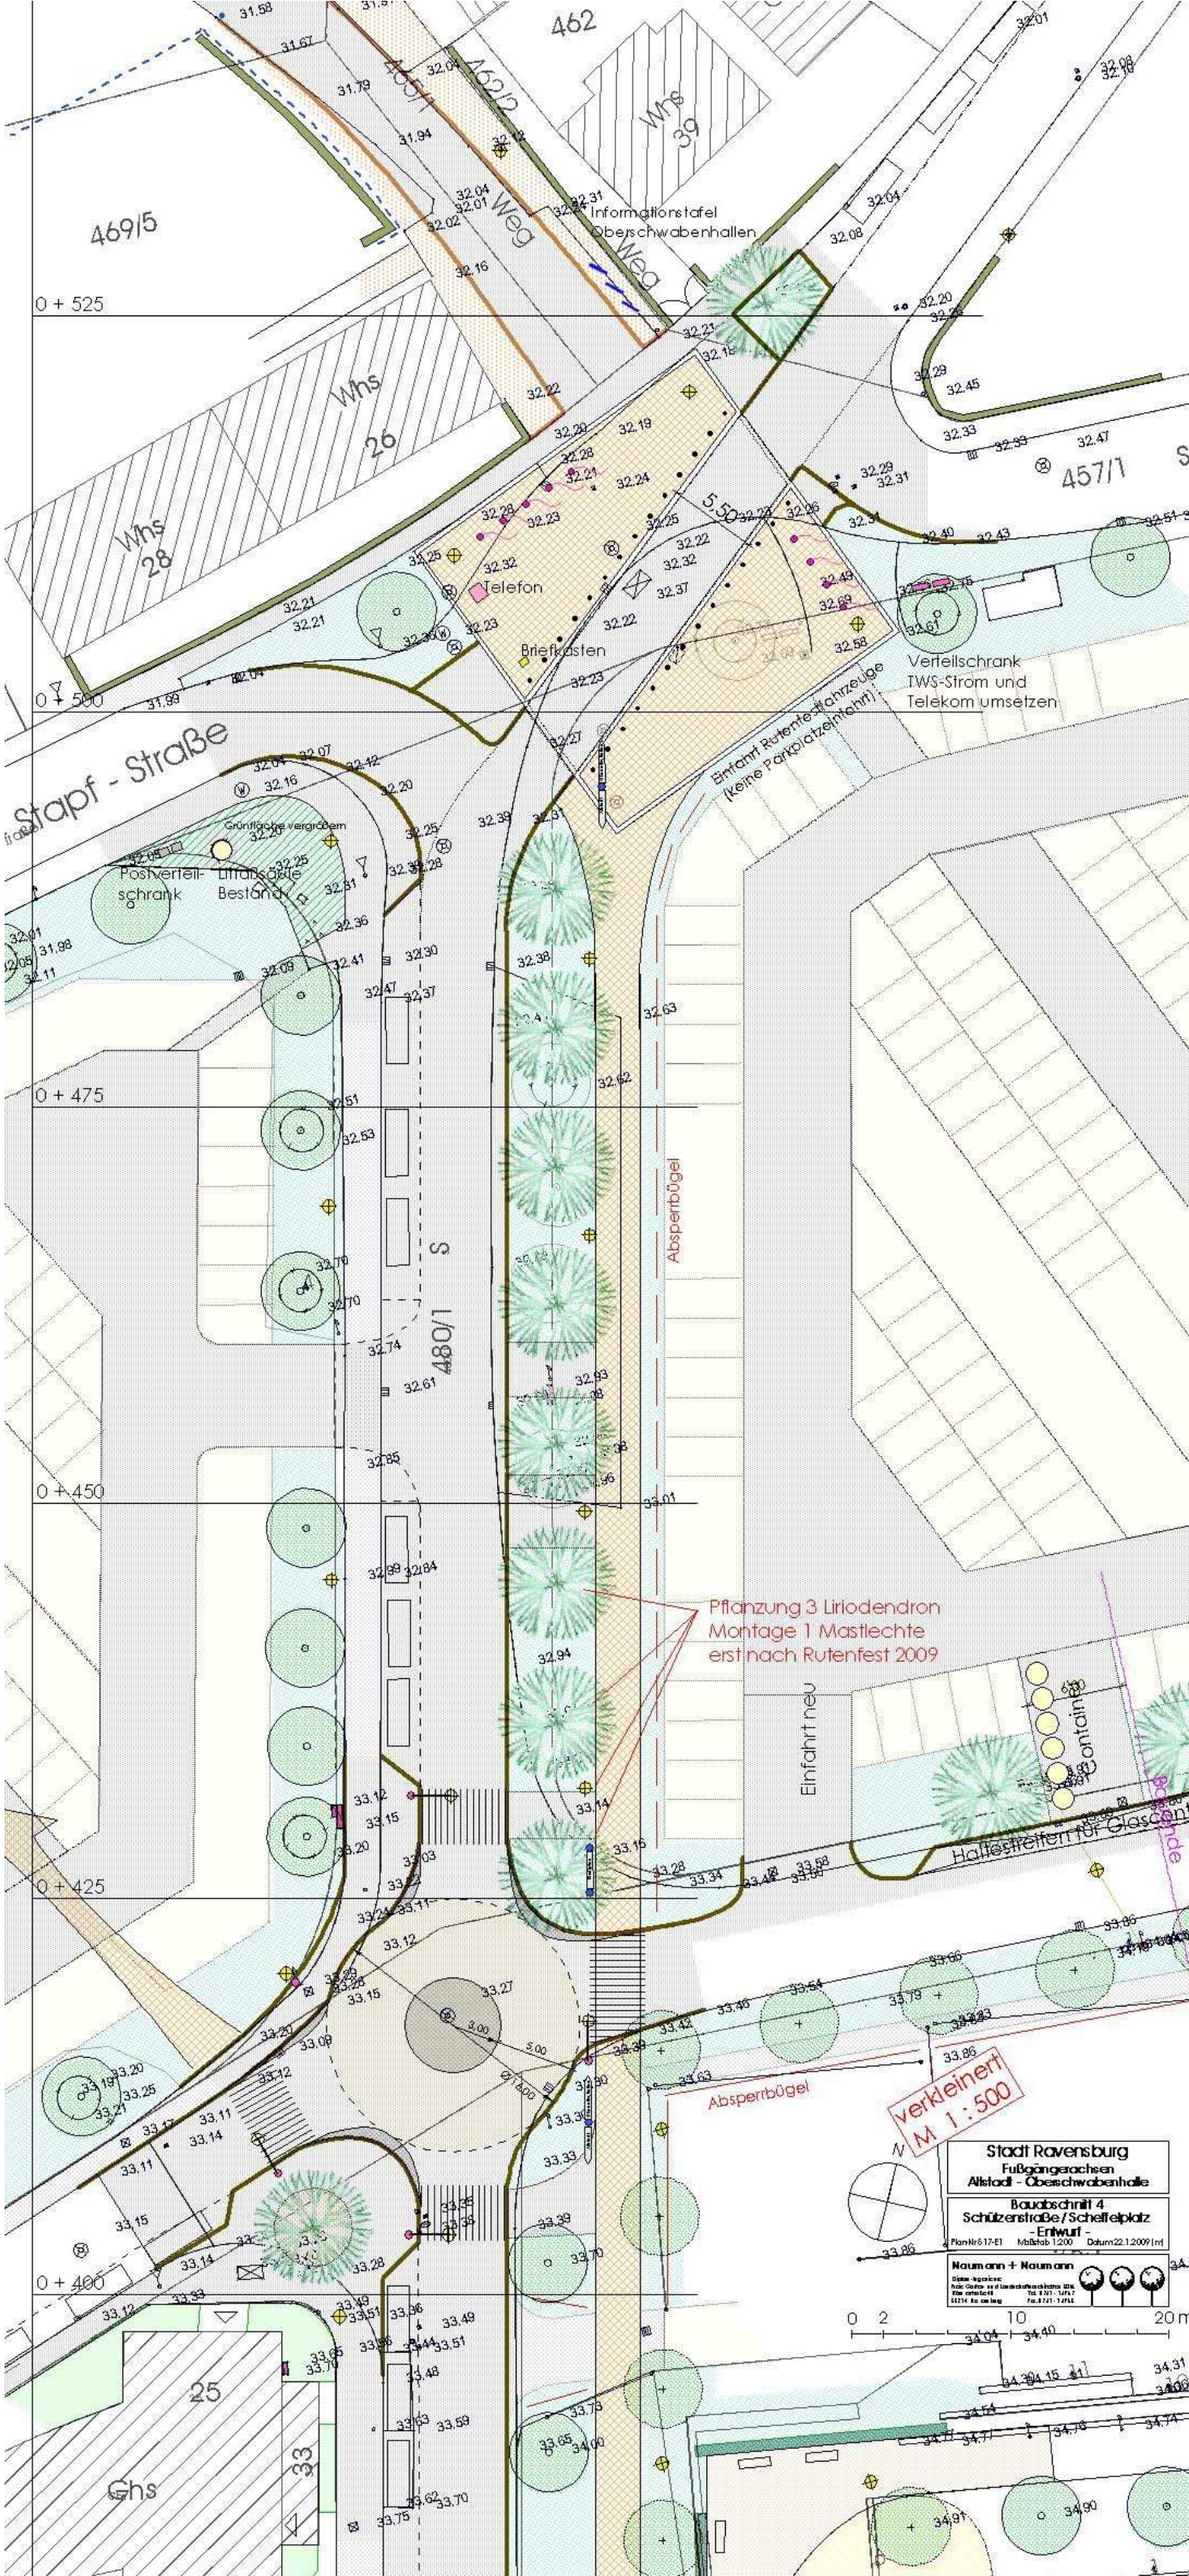

462
462/2
469/5
Weg
Weg
Whs 39
Whs 26
Whs 28
0 + 525
0 + 500
0 + 475
0 + 450
0 + 425
0 + 400
Informationstafel Oberschwabenhallen
Telefon
Briefkasten
Verteilschrank TWS-Strom und Telekom umsetzen
Einfahrt Rutenfestfahrzeuge (Keine Parkplatzzeltmiete!)
Stapf - Straße
Grünfläche vergrößern
Postverteil-schrank
Litfaßsäule Bestand
457/1
480/1
Absperrbügel
Einfahrt neu
Pflanzung 3 Liriodendron Montage 1 Mastlechte erst nach Rutenfest 2009
Halteeinheiten für Glascontainer
Absperrbügel
verkleinert M 1:500
Stadt Ravensburg
Fußgängerachsen Altstadt - Oberschwabenhalle
Bauabschnitt 4
Schützenstraße / Scheffelplatz
- Entwurf -
Naumann + Naumann
0 2 10 20 m
25
Ghs
33