


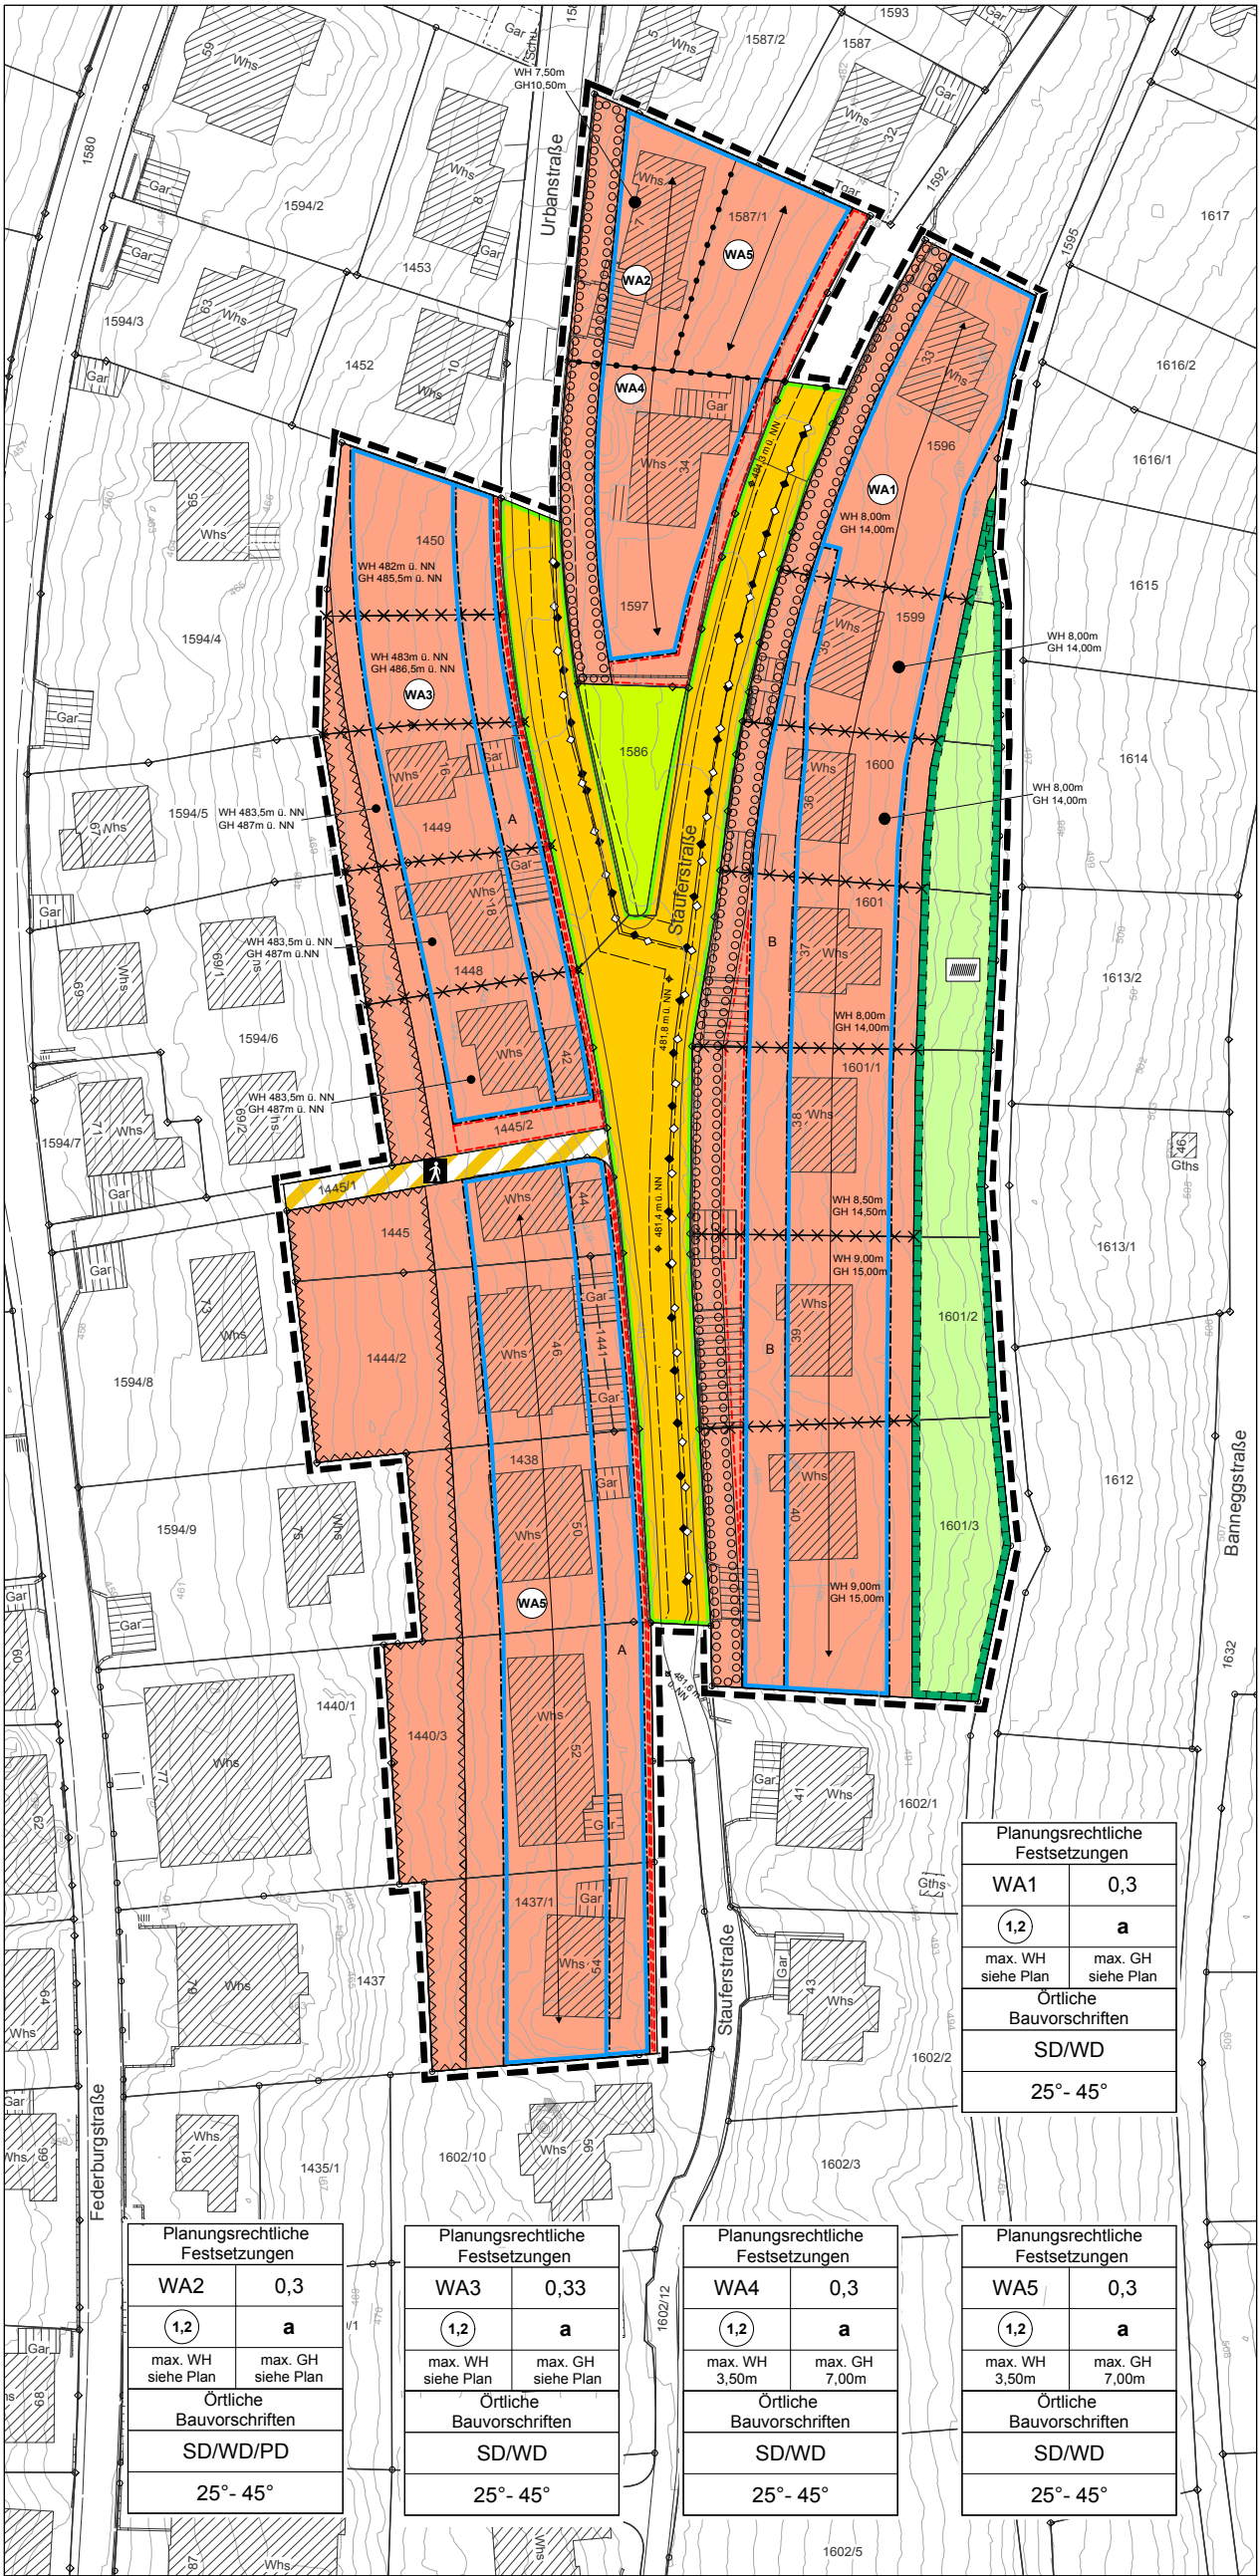

Planungsrechtliche Festsetzungen	
WA2	0,3
1,2	a
max. WH siehe Plan	max. GH siehe Plan
Örtliche Bauvorschriften	
SD/WD/PD	
25°- 45°	


Planungsrechtliche Festsetzungen	
WA3	0,33
1,2	a
max. WH siehe Plan	max. GH siehe Plan
Örtliche Bauvorschriften	
SD/WD	
25°- 45°	

Planungsrechtliche Festsetzungen	
WA4	0,3
1,2	a
max. WH 3,50m	max. GH 7,00m
Örtliche Bauvorschriften	
SD/WD	
25°- 45°	

Planungsrechtliche Festsetzungen	
WA5	0,3
1,2	a
max. WH 3,50m	max. GH 7,00m
Örtliche Bauvorschriften	
SD/WD	
25°- 45°	

Planungsrechtliche Festsetzungen	
WA1	0,3
1,2	a
max. WH siehe Plan	max. GH siehe Plan
Örtliche Bauvorschriften	
SD/WD	
25°- 45°	

ÜBERSICHTSKARTE

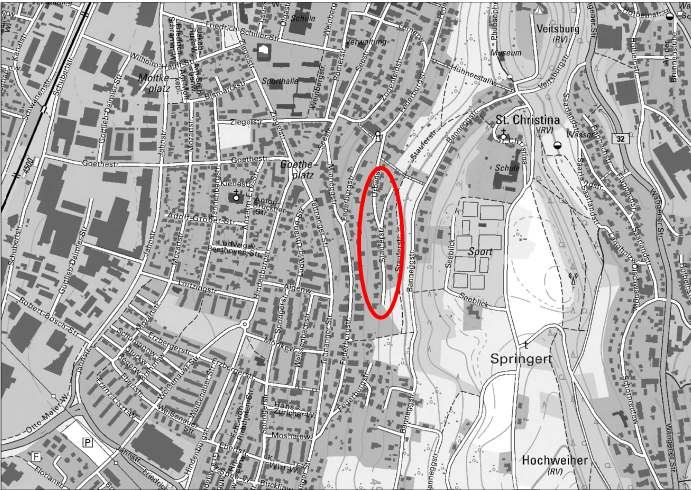

**Stadt Ravensburg**

BEBAUUNGSPLAN

BEBAUUNGSPLAN MIT ÖRTLICHEN BAUVORSCHRIFTEN

"Teilbereich 4 - Stauferstraße, Urbanstraße"

STADT RAVENSBURG

Stadtplanungsamt Stand 16.12.2019

Schmid

M 1:1000

