


Nebengebäude 22
(ehemals Haus Räuche)
Hausnr.: 22


Nebengebäude 20
(ehemals Haus Kupferle)
Hausnr.: 20

Nebengebäude 22
(ehemals Haus Räuche)
Hausnr.: 22

Nebengebäude 20
(ehemals Haus Kupferle)
Hausnr.: 20

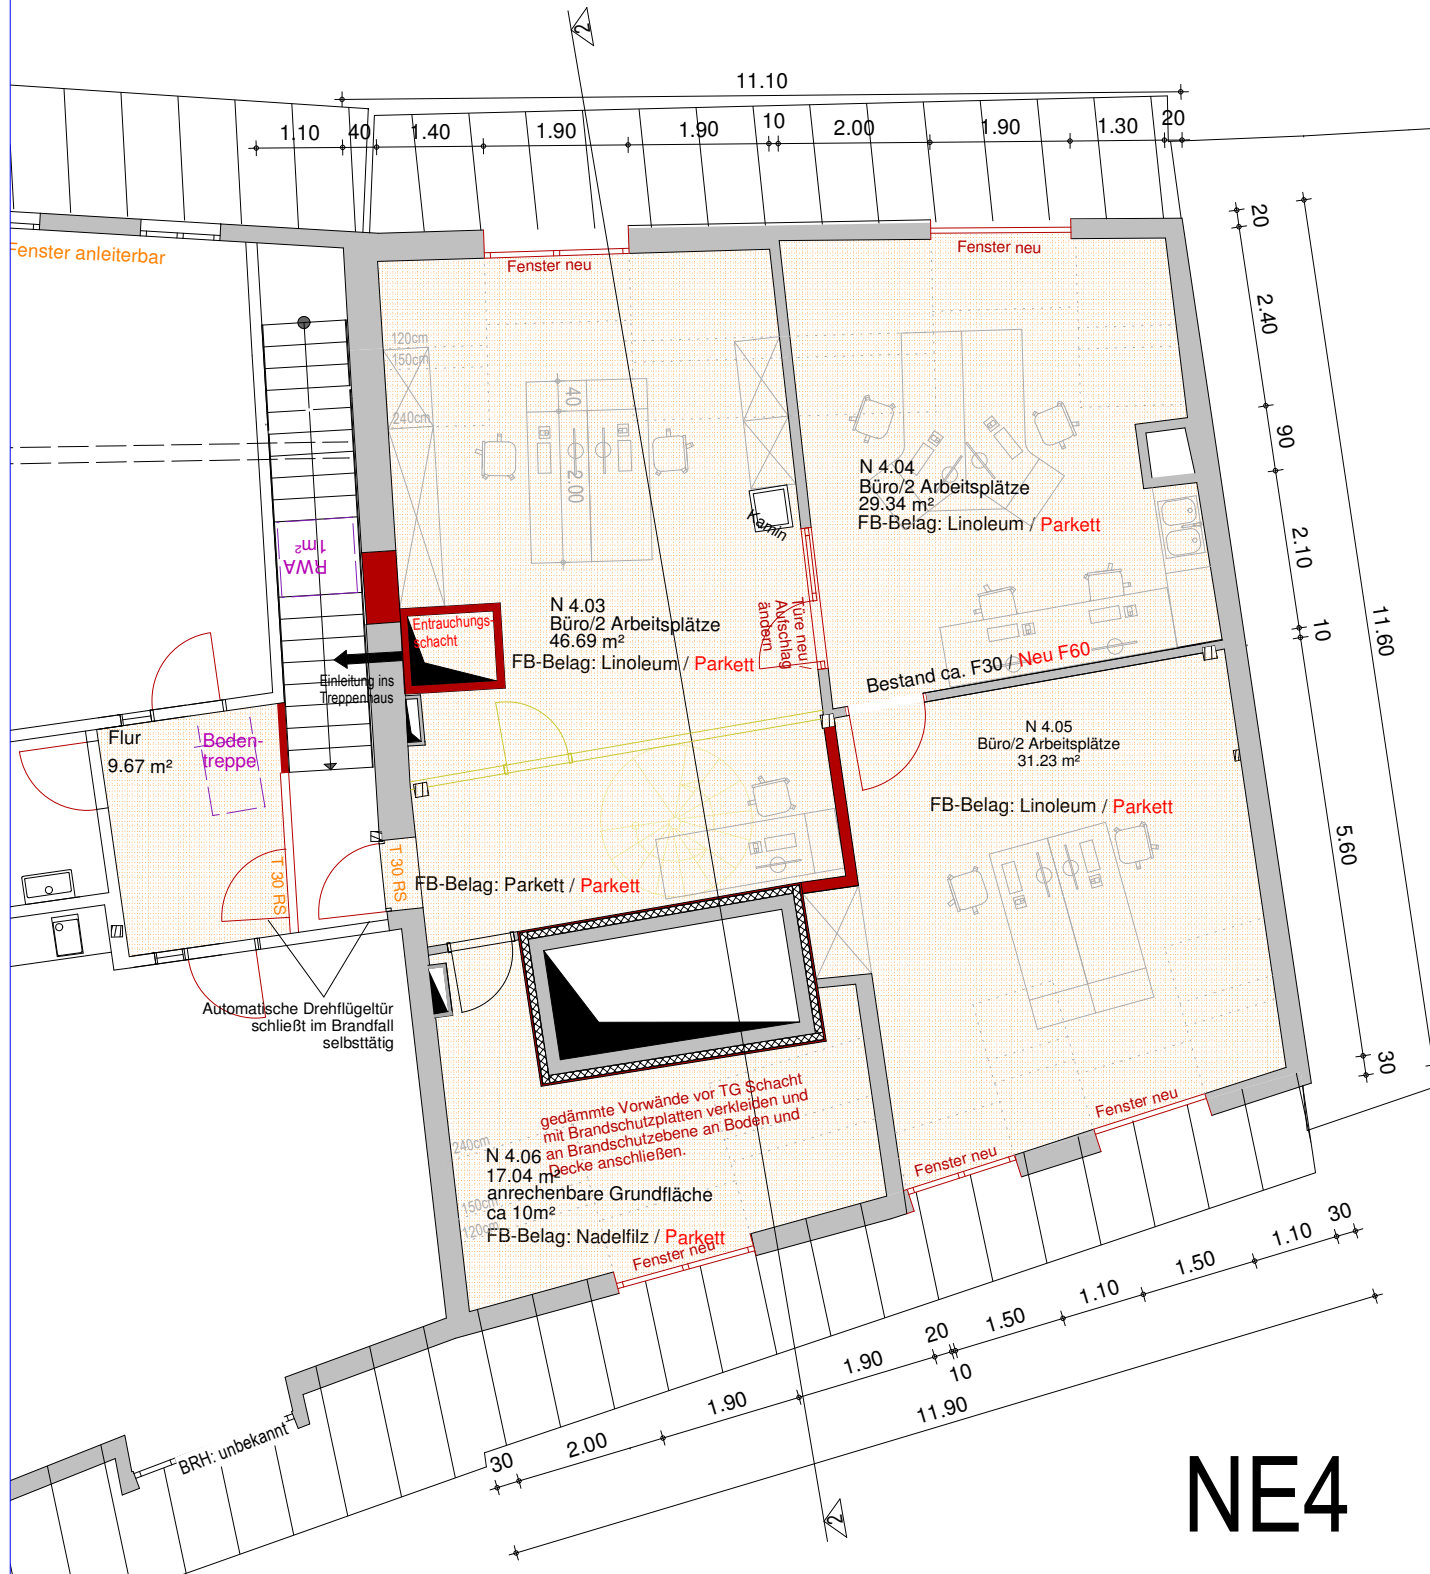

NE4

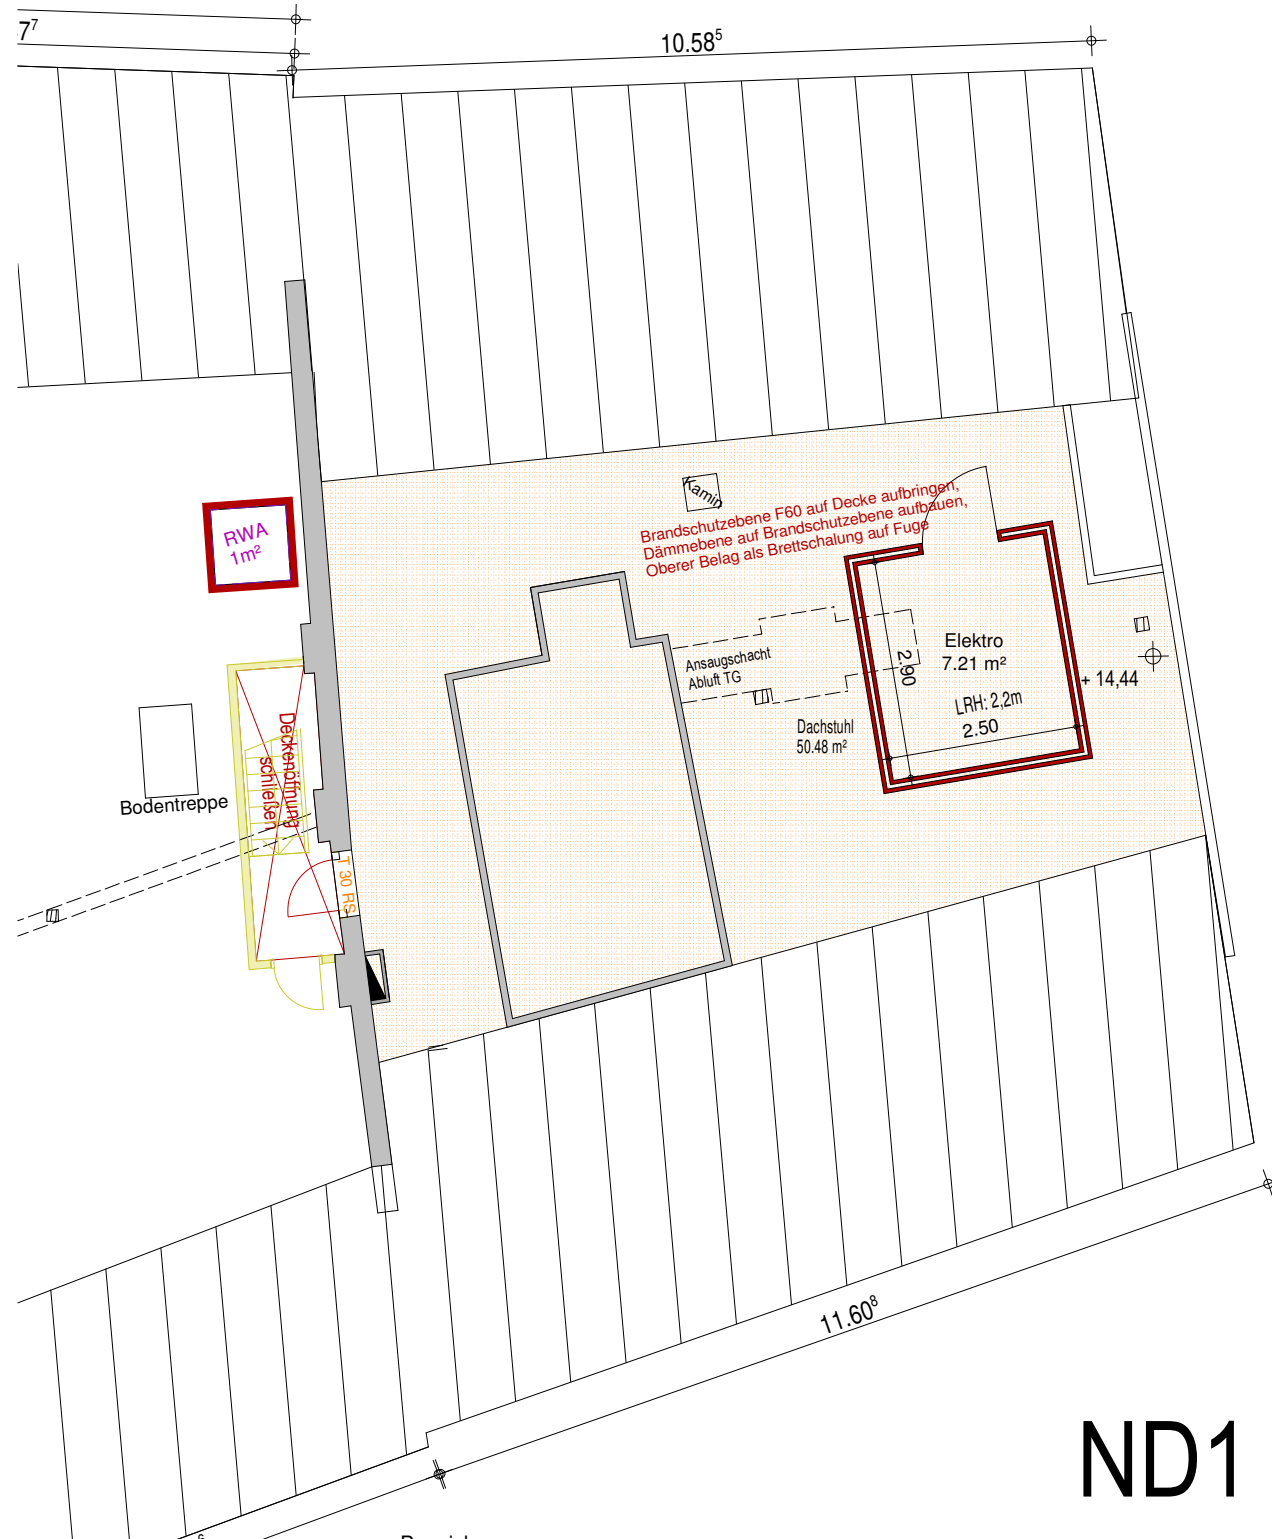

ND1

- Decke F60
- Boden mit Fliesen- oder Steinbelag F60
- Boden F60
- Zu ertüchtigende Wand
- Abbruch
- Abbruch und Neuerrichtung
- Bestandssituation unklar - eventuell Bauteilöffnung erforderlich

Bezeichnungen:
F 60 M: auch unter zusätzlicher mechanischer Beanspruchung hochfeuerhemmend
T 30 RS: feuerhemmender, rauchdichter und selbstschließender Abschluss
T 30: rauchdichter und selbstschließender Abschluss
DS+S: dicht- und selbstschließender Abschluss mit vollwandigem Türblatt
H (T 30 RS): in Abstimmung aufgearbeiteter historischer Abschluss in Anlehnung an feuerhemmende, rauchdichte und selbstschließende Abschlüsse



Architekt: Angerhofer+Braun
 Freie Architekten, PartGmbH
 Georgstr. 24; 88212 Ravensburg
 Tel. 0751 36187641
 db@angerhofer-braun.de

Zeichner: Projekt:
 CZ Brandschutz historisches
 Rathaus Ravensburg
 Marienplatz 20-22
 88212 Ravensburg

Bauherr:
 Amt für Architektur und
 Gebäudemanagement
 Salamanderweg 22
 88212 Ravensburg

Projekt-Nr.
 185-2

Planinhalt:
 NE 4
 ND 1

Planstand: Maßstab: Plandatum: Plan-Nr.:
 Entwurf 1:100 23.05.2018 03
VORABZUG