


# Grundriss NWS Haus B Obergeschoss

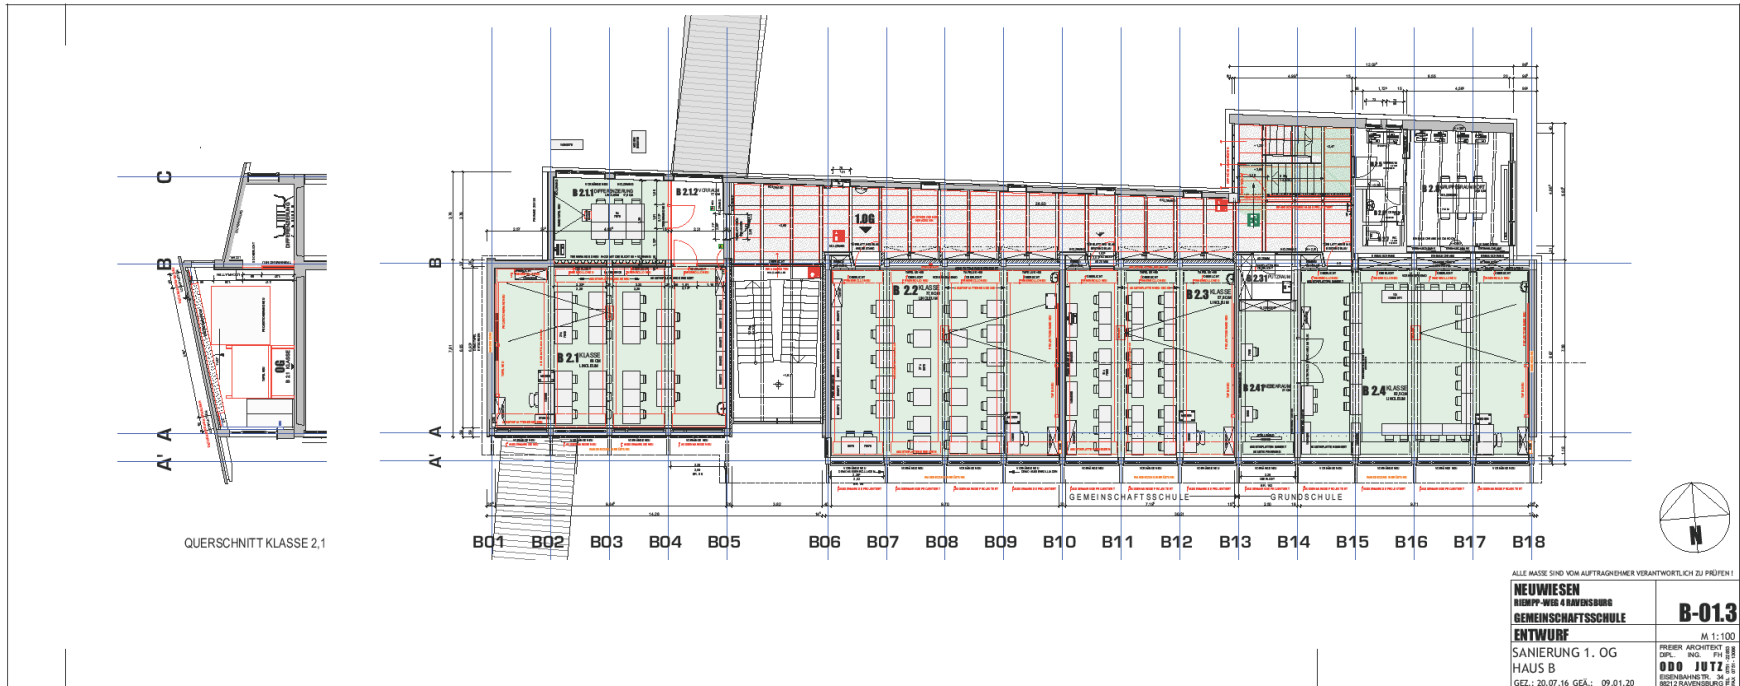

ALLE MASSE SIND VOM AUFTRAGGEBER VERANTWORTLICH ZU PRÜFEN!

<b>NEUWIENEN</b> RIEMPP-WEG 4 RAVENSBURG GEMEINSCHAFTSSCHULE <b>ENTWURF</b> SANIERUNG 1. OG HAUS B GEZ.: 20.07.16 GEÄ.: 09.01.20	<b>B-013</b> M 1:100 PRESER ARCHITEXT DPL. ING. FH <b>000 JUTZ</b> EISENHAUPTSTR. 26 88112 RAVENSBURG #2
--	--