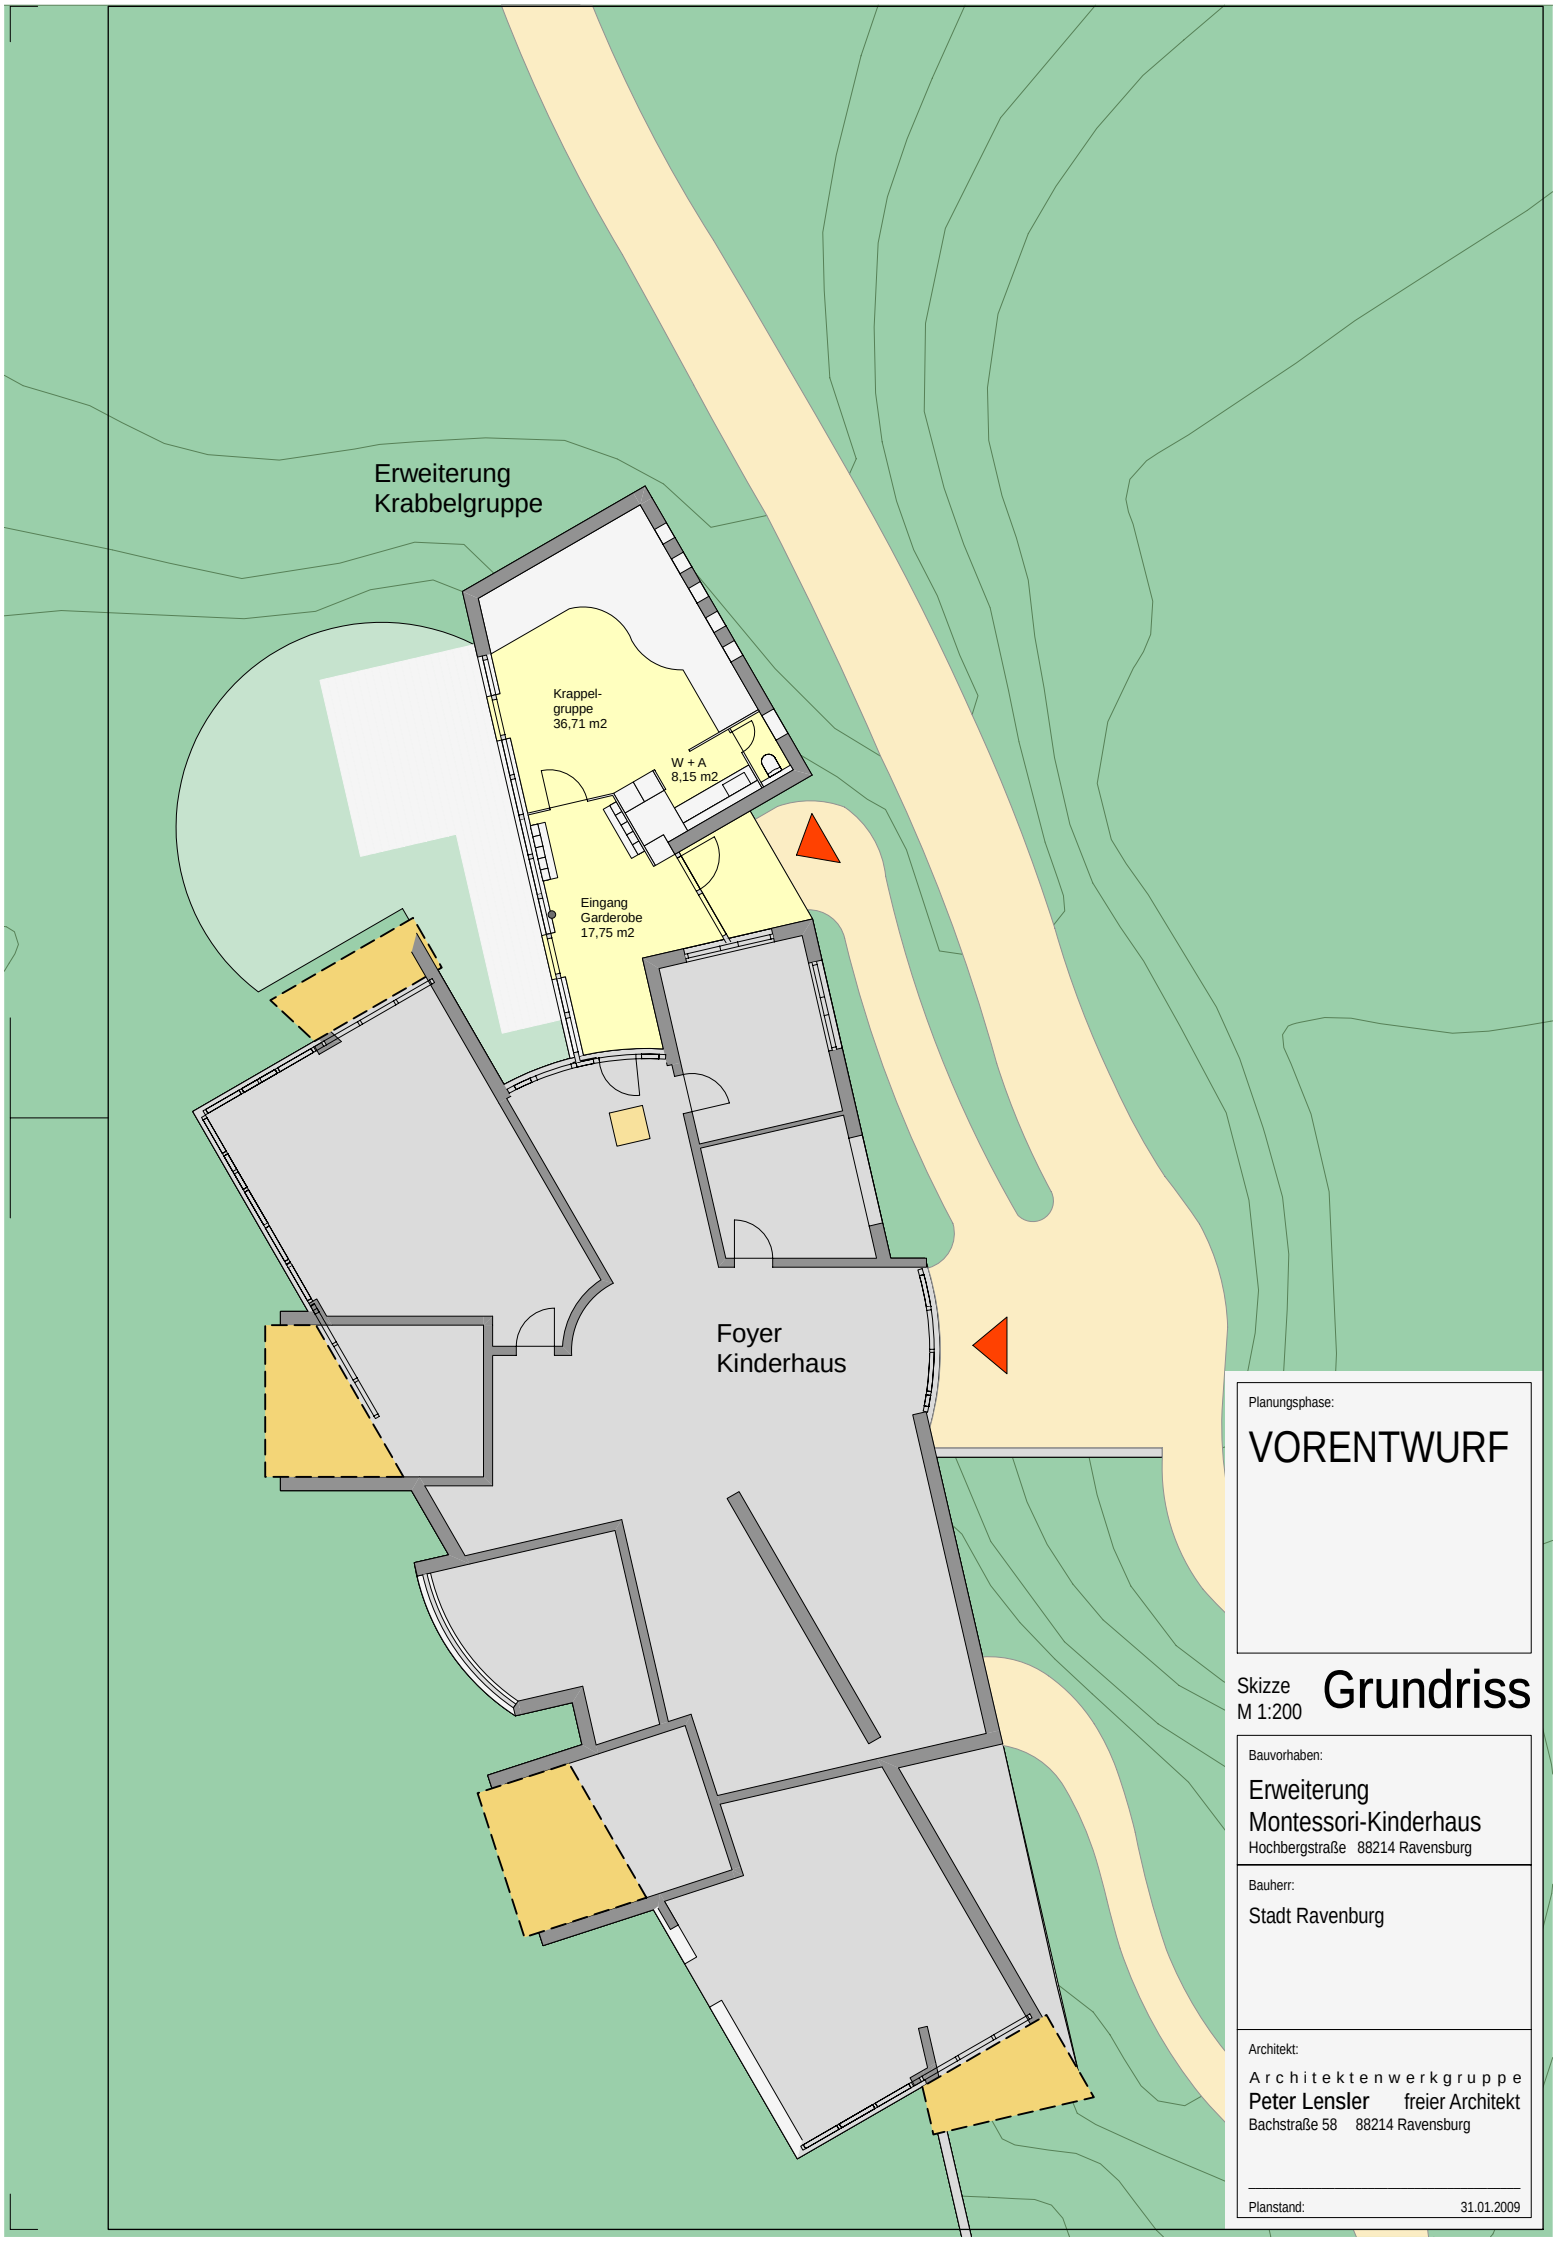

Planungsphase:

VORENTWURF

Skizze
M 1:200

Grundriss

Bauvorhaben:

Erweiterung
Montessori-Kinderhaus
Hochbergstraße 88214 Ravensburg

Bauherr:

Stadt Ravenburg

Architekt:

Architektenwerkgruppe
Peter Lensler freier Architekt
Bachstraße 58 88214 Ravensburg

Planstand: 31.01.2009