


wurm architektur

zwergerstraße 15
ravensburg 88214
tel (0751) 36 94-0
fax (0751) 38 30

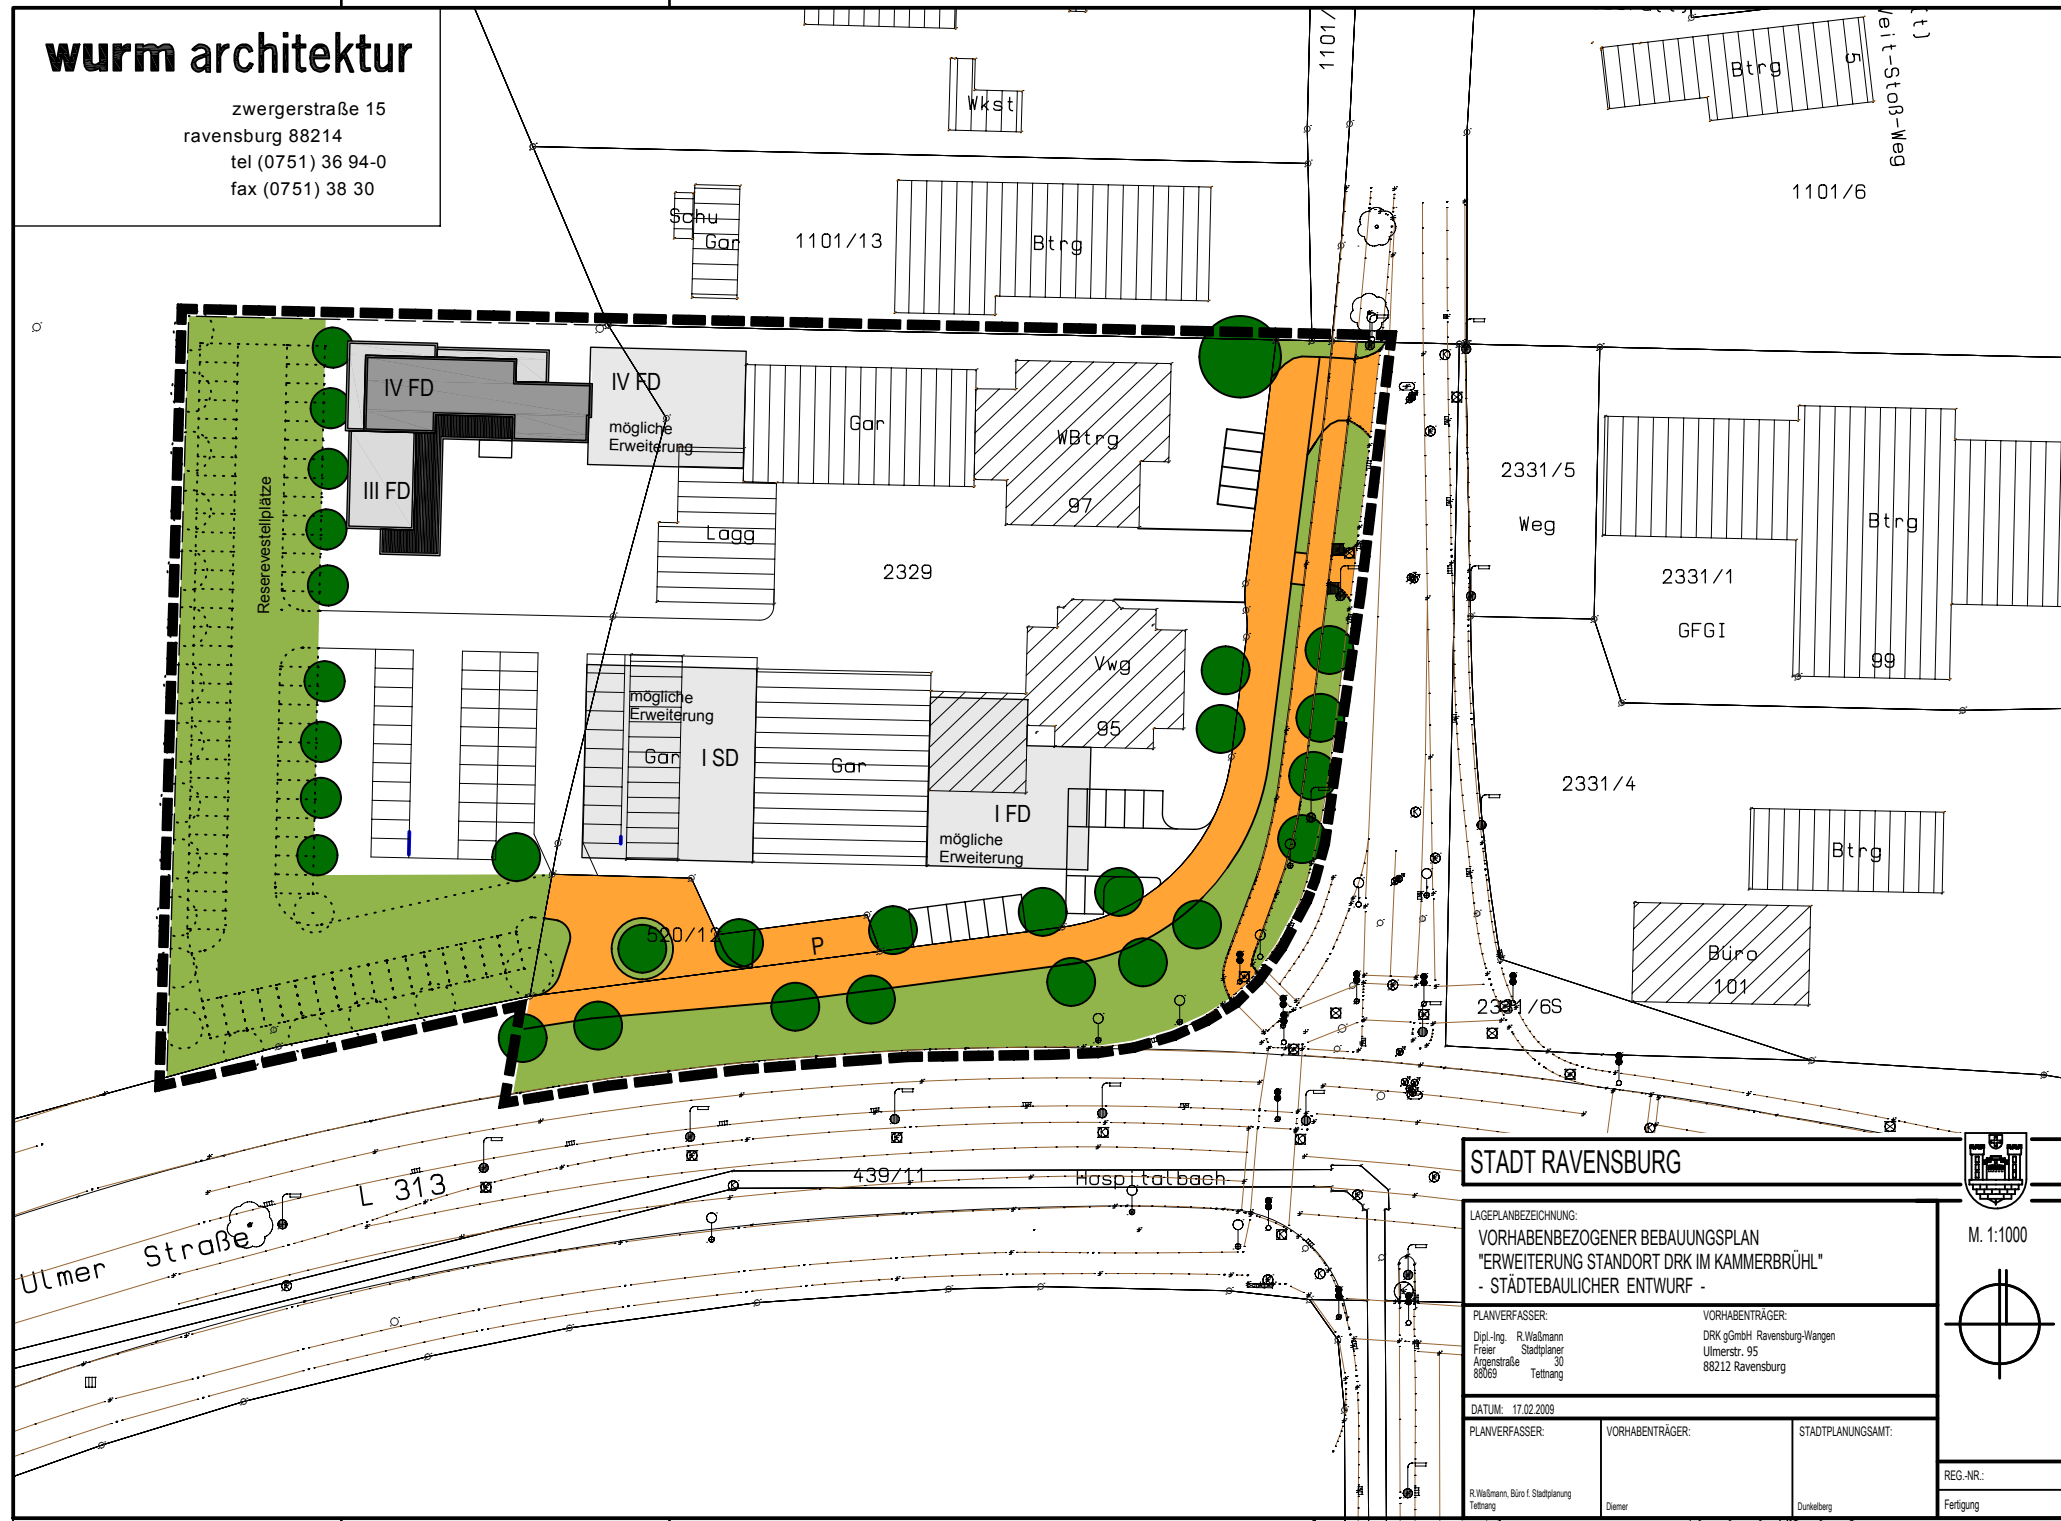

STADT RAVENSBURG			 M. 1:1000 
LAGEPLANBEZEICHNUNG: VORHABENBEZOGENER BEBAUUNGSPLAN "ERWEITERUNG STANDORT DRK IM KAMMERBRÜHL" - STÄDTEBAULICHER ENTWURF -			
PLANVERFASSER: Dipl.-Ing. R. Wäßmann Freier Stadtplaner Argenstraße 30 88069 Tettnang	VORHABENTRÄGER: DRK gGmbH Ravensburg-Wangen Ulmerstr. 95 88212 Ravensburg		
DATUM: 17.02.2009			
PLANVERFASSER: R. Wäßmann, Büro f. Stadtplanung Tettnang	VORHABENTRÄGER: Diemer	STADTPLANUNGSAMT: Dunkelberg	REG.-NR.: Fertigung