Anlage 3

Ebene U1
gef. Wohnen/ Verwaltung

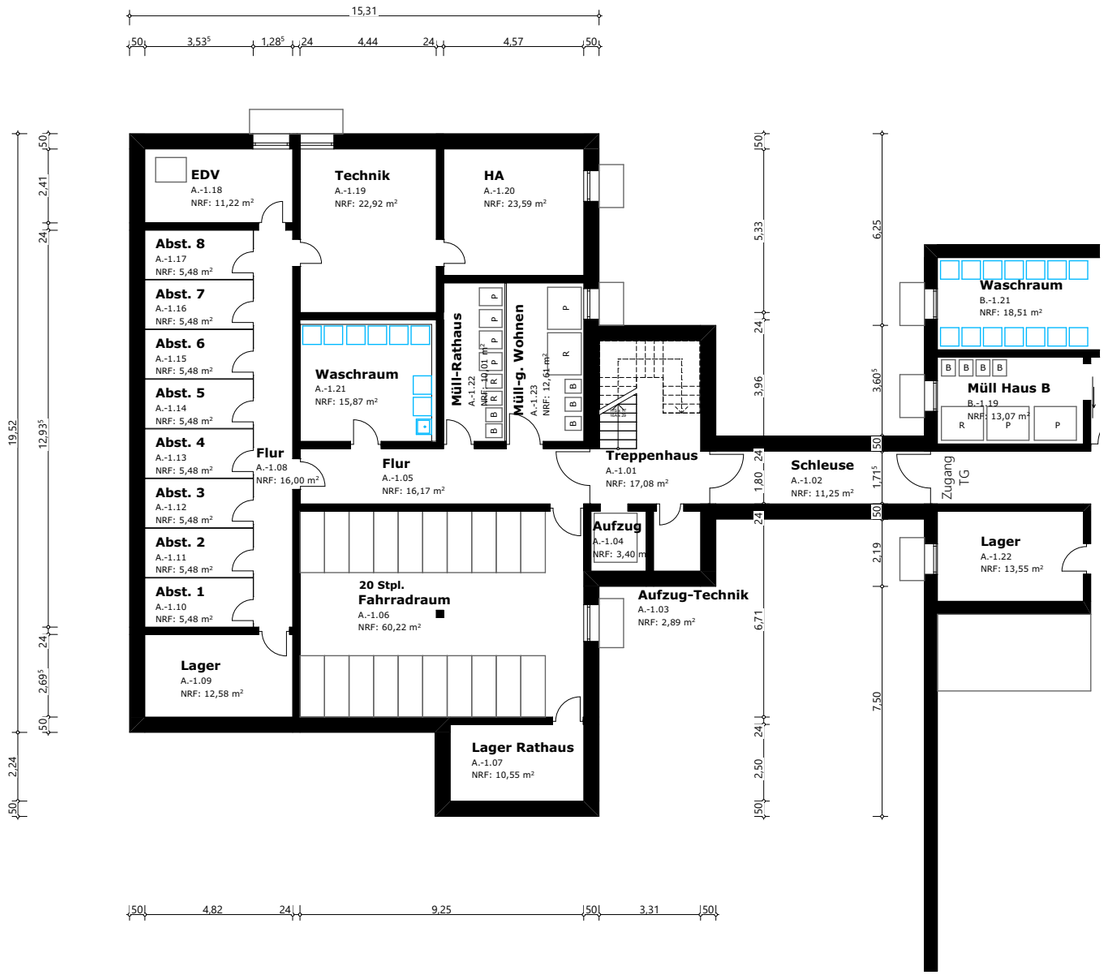

HILDEBRAND + SCHWARZ
A R C H I T E K T E N G M B H
Weinbirnenstrasse 2 88048 Friedrichshafen
T07541 - 53241 mail@hildebrand-schwarz.de

Bauherr: **Stadt Ravensburg**

Bauvorhaben: **Neue Ortsmitte Bavendorf**

Plannummer: 658-Gr-U1-E03

Planinhalt: **Ebene U1**

Plangröße: A3

Datum: 05.06.2020

Maßstab: 1:200