


GRUNDSCHULE OBERZELL

Zusammenlegung mit Schulstandort Taldorf

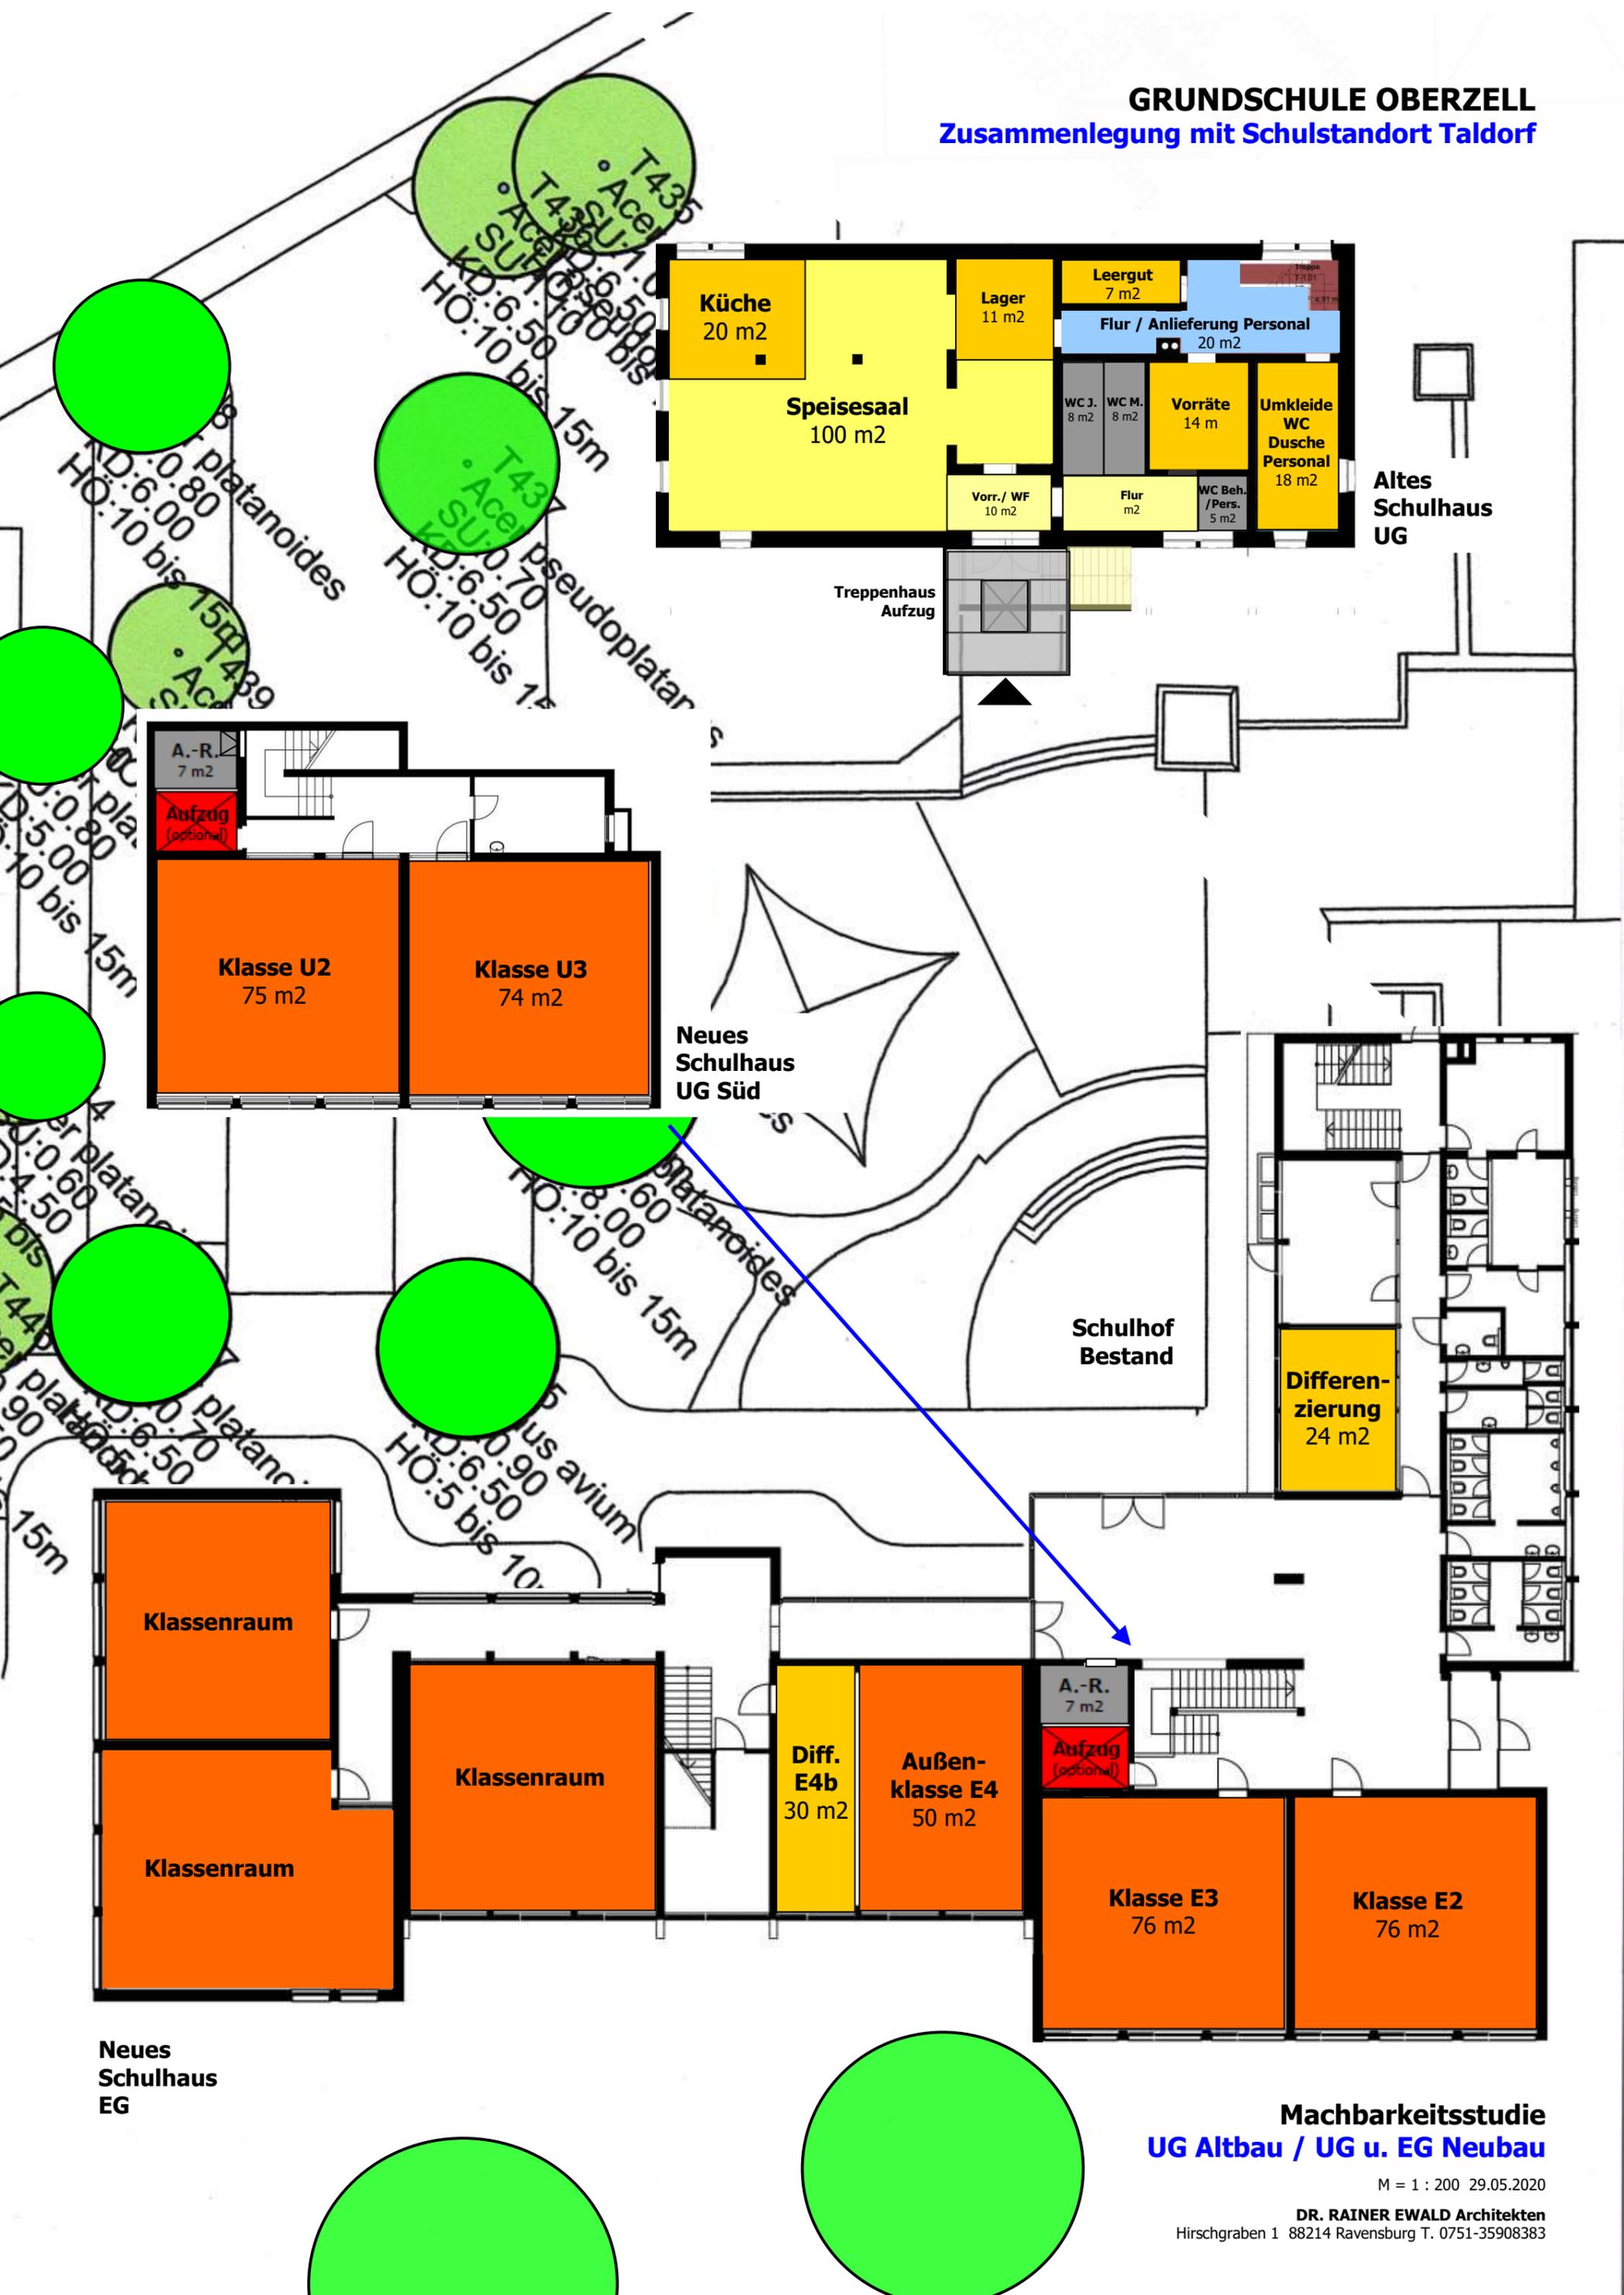


Machbarkeitsstudie
UG Altbau / UG u. EG Neubau

M = 1 : 200 29.05.2020

DR. RAINER EWALD Architekten
Hirschgraben 1 88214 Ravensburg T. 0751-35908383

GRUNDSCHULE OBERZELL
Zusammenlegung mit Schulstandort Taldorf

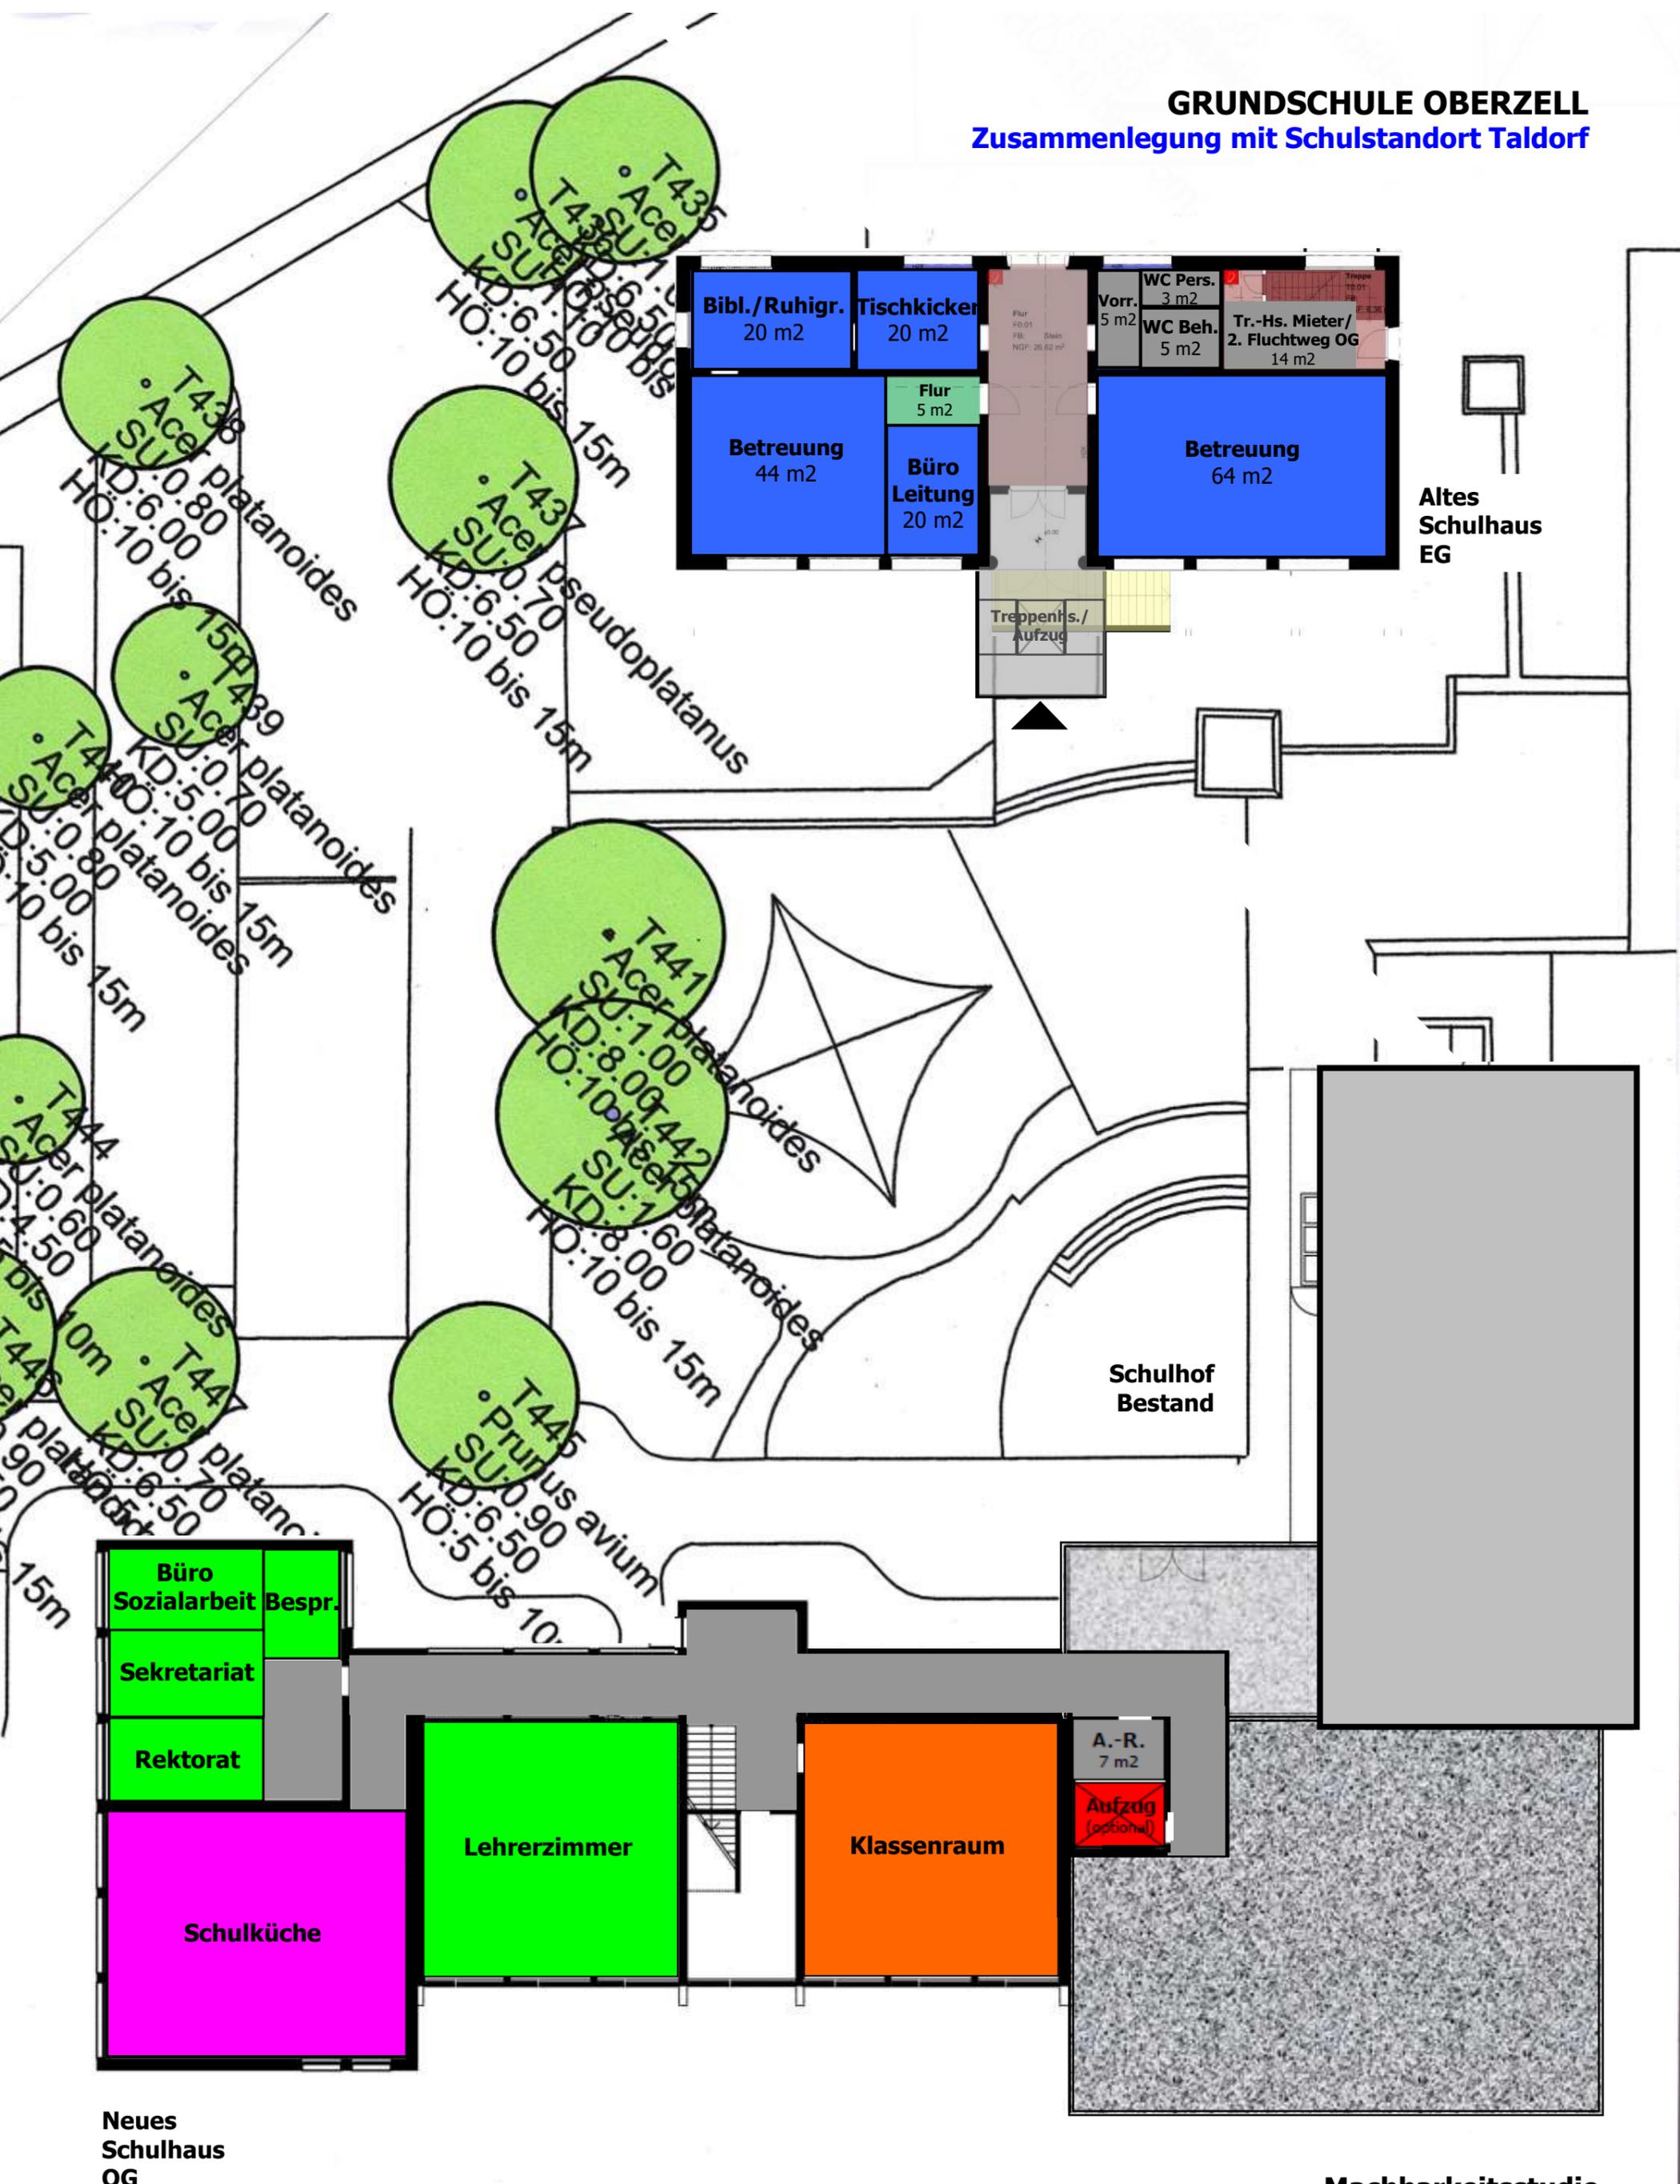

Neues
Schulhaus
OG


Machbarkeitsstudie
EG Altbau / OG Neubau

M = 1 : 200 29.05.2020

DR. RAINER EWALD Architekten
 Hirschgraben 1 88214 Ravensburg T. 0751-35908383

GRUNDSCHULE OBERZELL




Zusammenlegung mit Schulstandort Taldorf

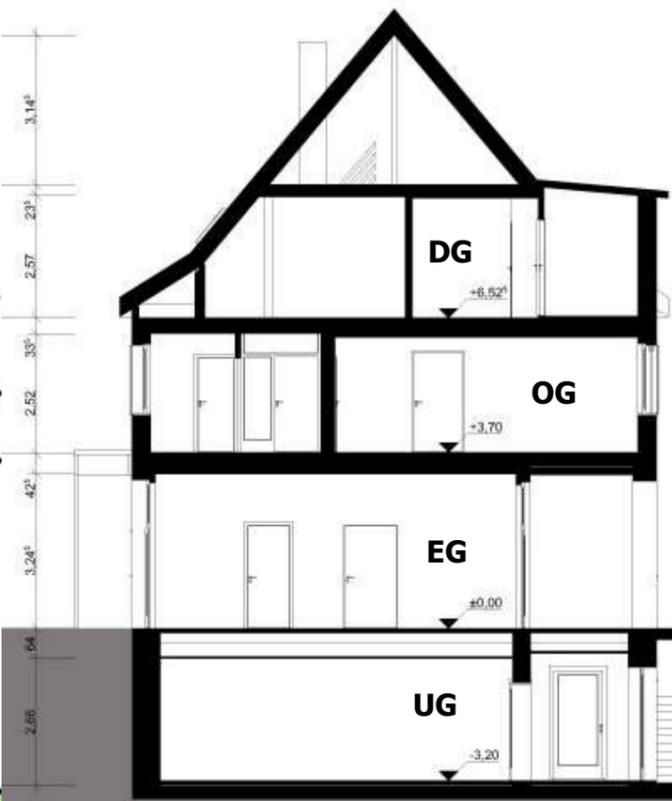

Schnitt Altbau
Lichte Raumhöhe OG
= nur 2,50 m !



Altes Schulhaus OG

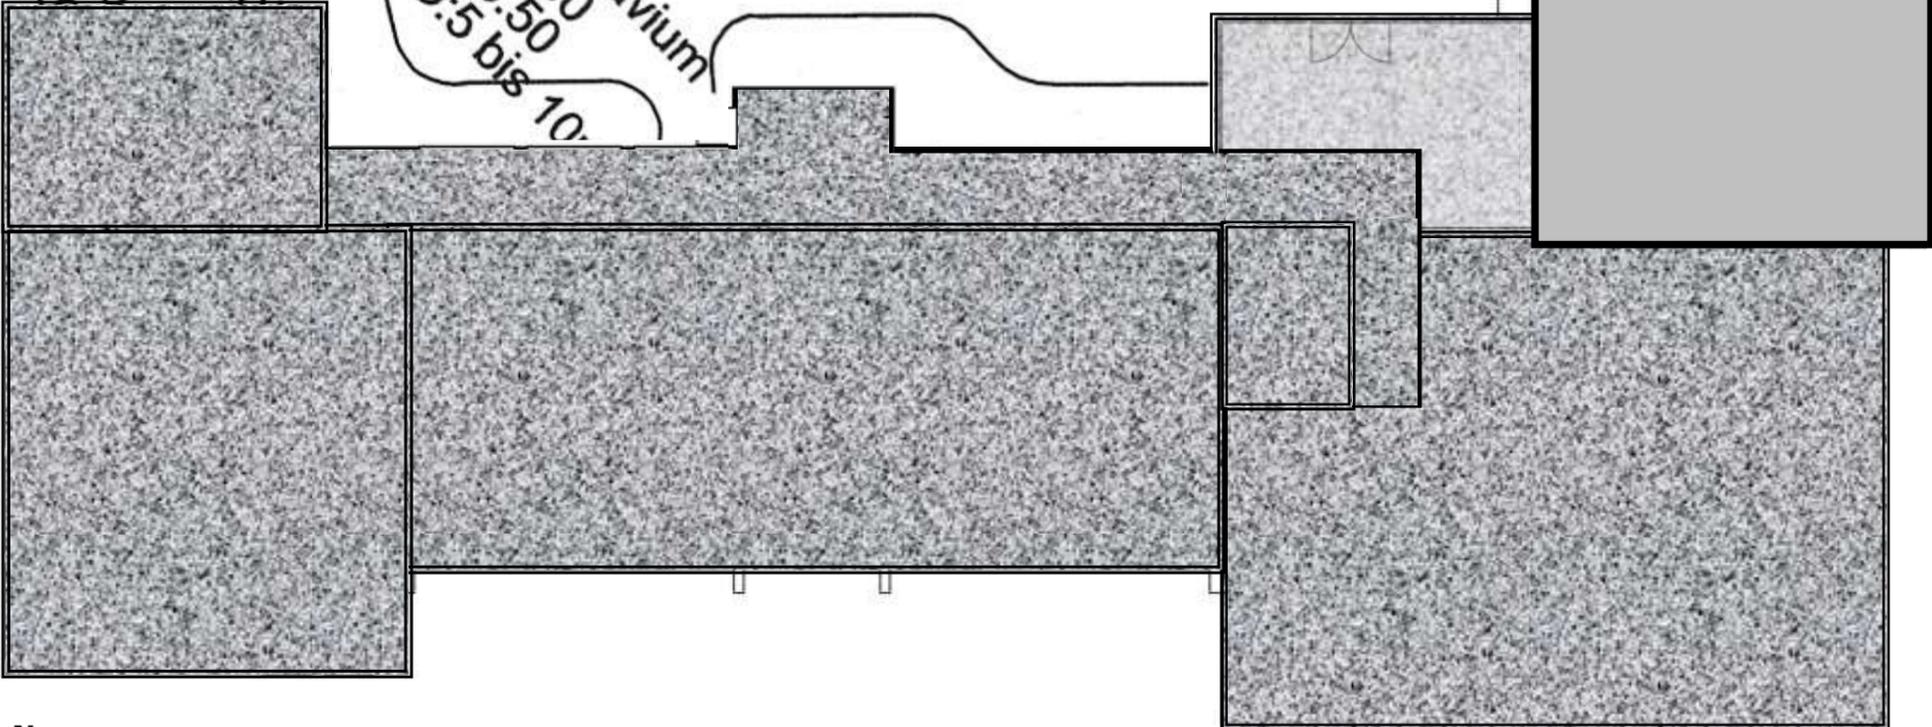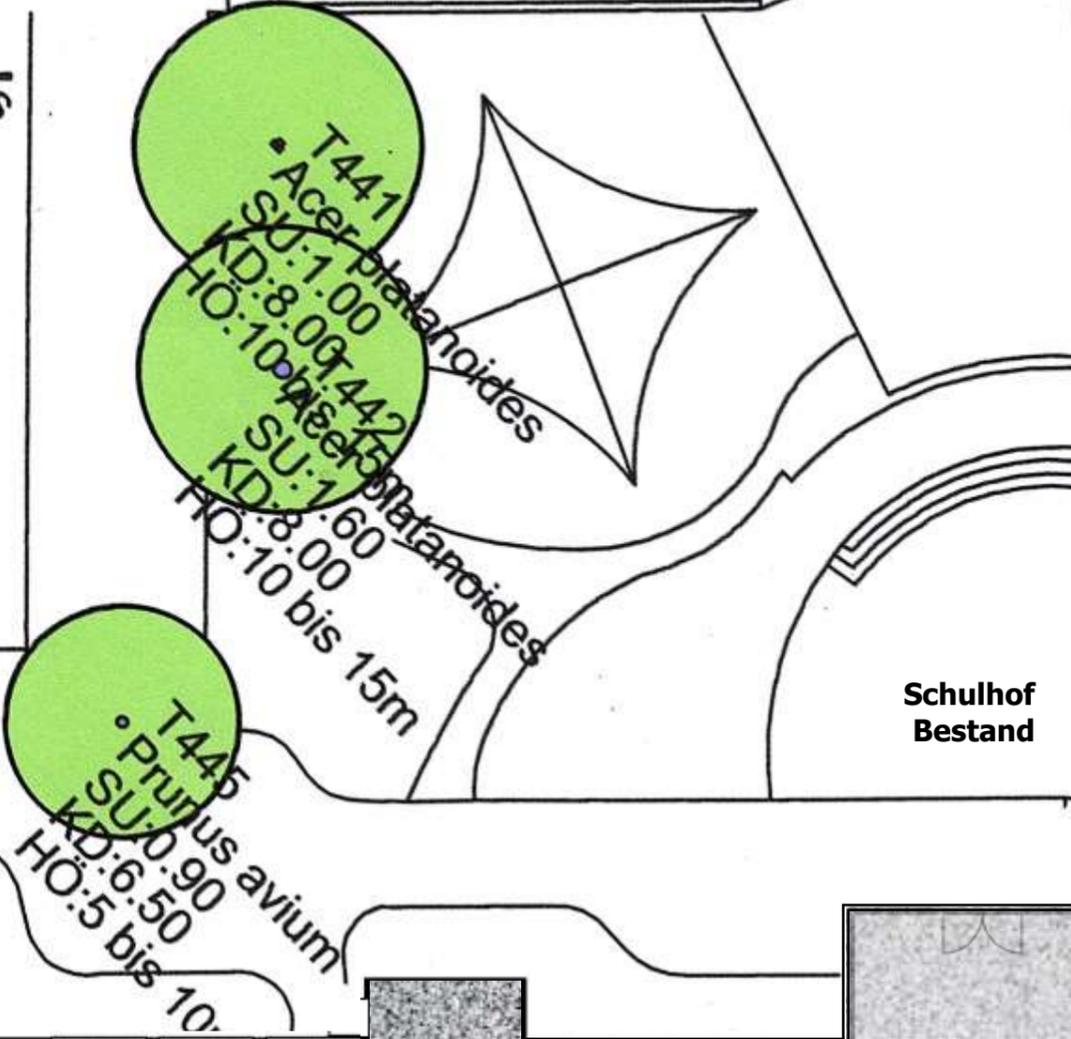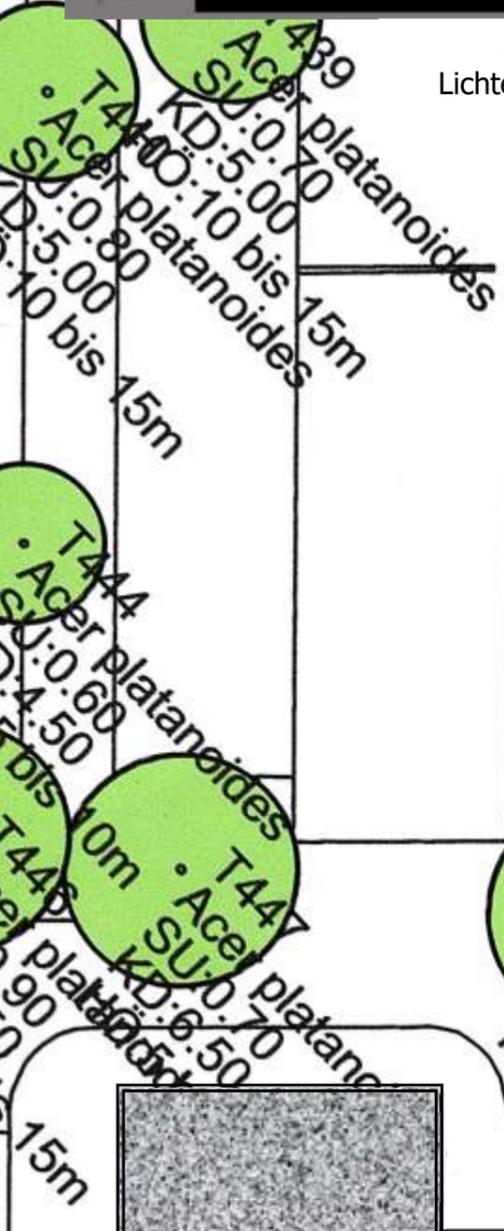

Neues Schulhaus OG

Machbarkeitsstudie OG Altbau


M = 1 : 200 29.05.2020

DR. RAINER EWALD Architekten
Hirschgraben 1 88214 Ravensburg T. 0751-35908383



GIS Ausdruck
vom: 02.06.2020

Plannummer:
353425

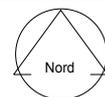

M 1:1000

 Stadt
Ravensburg