




GIS Ausdruck
vom: 18.02.2020

Plannummer:
348982

Abgrenzung des Plangebietes "Seniorenzentrum Weststadt"
Flurstück Nr. 3353 mit einer Flächengröße von 29.250 m²

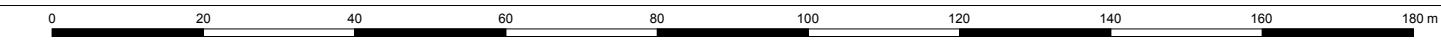

M 1:1000